


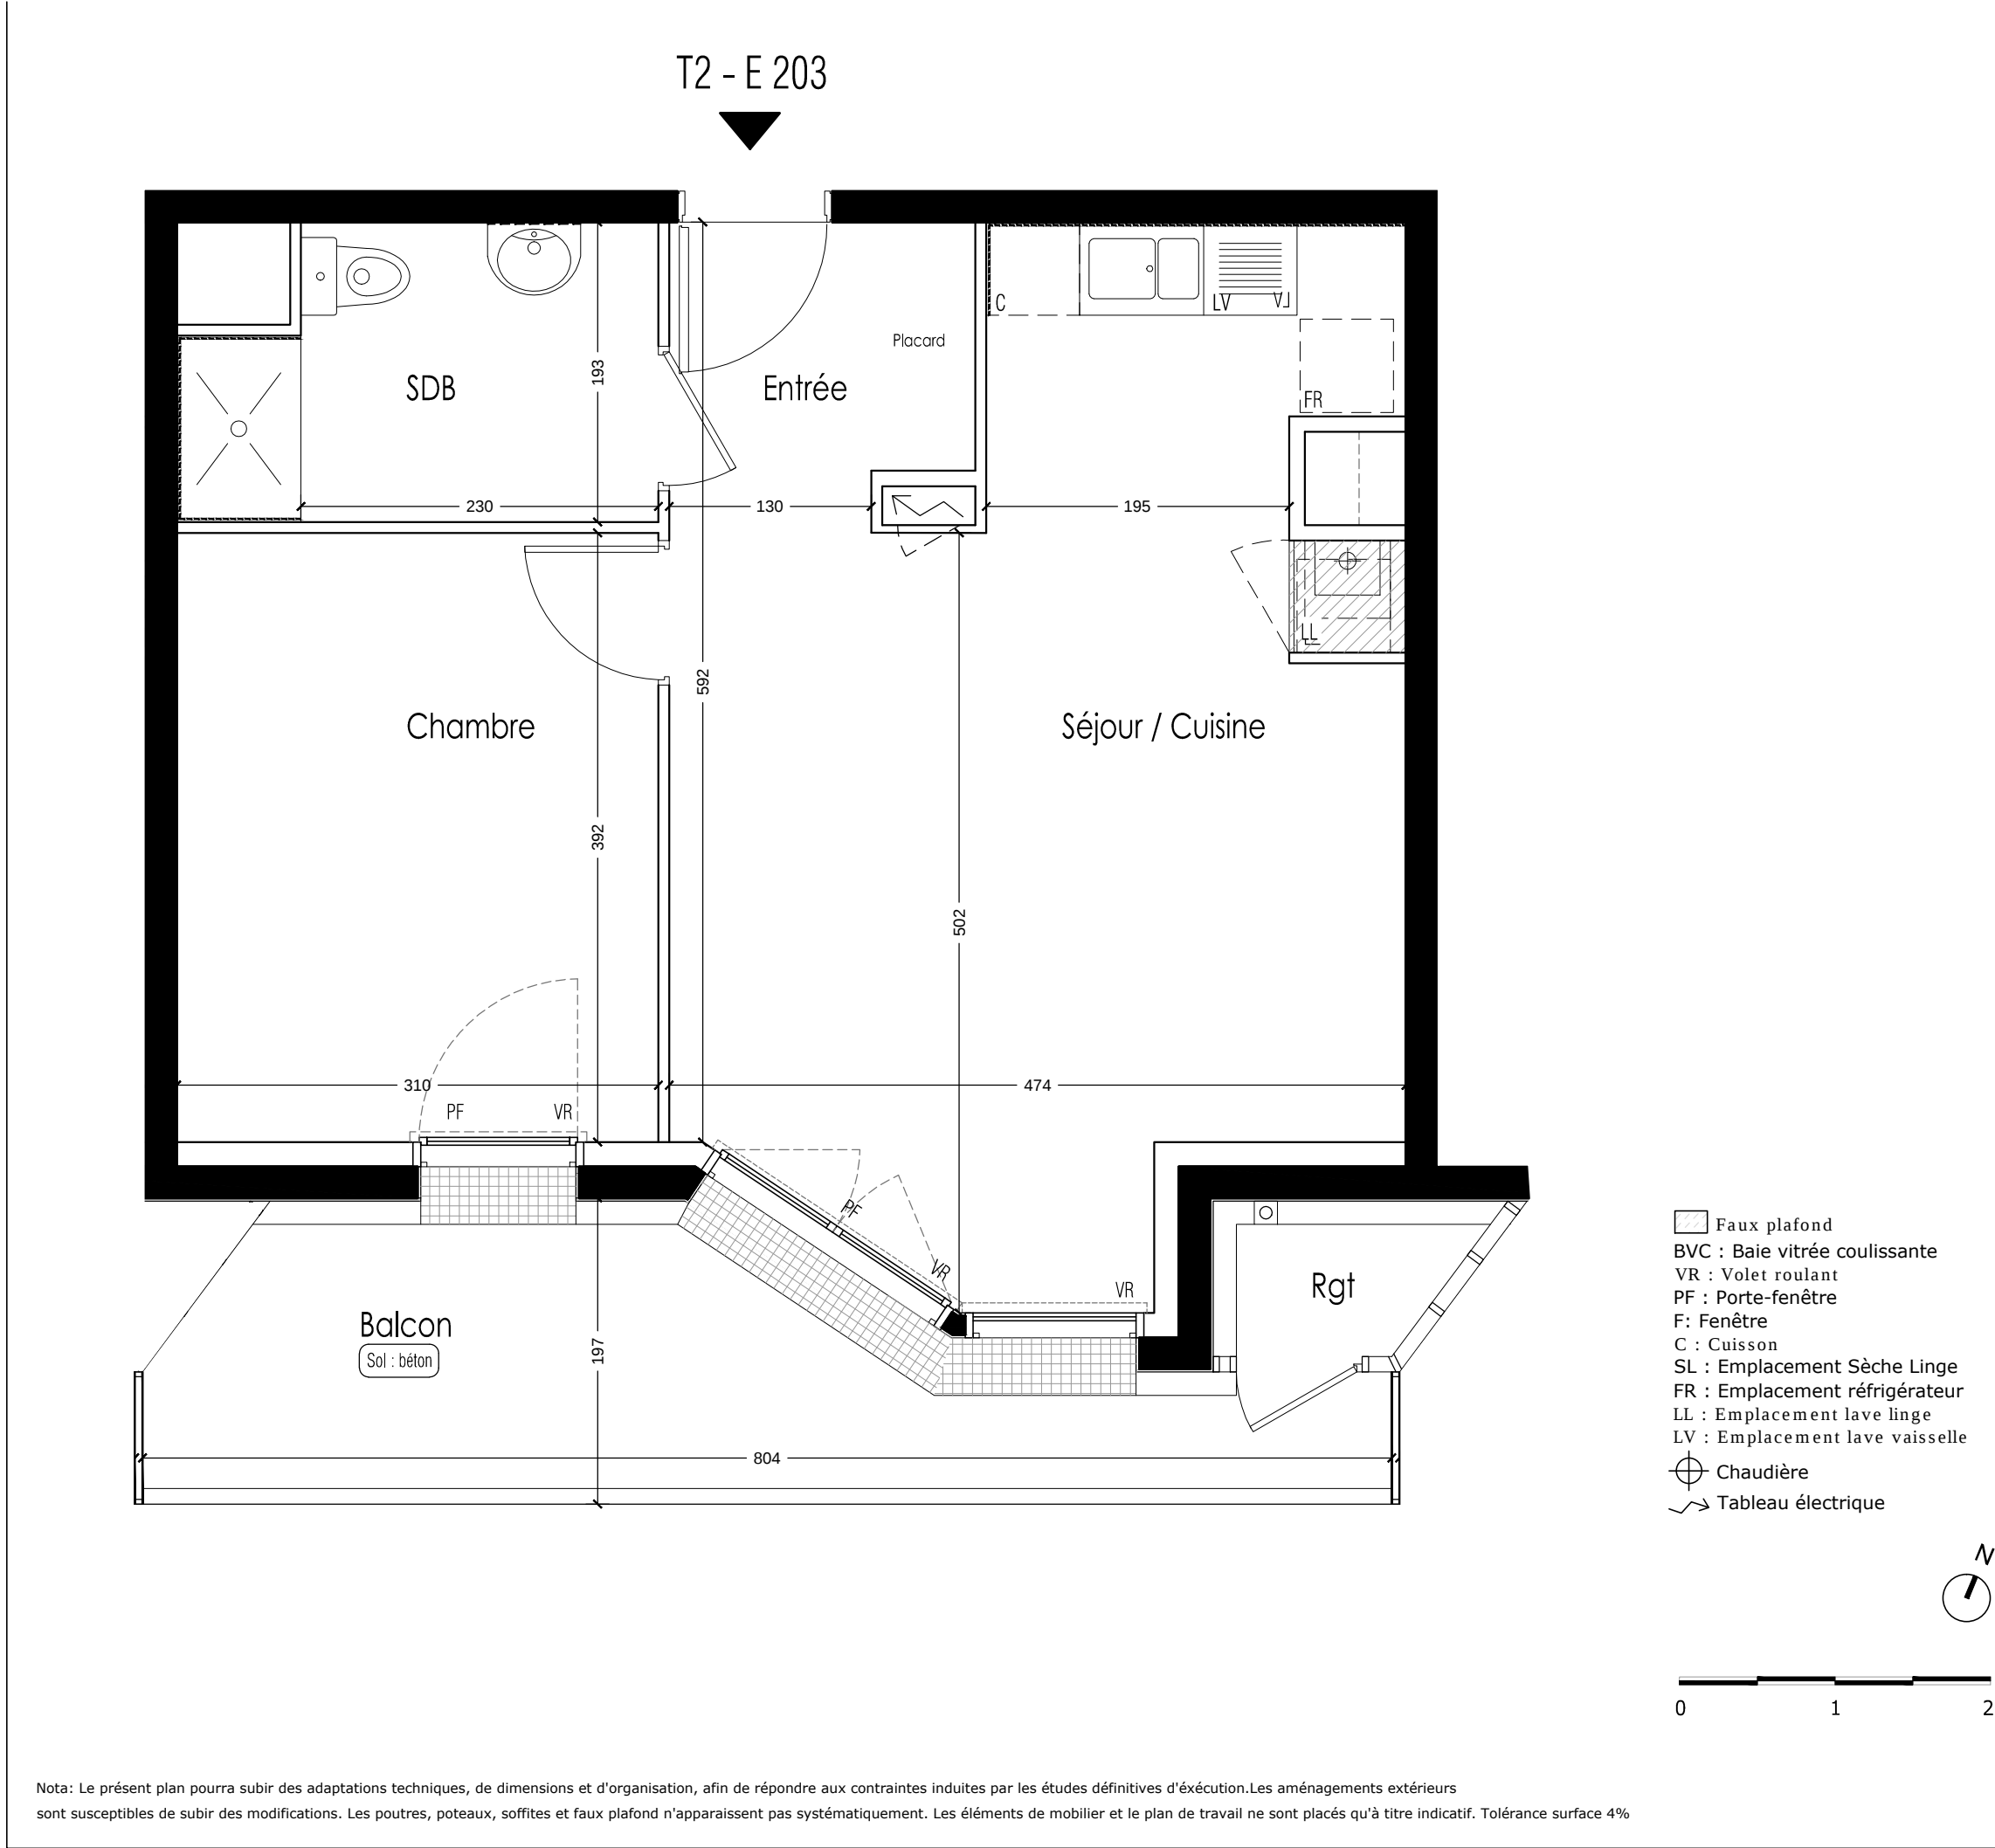

ILOT 6 BIS ET 12 BIS
ZAC de la Jaguère - 44400 Rezé
Ensemble de 109 logements
ZAC de la Jaguère - 44400 Rezé


Coopérative

MFLA

GHT

L'accession abordable

Impasse Jean Raulo 44800 Saint Herblain
Tel: 02 40 85 46 78

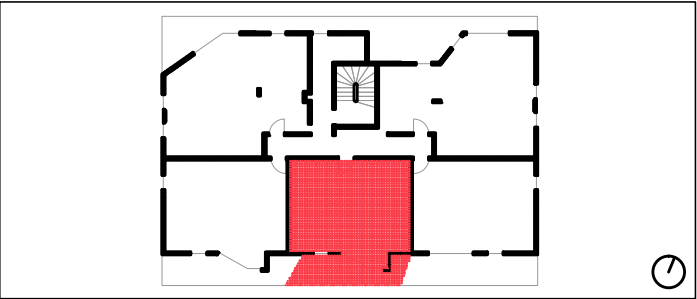

Bâtiment	Logement	Niveau	Type
E	E203	2	2
TABLEAU DE SURFACES			
Entrée			3.67
Séjour / Cuisine			25.64
Chambre			12.15
Salle d'eau / wc			5.40
TOTAL Surface Habitable			46.86
Balcon			10.32
Rangement			1.57

Plan de commercialisation			
indice 01	indice 02		
Décembre 2017	Février 2018		
Maître d'oeuvre :		DLW Architectes	