


# JOÏA ÎLE DE NANTES

BATI-NANTES  
BÂTISSEURS D'AVENIR

**a** six  
ares  
LABEL IMMOBILIER CRÉATIF

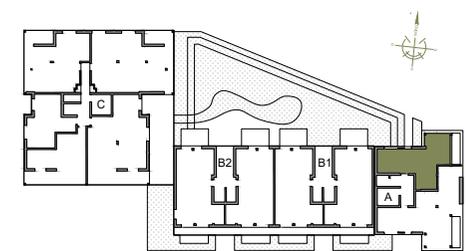



N° D'APPT.	TYPE	NIV.
<b>A. 201</b>	<b>T2</b>	<b>2</b>
SURFACES HABITABLES /B.R.S.		

Entrée/Séjour/Cuisine	30.81 m <sup>2</sup>
Chambre 01 + PL	12.20 m <sup>2</sup>
Salle d'eau/WC	5.85 m <sup>2</sup>
<b>48.86 m<sup>2</sup></b>	

Jardin d'hiver 5.47 m<sup>2</sup>

NOTA: Le présent plan exprime les dispositions générales du logement susceptibles d'adaptations techniques, de dimensions et d'organisation en fonction de nécessités techniques de réalisation. Les équipements ménagers (notés LV, LL, SL, Cuisson et Froid) et le mobilier, indiqués en pointillés, ne sont pas fournis. Les poutres, poteaux, soffites et faux-plafond n'apparaissent pas systématiquement.

## LEGENDE

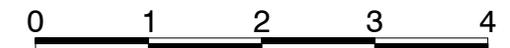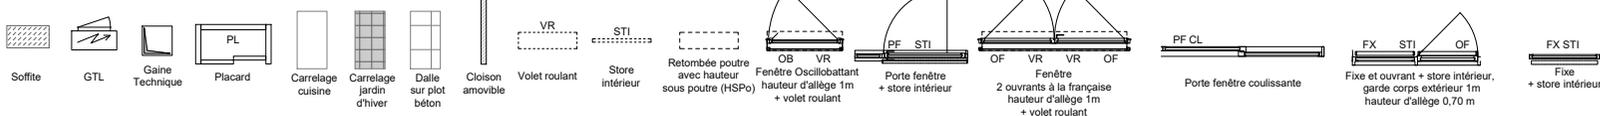

PLAN DE VENTE  
Edition : 12/05/2021

Indice: A