


L'ESCAMILO - ilot A4

SAINT JULIEN DE CONCELLES

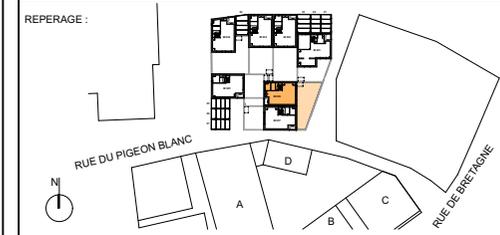

LOGEMENT	TYPE	BÂTIMENT	NIVEAU
M 006	T4	M	Rdc, R+1
PLACE DE STATIONNEMENT N° 06			

TABLEAU DES SURFACES HABITABLES

Séjour	25,97
Cuisine	6,42
Chambre 1	11,91
Chambre 2	9,81
Chambre 3	9,17
SdB	6,92
WC	2,67
Dgt	2,12
Rgt	3,17
CH	0,32
PL	0,28
Elec	0,27
SURFACE TOTALE	79,03 m²

SURFACE JARDIN	56,86 m²
-----------------------	----------------------------



Abri de jardin	1,8 m ²
----------------	--------------------

LEGENDE

	Tableau électrique	LV : Lave vaisselle
	Gaine technique	LL : Lave linge
	Chaudière gaz à condensation	FR : Frigo
		PF : Porte-fenêtre
		OB : Oscillo battante
		VR : Volet roulant
		BAL : Boîte à lettres

Avril 2017	Ind : 0	PLAN DE COMMERCIALISATION
------------	---------	----------------------------------

Le présent document est établi sur la base du DCE et pourra subir des adaptations dimensionnelles, techniques et d'organisation afin de répondre aux contraintes induites par les études détaillées d'exécution. Les poutres, poteaux, soffites et faux-plafonds n'apparaissent donc pas systématiquement. Les éléments de mobilier, meubles, et plans de travaux, ne sont donnés qu'à titre indicatif.

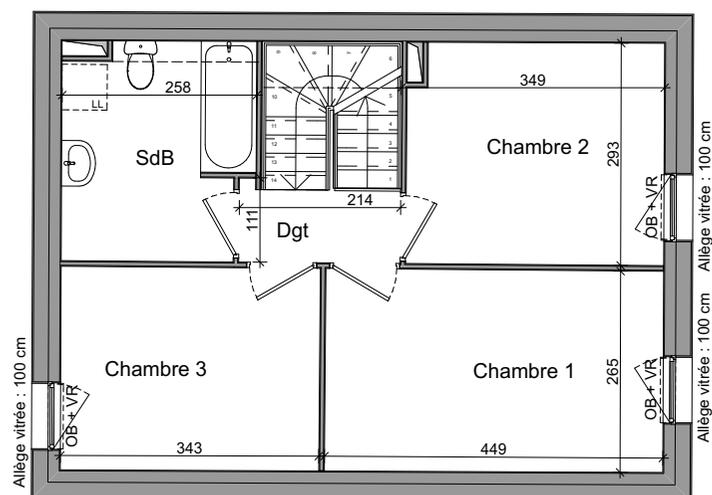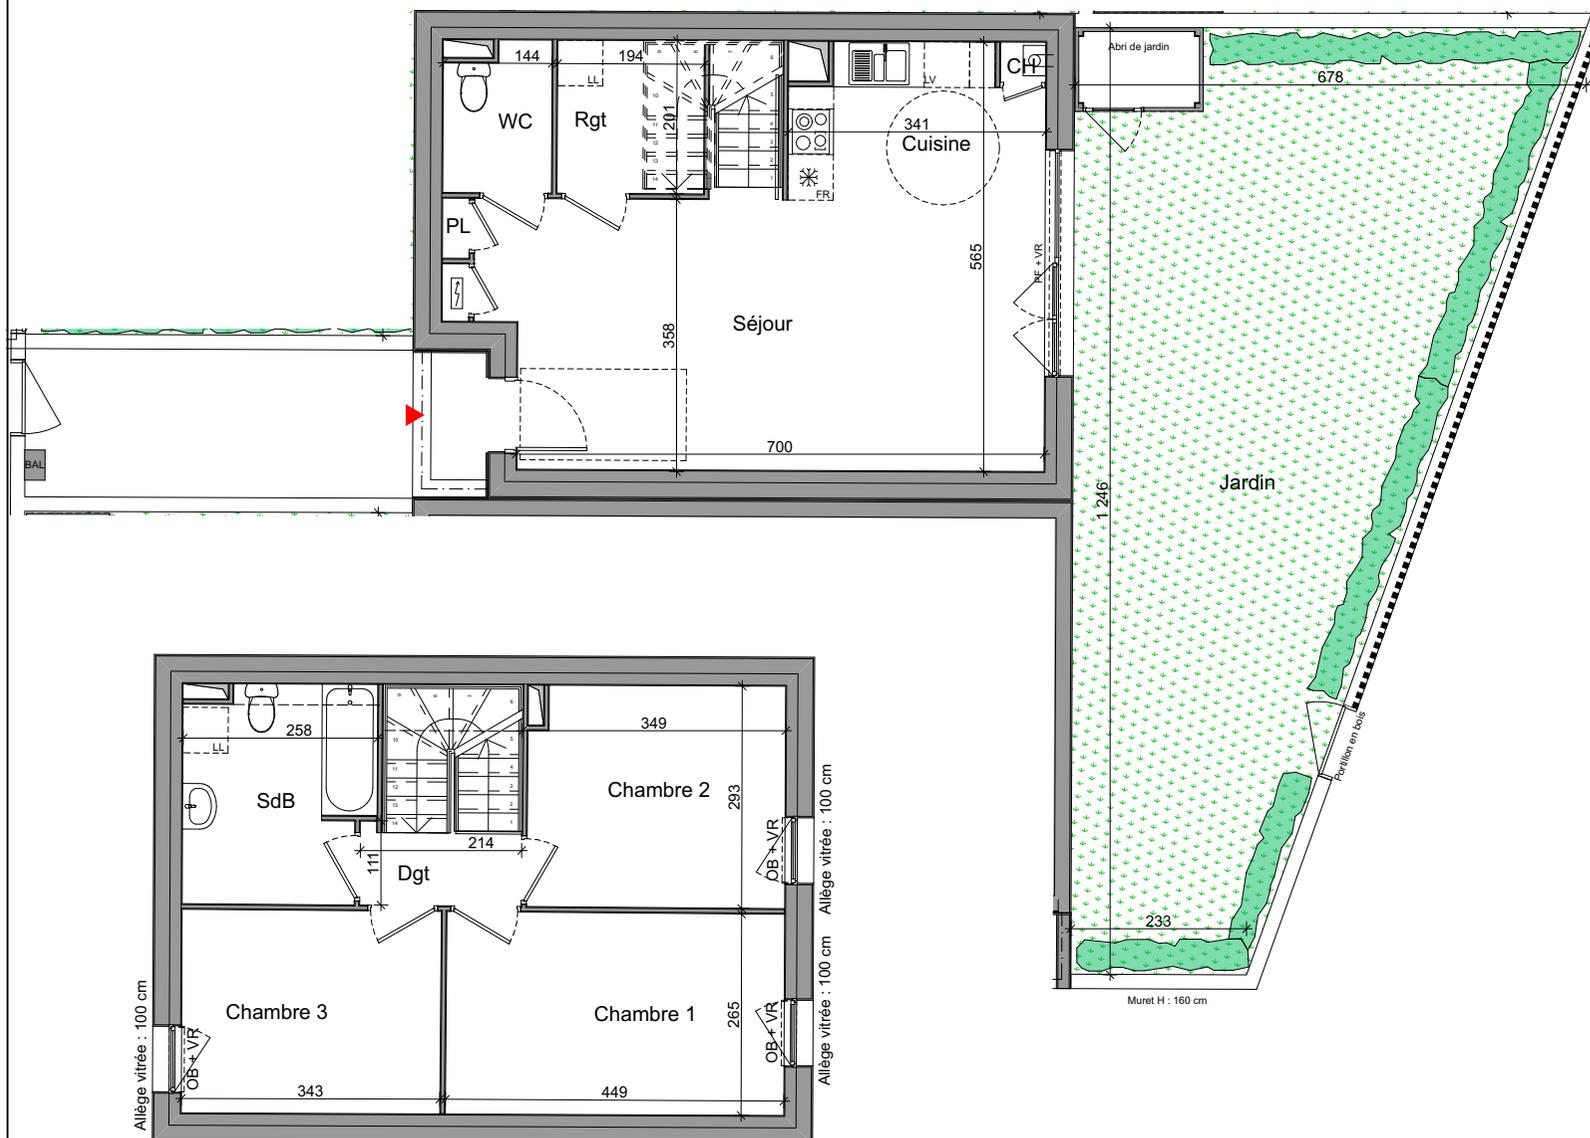

0 1 2 3 4 5 m

