

OWEN

Caserne Mellinet - Ilot 02C



4, place du 51^{ème} Régiment d'Artillerie
44000 NANTES



Impasse Jean Raulo BP 90 069 44 815 Saint Herblain Cedex
Tel : 02 40 85 46 78

Plan de vente
Plan MAISONS MA1-002
Indice E
Date 24/10/2019

Repérage

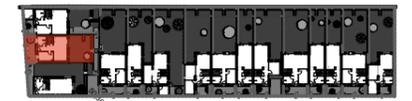





Tableau de surface

MA1-002		
Etage	Pièces	Surfaces
RDC	Chambre1	12,1
RDC	entrée	7,6
RDC	pl.	1,6
RDC	sde	7,5
RDC	séjour / cuisine	28,4
		57,2 m²
R+1	Ch4	9,2
R+1	Chambre3	10,0
R+1	palier	3,1
R+1	sdb	4,9
		27,2 m²
	SHAB totale	84,4 m²

Extérieur MA1-002

Espaces	Surfaces
Avant-cour	20,5
Jardin	51,7

Total extérieur 72,2 m²

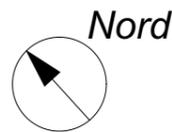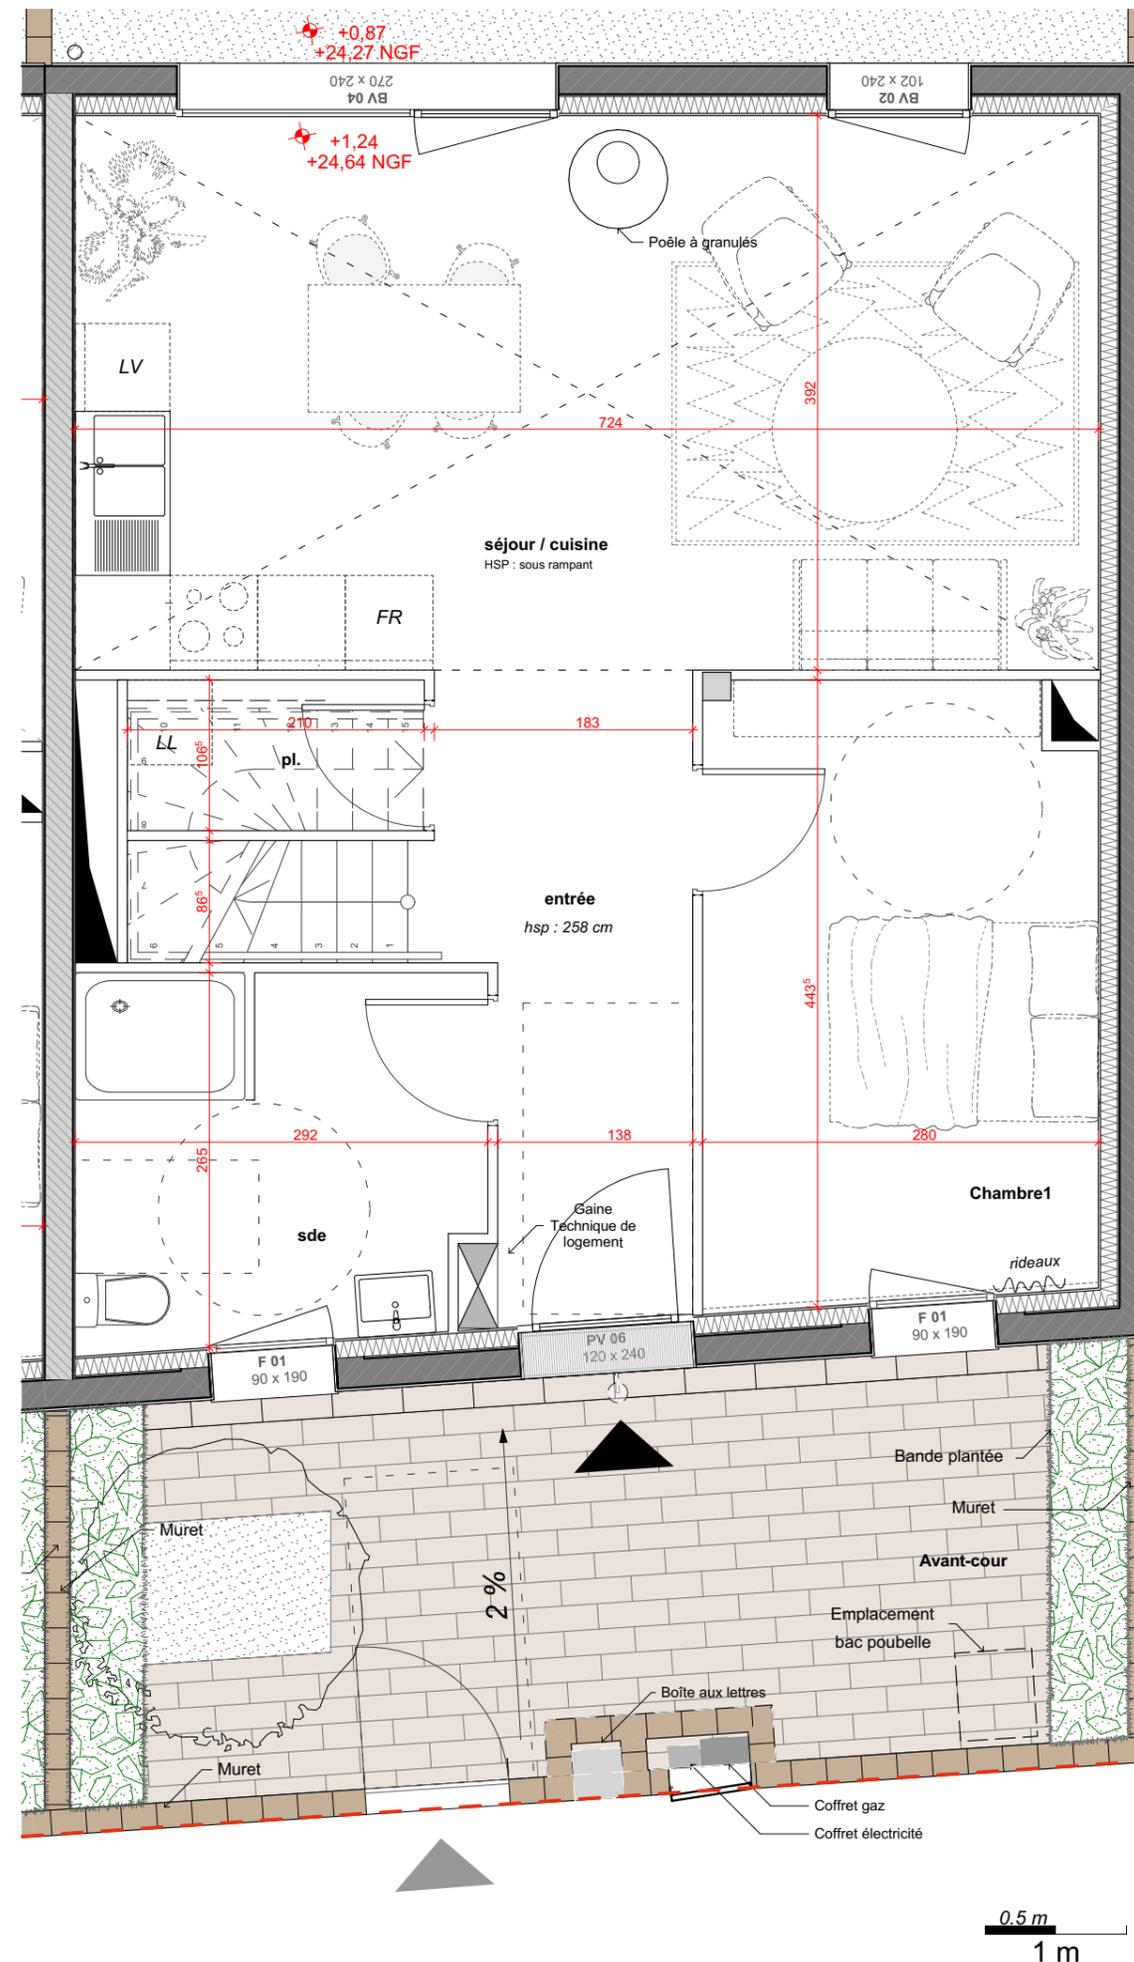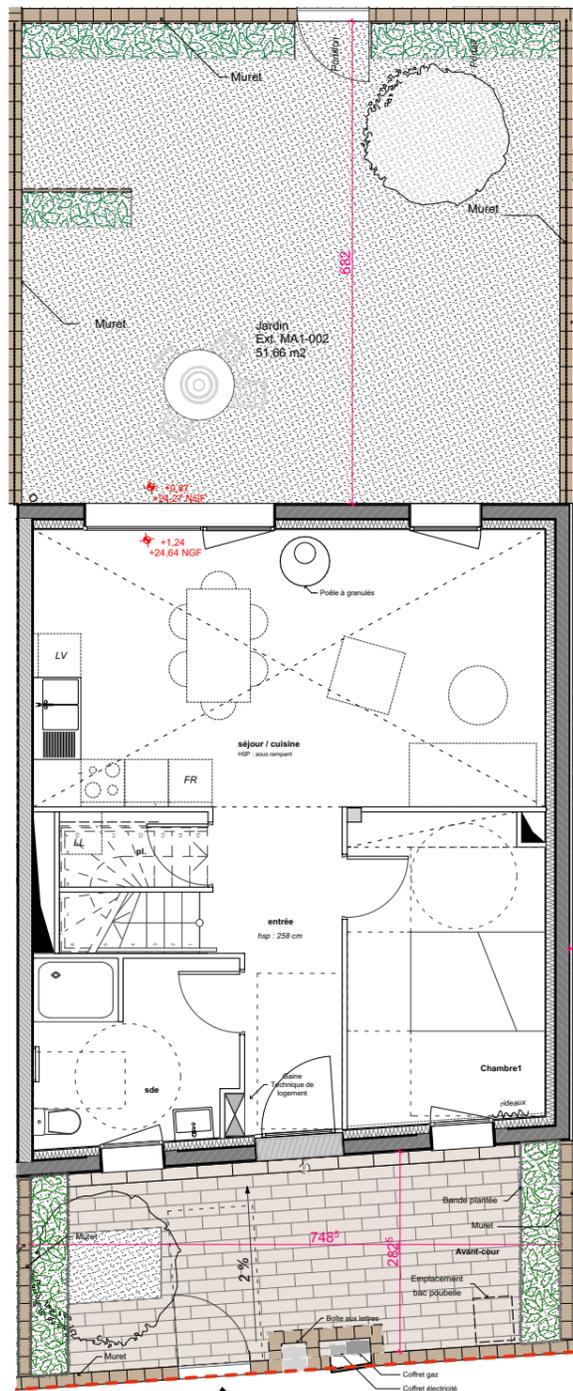

- Légende**
- Ch : chambre
 - hsp : hauteur sous plafond
 - pl. : placard
 - sde : salle d'eau
 - sdb : salle de bain
 - FR : emplacement réfrigérateur
 - LV : emplacement lave-vaisselle
 - LL : emplacement lave-linge
 - PV 02 : Porte vitrée de dimensions 1.02mx2.40m
 - BV 04 : Baie vitrée de dimensions 2,80mx2.40m

- Gaine technique de logement
- Faux plafond
- Briques de construction + enduit + peinture blanche
- Briques de construction + briquettes de parement
- Voile béton
- Cloison SAD
- Isolation
- Cloison

1 m
2 m

0.5 m
1 m

AVERTISSEMENT : Ce plan est susceptible d'être légèrement modifié en fonction des nécessités techniques en ce qui concerne les dimensions libres et l'équipement. Les retombées, encoffrements, canalisations, radiateurs ou convecteurs ne sont pas figurés et ne pourront fonder aucune réclamation en cas de présence. La surface habitable des logements peut varier en fonction des techniques de construction choisies, de l'établissement des plans d'exécution et des normes techniques. Ainsi, il est expressément convenu qu'une tolérance de surface est admise. Toutes variations de cotes (tant au niveau d'une pièce que d'une longueur totale) ou de surfaces entraînant une différence inférieure à 4% de la surface habitable vendue ne pourront fonder aucune réclamation. A la livraison, le terrain pourra présenter des différences de niveaux dues à la typologie naturelle du lieu, au calage des voiries et aux contraintes techniques liées à la construction.

OWEN

Caserne Mellinet - Ilot 02C



4, place du 51ème Régiment d'Artillerie
44000 NANTES



Impasse Jean Raulo BP 90 069 44 815 Saint Herblain Cedex
Tel : 02 40 85 46 78

Plan de vente Plan MAISONS MA1-002 étage 1

Indice E
Date 24/10/2019

Repérage





Tableau de surface

MA1-002		
Etage	Pièces	Surfaces
RDC	Chambre1	12,1
RDC	entrée	7,6
RDC	pl.	1,6
RDC	sde	7,5
RDC	séjour / cuisine	28,4
		57,2 m²
R+1	Ch4	9,2
R+1	Chambre3	10,0
R+1	palier	3,1
R+1	sdb	4,9
		27,2 m²
SHAB totale		84,4 m²

Extérieur MA1-002

Espaces	Surfaces
Avant-cour	20,5
Jardin	51,7

Total extérieur 72,2 m²

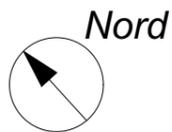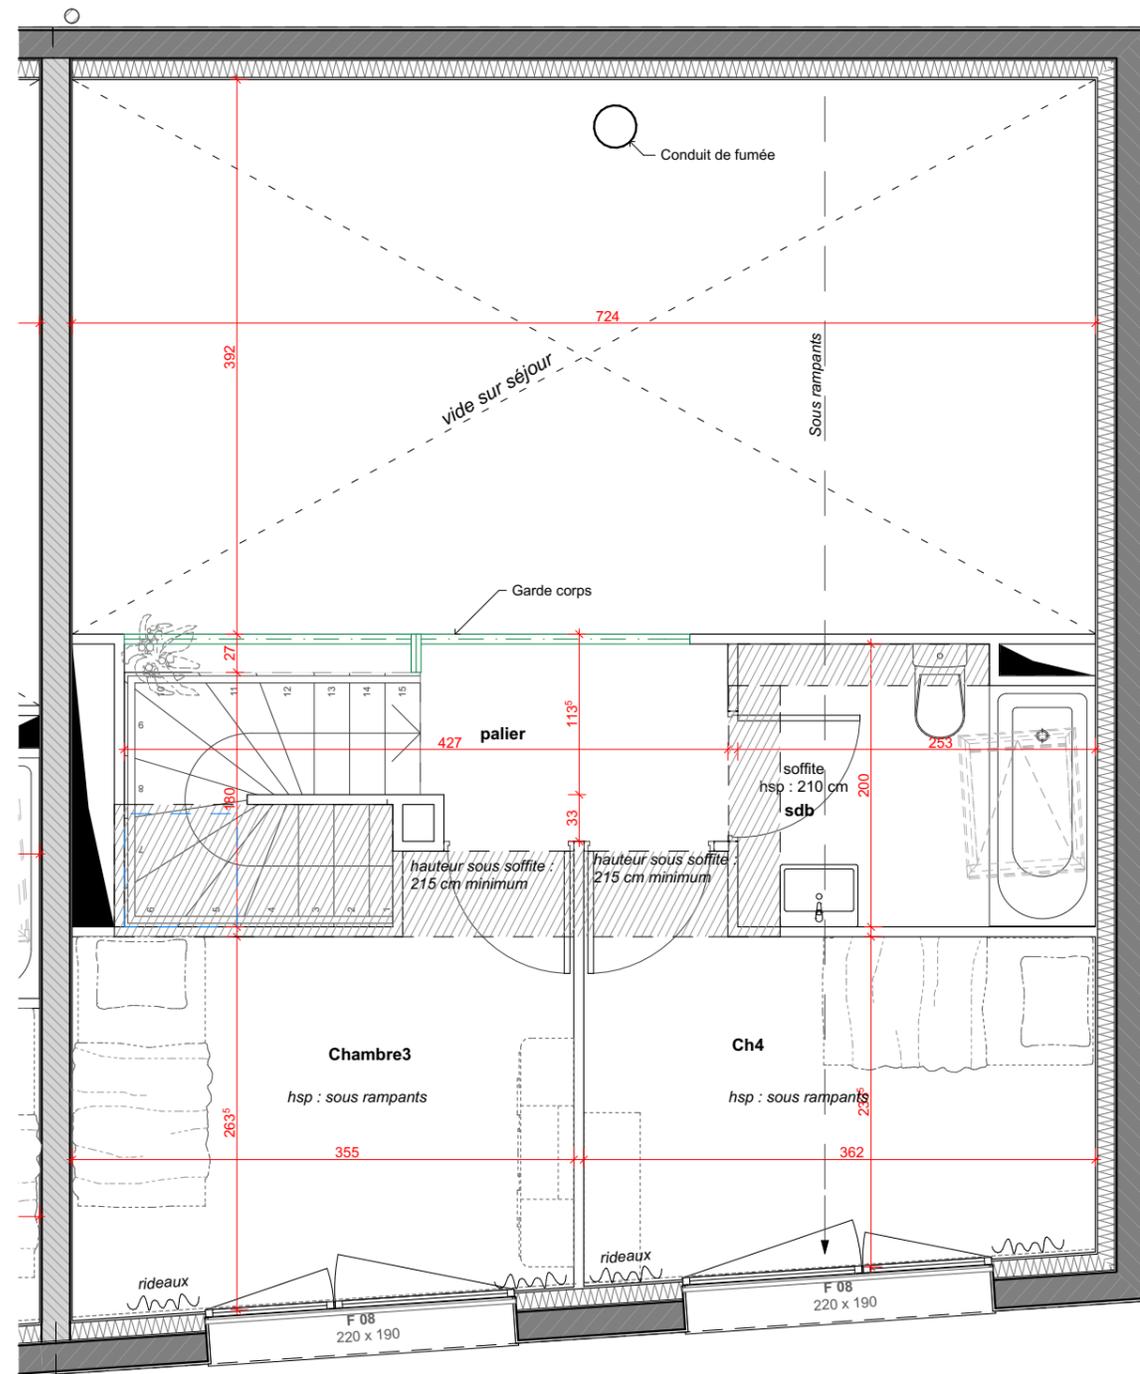

Légende

Ch : chambre
hsp : hauteur sous plafond
pl. : placard
sde : salle d'eau
sdb : salle de bain
FR : emplacement réfrigérateur
LV : emplacement lave-vaisselle
LL : emplacement lave-linge
PV 02 : Porte vitrée de dimensions 1.02mx2.40m
BV 04 : Baie vitrée de dimensions 2,80mx2.40m

- Gaine technique de logement
- Faux plafond
- Briques de construction + enduit + peinture blanche
- Briques de construction + briquettes de parement
- Voile béton
- Cloison SAD
- Isolation
- Cloison

0.5 m
1 m

AVERTISSEMENT : Ce plan est susceptible d'être légèrement modifié en fonction des nécessités techniques en ce qui concerne les dimensions libres et l'équipement. Les retombées, encoffrements, canalisations, radiateurs ou convecteurs ne sont pas figurés et ne pourront fonder aucune réclamation en cas de présence. La surface habitable des logements peut varier en fonction des techniques de construction choisies, de l'établissement des plans d'exécution et des normes techniques. Ainsi, il est expressément convenu qu'une tolérance de surface est admise. Toutes variations de cotes (tant au niveau d'une pièce que d'une longueur totale) ou de surfaces entraînant une différence inférieure à 4% de la surface habitable vendue ne pourront fonder aucune réclamation. A la livraison, le terrain pourra présenter des différences de niveaux dues à la typologie naturelle du lieu, au calage des voiries et aux contraintes techniques liées à la construction.