



RDC

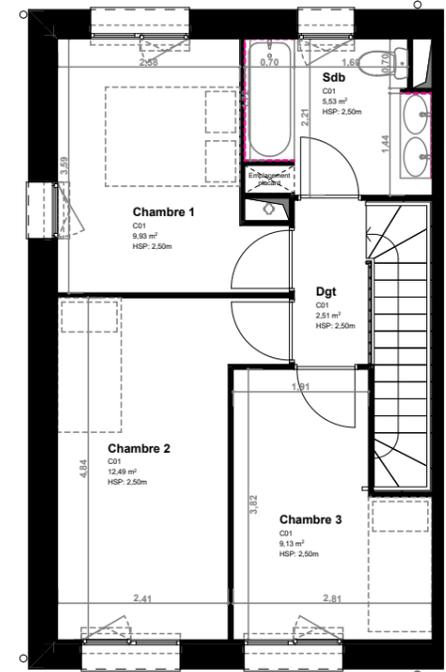


R+1

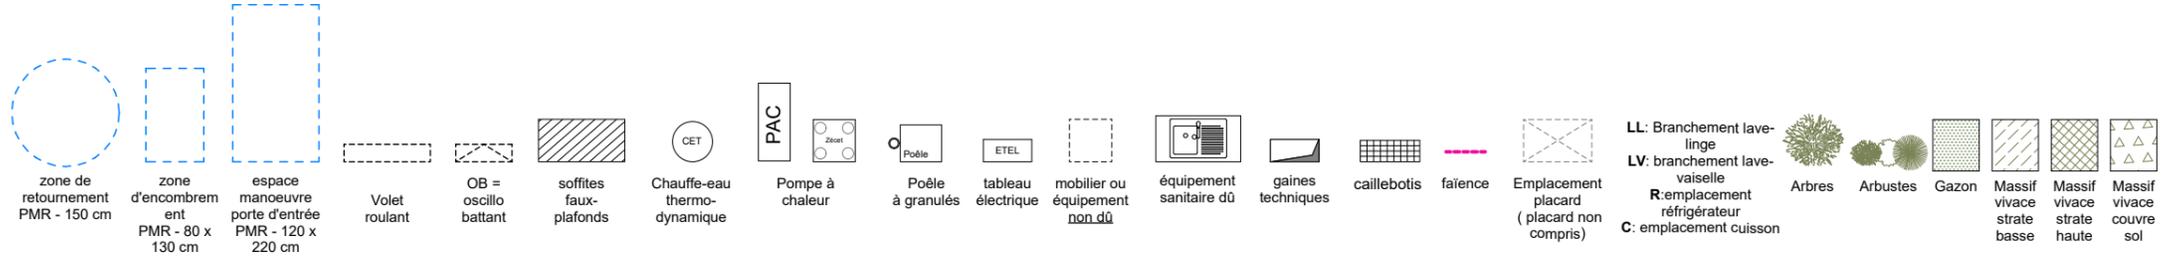

Résidence Les Manilles
Allée des Manilles
44380 PORNICHET



BAT C	C01	T4 Duplex
-------	-----	-----------

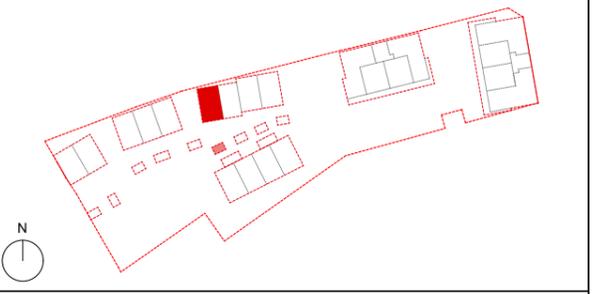

Logement C01		
N°logt	Pièce	SHAB
C01	Chambre 1	9,93
C01	Chambre 2	12,49
C01	Chambre 3	9,13
C01	Dgt	2,51
C01	Entrée	2,50
C01	Sbe/WC	5,10
C01	Sdb	5,53
C01	Séjour/cuisine	33,83
TOTAL SHAB:		81,02 m²

Jardin	84,78m²
Abri jardin	5,07m²

PLAN DE COMMERCIALISATION

Février 2025	Indice A
--------------	----------

PV : BAT_C_RDC_C01

Des modifications sont susceptibles d'être apportées à ce plan en fonction des nécessités et contraintes techniques de réalisation. Dans les cuisines, les indications telles que LL, LV, R sont représentées pour illustrer l'existence d'attentes eaux usées, eau potable, électricité permettant l'implantation ultérieure de ces équipements, dont l'emplacement n'est fourni qu'à titre indicatif. La fourniture des éléments mobiliers et de l'électroménager n'est pas prévue. Les surfaces de chaque pièce, les hauteurs sous plafond, l'encombrement des gaines, les retombées, faux-plafonds, soffites, gaines et canalisations, ainsi que les équipements sont représentés à titre indicatif. La surface habitable du logement et la surface du jardin, pourront varier de 5%. Plan sans échelle.