



RDC

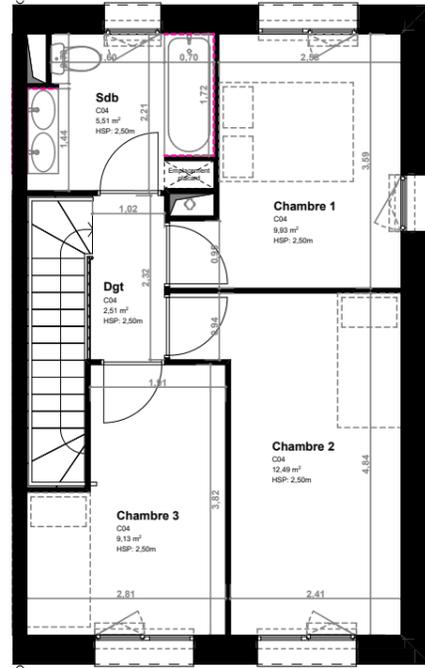

R+1

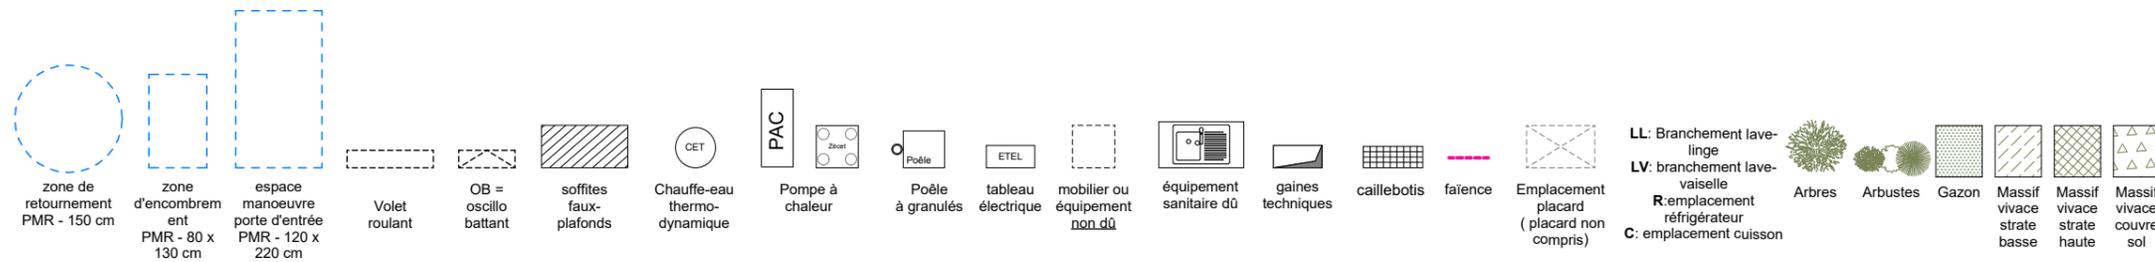


Des modifications sont susceptibles d'être apportées à ce plan en fonction des nécessités et contraintes techniques de réalisation. Dans les cuisines, les indications telles que LL, LV, R sont représentées pour illustrer l'existence d'attentes eaux usées, eau potable, électricité permettant l'implantation ultérieure de ces équipements, dont l'emplacement n'est fourni qu'à titre indicatif. La fourniture des éléments mobiliers et de l'électroménager n'est pas prévue. Les surfaces de chaque pièce, les hauteurs sous plafond, l'encombrement des gaines, les retombées, faux-plafonds, soffites, gaines et canalisations, ainsi que les équipements sont représentés à titre indicatif. La surface habitable du logement et la surface du jardin, pourront varier de 5%. Plan sans échelle.



Résidence Les Manilles
Allée des Manilles
44380 PORNICHTET



BAT C C04 T4 Duplex

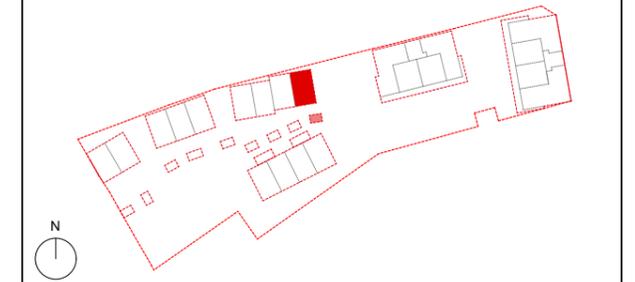

Logement C04

N°Logt	Pièce	SHAB
C04	Chambre 1	9,93
C04	Chambre 2	12,49
C04	Chambre 3	9,13
C04	Dgt	2,51
C04	Entrée	2,50
C04	Sbe/WC	5,11
C04	Sdb	5,51
C04	Séjour/cuisine	33,83

TOTAL SHAB: 81,01 m²

Jardin 34,75m²

Abri jardin 5,07m²

PLAN DE COMMERCIALISATION

Février 2025

Indice A

PV : BAT_C_RDC_C04