

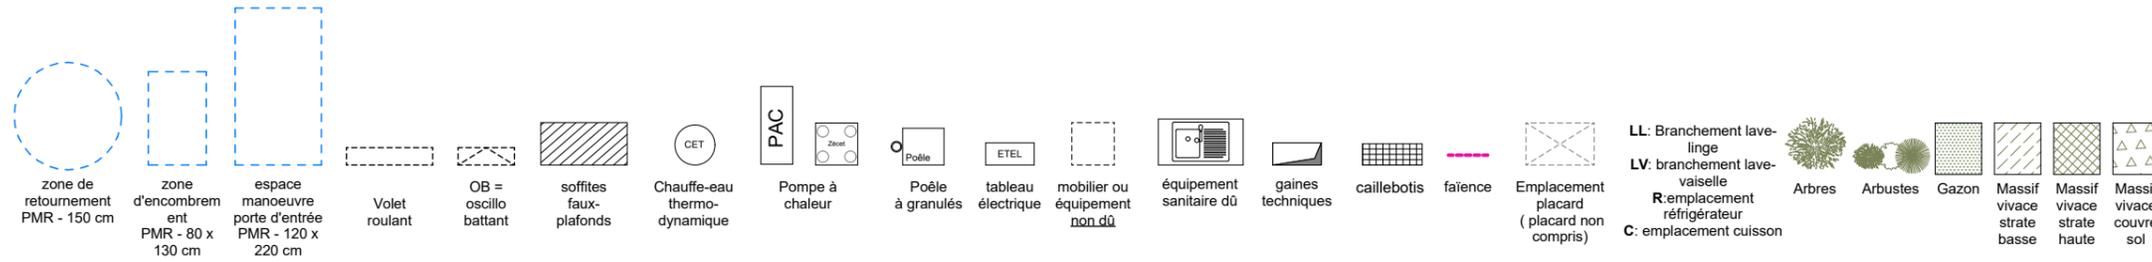


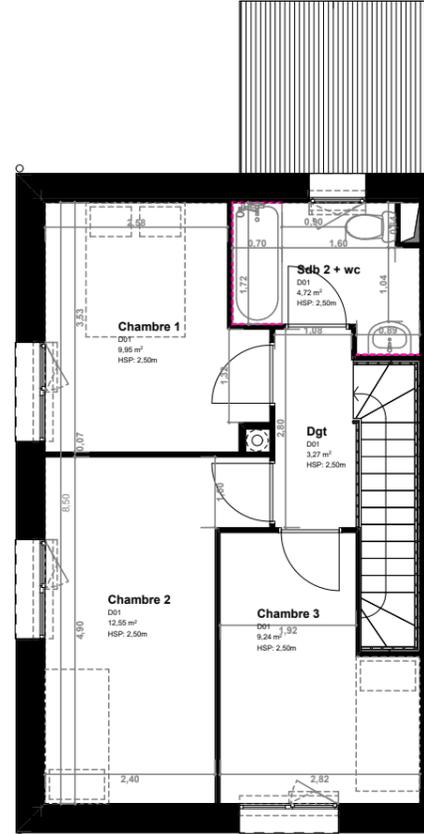

RDC

R+1

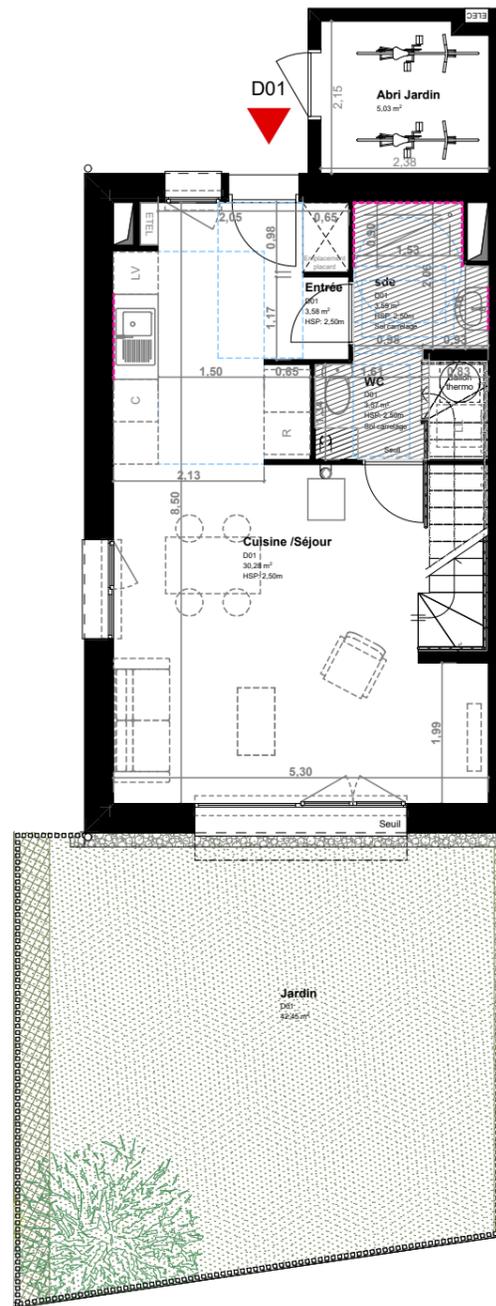

Résidence Les Manilles  
Allée des Manilles  
44380 PORNICHERET



BAT D	D01	T4 Duplex
-------	-----	-----------



**Logement D01**

N°logt	Pièce	SHAB
D01	Chambre 1	9,95
D01	Chambre 2	12,55
D01	Chambre 3	9,24
D01	Cuisine /Séjour	30,28
D01	Dgt	3,27
D01	Entrée	3,58
D01	Sdb 2 + wc	4,72
D01	sde	3,59
D01	WC	3,57

**TOTAL SHAB: 80,75 m<sup>2</sup>**

Jardin	42,45m <sup>2</sup>
Abri jardin	5,03m <sup>2</sup>

**PLAN DE COMMERCIALISATION**

Février 2025 Indice A

**PV : BAT\_D\_D01**

*Des modifications sont susceptibles d'être apportées à ce plan en fonction des nécessités et contraintes techniques de réalisation. Dans les cuisines, les indications telles que LL, LV, R sont représentées pour illustrer l'existence d'attentes eaux usées, eau potable, électricité permettant l'implantation ultérieure de ces équipements, dont l'emplacement n'est fourni qu'à titre indicatif. La fourniture des éléments mobiliers et de l'électroménager n'est pas prévue. Les surfaces de chaque pièce, les hauteurs sous plafond, l'encombrement des gaines, les retombées, faux-plafonds, soffites, gaines et canalisations, ainsi que les équipements sont représentés à titre indicatif. La surface habitable du logement et la surface du jardin, pourront varier de 5%. Plan sans échelle.*