



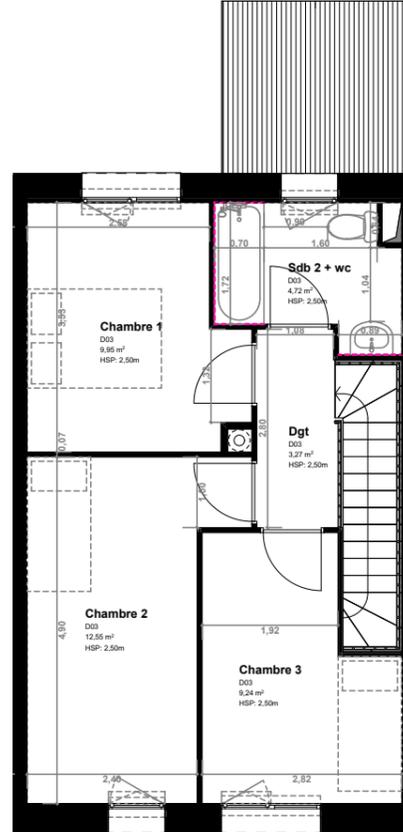

RDC


R+1

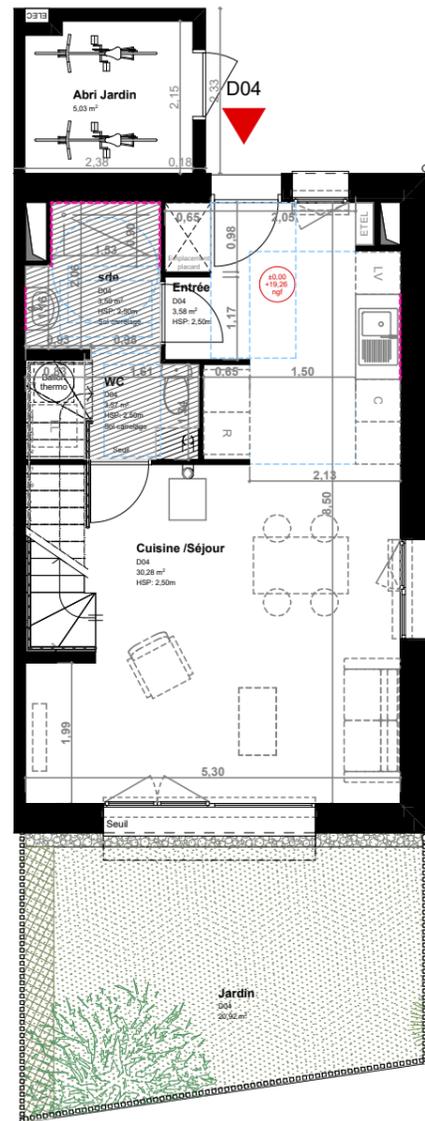

Résidence Les Manilles
Allée des Manilles
44380 PORNICHET



BAT D	D04	T4 Duplex
-------	-----	-----------

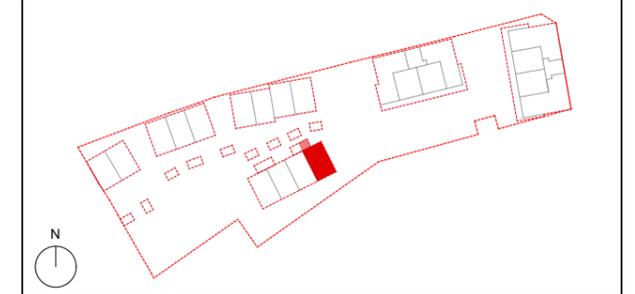

Logement D04

N°logt	Pièce	SHAB
D04	Chambre 1	9,95
D04	Chambre 2	12,55
D04	Chambre 3	9,24
D04	Cuisine /Séjour	30,28
D04	Dgt	3,27
D04	Entrée	3,58
D04	Sdb 2 + wc	4,72
D04	sde	3,59
D04	WC	3,57

TOTAL SHAB: 80,75 m²


Jardin	20,92m²
Abri jardin	5,03m²

PLAN DE COMMERCIALISATION

Février 2025

Indice A

PV : BAT_D_D04

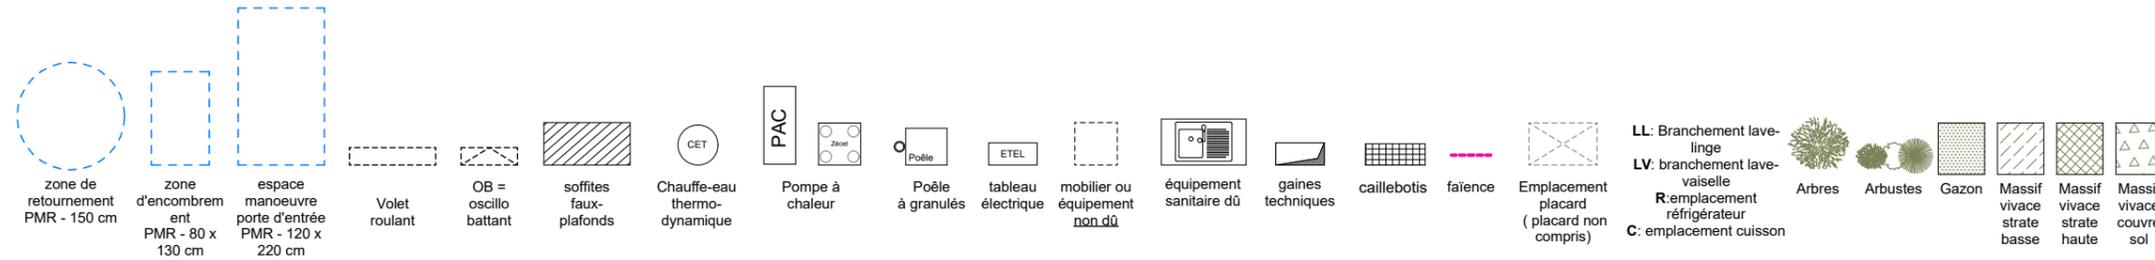

Des modifications sont susceptibles d'être apportées à ce plan en fonction des nécessités et contraintes techniques de réalisation. Dans les cuisines, les indications telles que LL, LV, R sont représentées pour illustrer l'existence d'attentes eaux usées, eau potable, électricité permettant l'implantation ultérieure de ces équipements, dont l'emplacement n'est fourni qu'à titre indicatif. La fourniture des éléments mobiliers et de l'électroménager n'est pas prévue. Les surfaces de chaque pièce, les hauteurs sous plafond, l'encombrement des gaines, les retombées, faux-plafonds, soffites, gaines et canalisations, ainsi que les équipements sont représentés à titre indicatif. La surface habitable du logement et la surface du jardin, pourront varier de 5%. Plan sans échelle.