



Nota : Le présent plan exprime les dispositions générales de l'appartement susceptibles d'adaptation technique, de dimension et d'organisation en fonction des nécessités techniques de réalisation. Les cotes et les surfaces peuvent subir des modifications mineures lors de l'élaboration des plans d'exécution. Les poutres, poteaux, soffites et faux-plafonds, n'apparaissent pas systématiquement. L'aménagement de la cuisine est donné à titre indicatif.

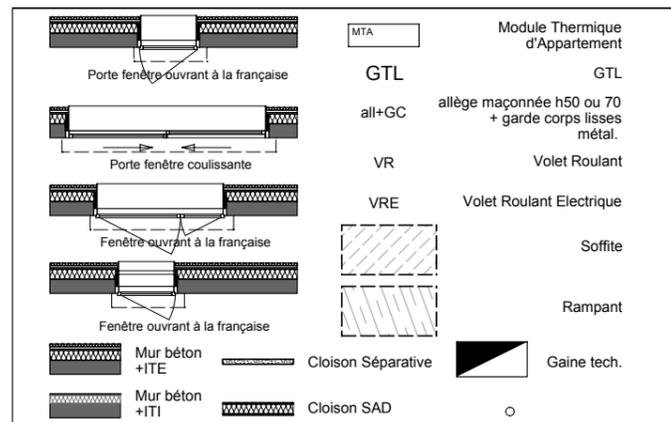


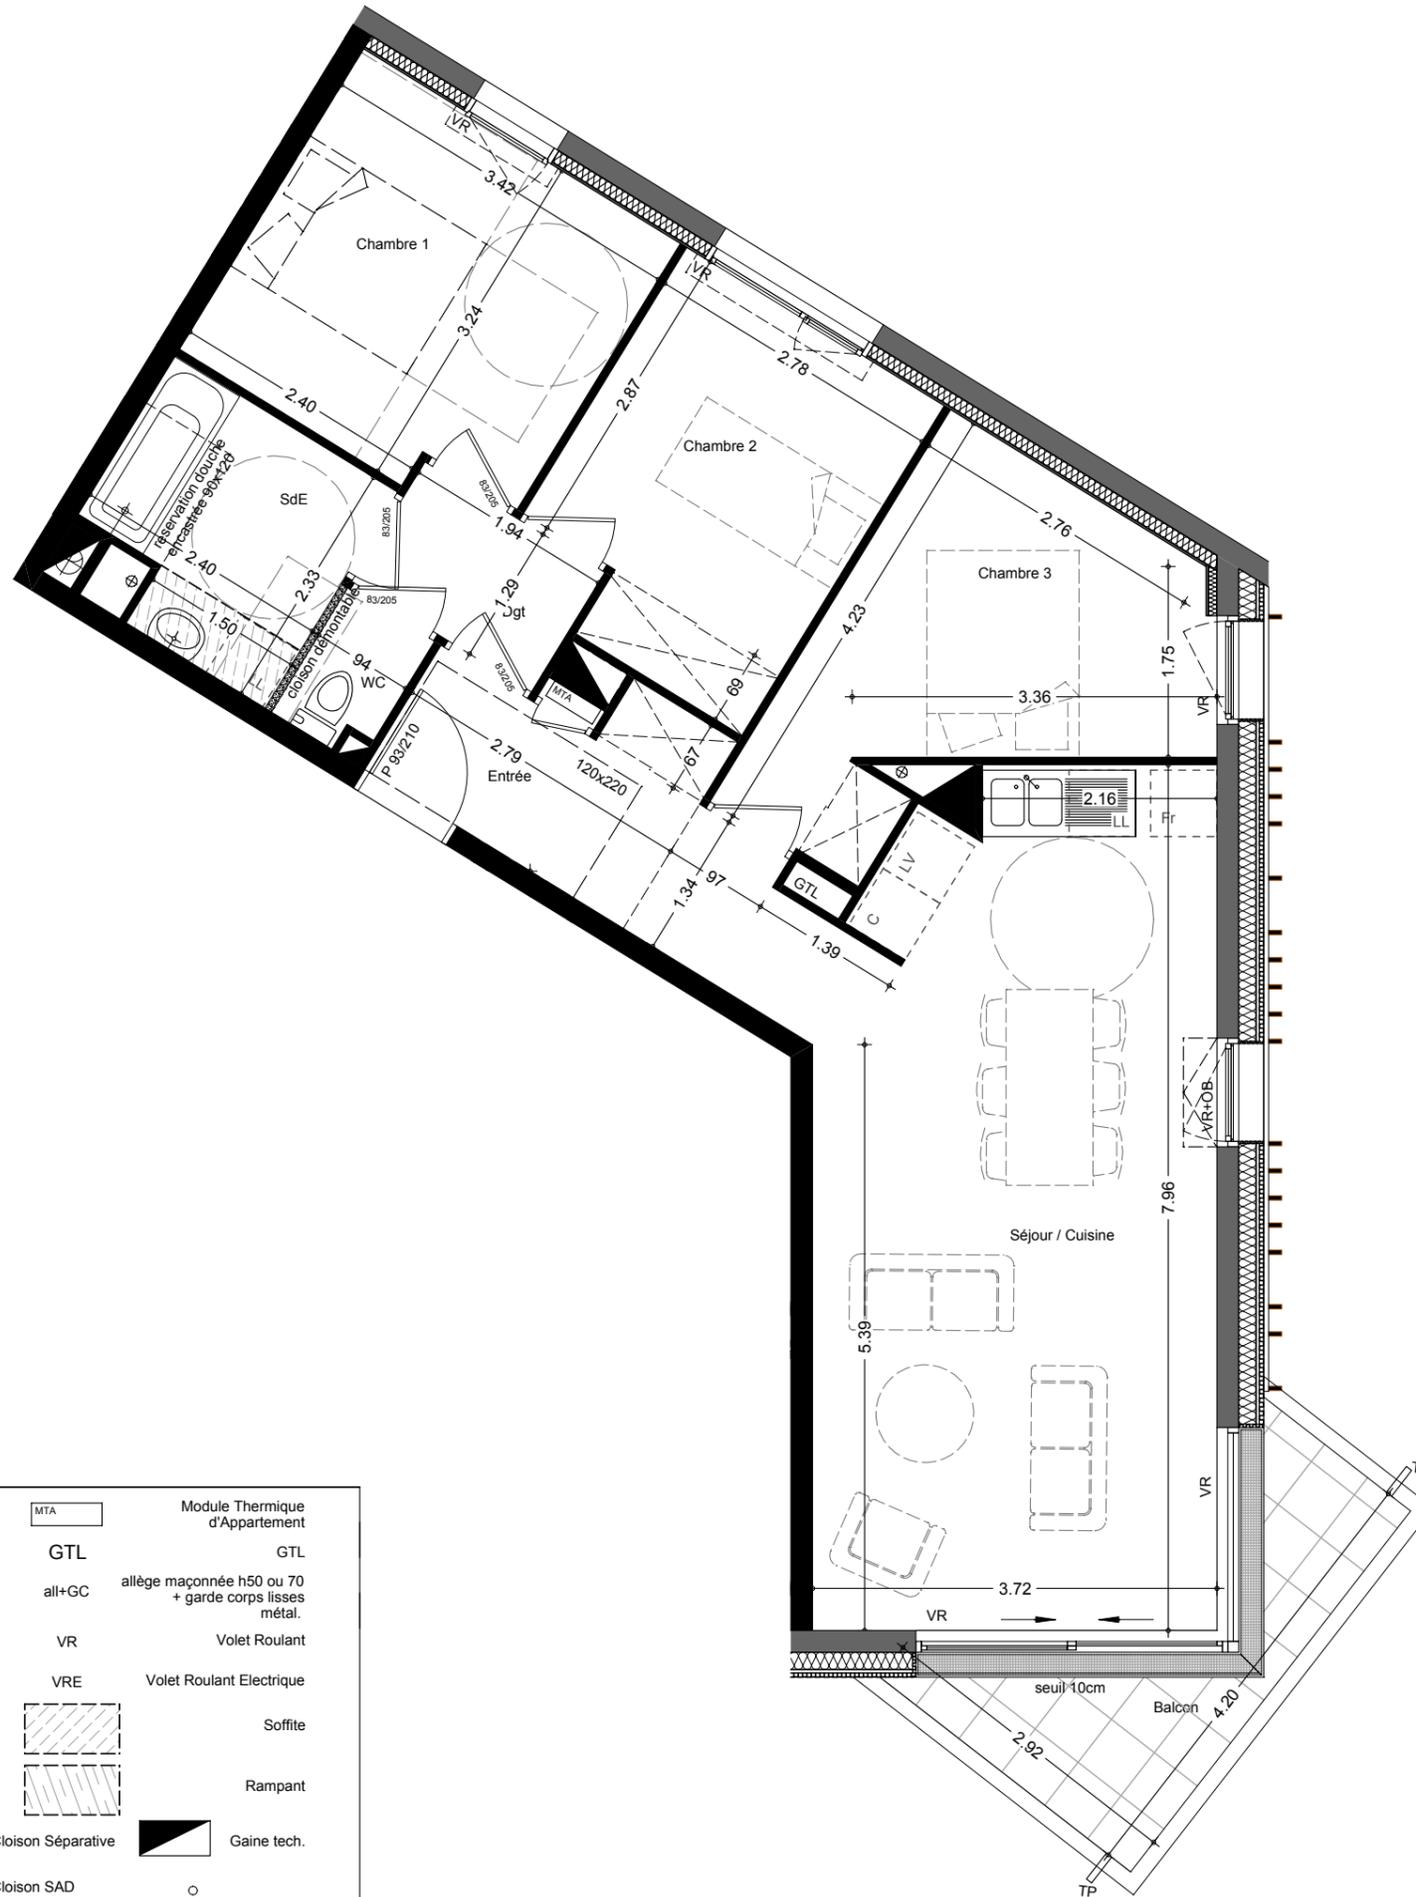

RÉSIDENCE CRISTO 2

La Maison familiale de Loire Atlantique
Allée Jean Raulo BP 90069
44814 ST HERBLAIN Cedex
TEL: 02.40.85.46.78 www.ghtcoop.fr

PLAN DE COMMERCIALISATION
Date: 03/11/2017

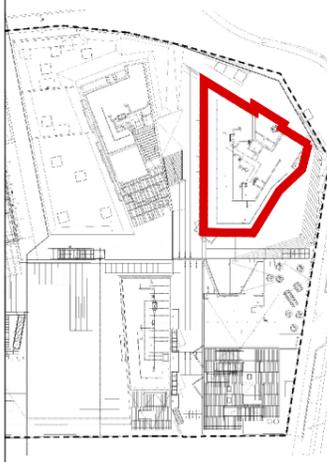


PLAN DE REPERAGE DU BÂTIMENT
PLAN DE REPERAGE DU LOGEMENT

Bât: A1	Log: 503	Niveau: R+5	T4
SURFACES HABITABLES			
Désignation des pièces		Surf. hab.	
Entrée		4.50 m ²	
Séjour / Cuisine		30.20 m ²	
Chambre 1		10.70 m ²	
Chambre 2		9.10 m ²	
Chambre 3		10.30 m ²	
SdE		5.00 m ²	
WC		1.20 m ²	
Dgt		2.50 m ²	
Total Surfaces habitables		73.50 m²	
PROLONGEMENT LOGEMENT			
Balcon		5.20 m ²	

