


Bureau	7,7
Chambre 1 / PI	13,4
Entrée / PI	2,5
sde / wc	3,7
séjour / cuisine	27,3
<b>TOTAL SURFACE HABITABLE</b>	<b>54,6 m<sup>2</sup></b>
Balcon	9,3
<b>TOTAL SURFACE ANNEXE</b>	<b>9,3 m<sup>2</sup></b>

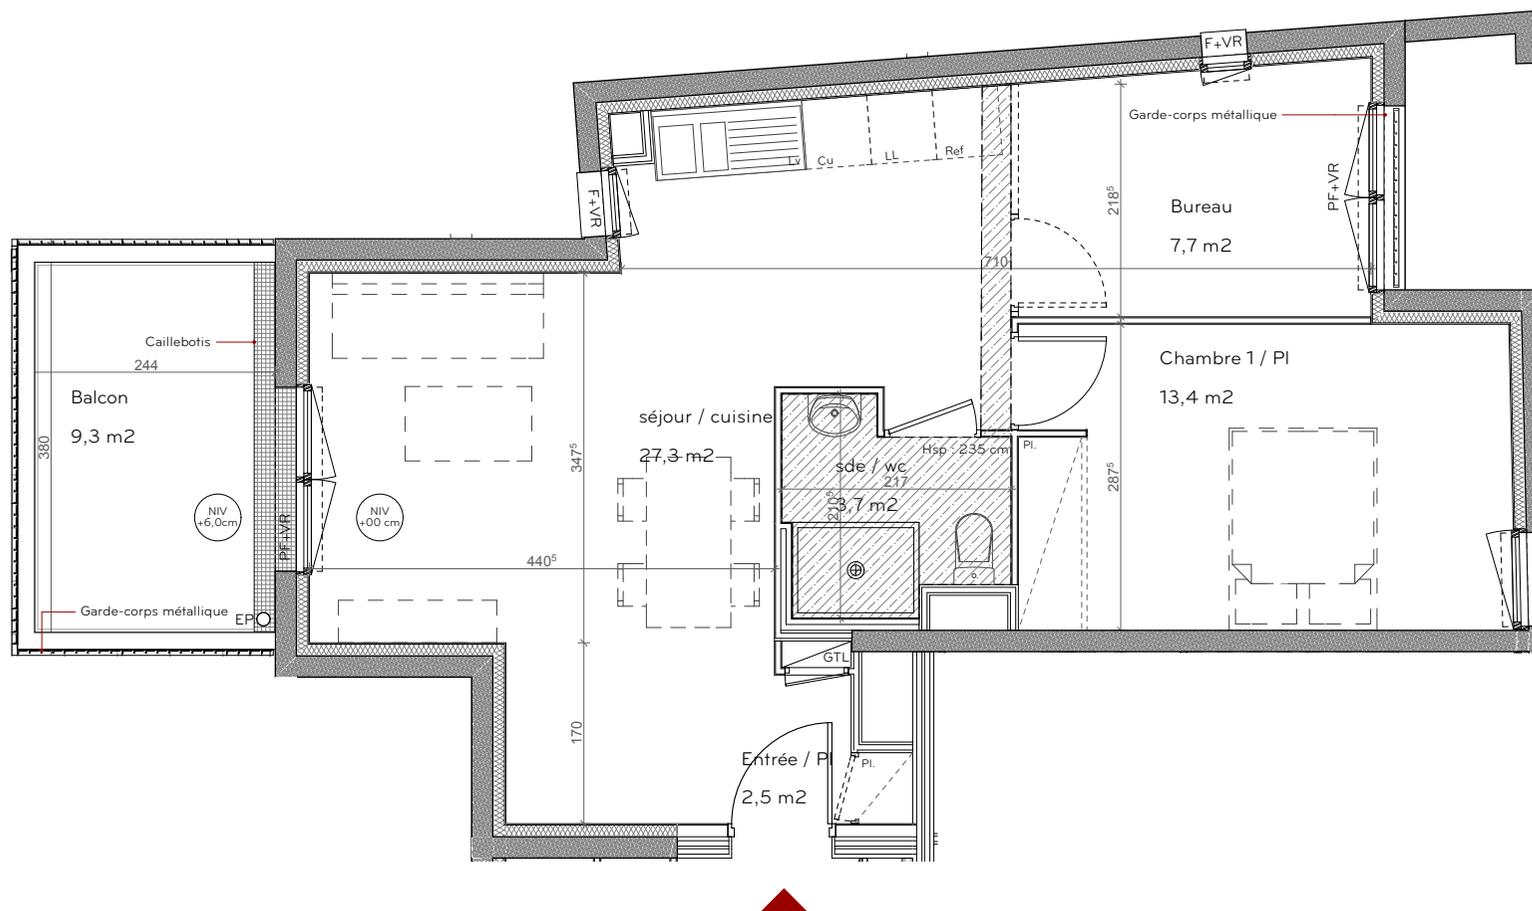

Hauteur sous plafond (Hsp) : 2,5 m

Légende :

F : Fenêtre sur allège vitrée  
PF : Porte fenêtre  
FA : Fenêtre sur allège maçonnée  
EV : Evier  
VRE : Volet roulant électrique  
VR : Volet roulant  
Ref : Réfrigérateur  
CUI : Cuisinière  
LL : Lave-linge  
LV : Lave-vaisselle

 : Soffite ou faux plafond + Hsp  
 : Tableau électrique  
 : Bouche de ventilation maçonnée  
EP : Descente d'eau pluviale

NOTA : Ce plan est susceptible d'être modifié en fonction des nécessités techniques de la réalisation en ce qui concerne les dimensions libres et l'équipement. Les plans de mobilier, meubles et plans de travail ne sont placés qu'à titre indicatif.

0 1 2 3

