




Maison Familiale de Loire-Atlantique
Allée Jean Raulo B.P. 90069
44814 ST HERBLAIN Cedex
Tél. 02 40 85 46 78
www.ghcoop.fr

EMMANUELLE COLBOC

68 rue de la Folle Méricourt
75011 PARIS

Nantes - ÉriOI

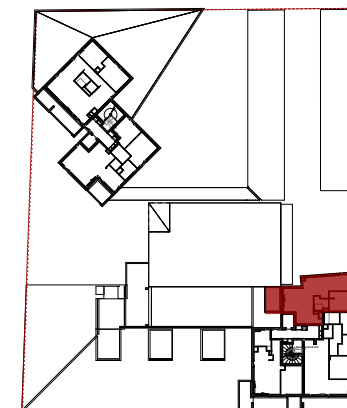

Bâtiment A

Niveau R+8


A802 - T2

Bureau	7,7
Chambre 1 / PI	13,4
Entrée / PI	2,5
sde / wc	3,7
séjour / cuisine	27,3
TOTAL SURFACE HABITABLE	54,6 m²
Balcon	9,3
TOTAL SURFACE ANNEXE	9,3 m²

Plan de commercialisation

date :24/01/2018

Indice : B

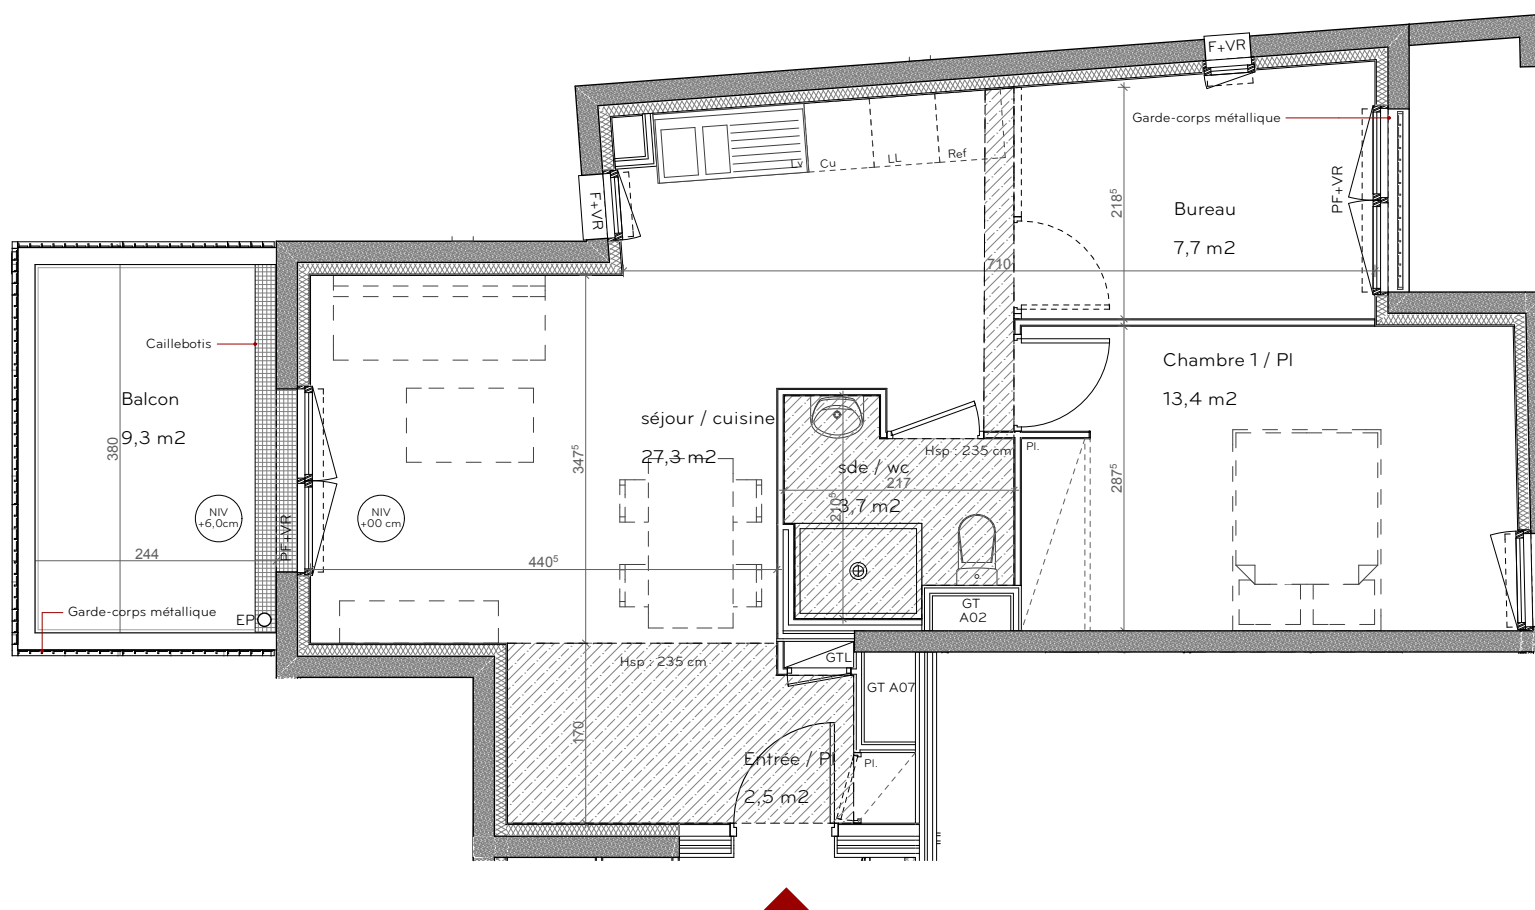

Hauteur sous plafond (Hsp) : 2,5 m

Légende :

F : Fenêtre sur allège vitrée
PF : Porte fenêtre
FA : Fenêtre sur allège maçonnée
EV : Evier
VRE : Volet roulant électrique
VR : Volet roulant
Ref : Réfrigérateur
CUI : Cuisinière
LL : Lave-linge
LV : Lave-vaisselle

: Soffite ou faux plafond + Hsp
 : Tableau électrique
EP : Descente d'eau pluviale
 : Bouche de ventilation maçonnée

NOTA : Ce plan est susceptible d'être modifié en fonction des nécessités techniques de la réalisation en ce qui concerne les dimensions libres et l'équipement. Les plans de mobilier, meubles et plans de travail ne sont placés qu'à titre indicatif.

0 1 2 3

