


PLAN DE COMMERCIALISATION

Chêne Rouge

Avenue Robert Chasteland 44700 ORVAULT
34 LOGEMENTS



10 boulevard Charles
Gautier,
44800 Saint Herblain

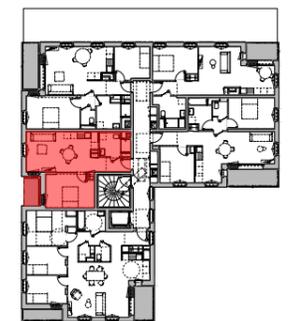


PLAN DE REPERAGE SANS ECHELLE

BATIMENT	LOGEMENT	NIVEAU	TYPE
01	401	R+4	T2

PIECES	SURFACES (m ²)
Entrée	5.09
Séjour + Cuisine	21.62
Chambre 1	13.12
S. d'eau + WC	5.15
TOTAL	44.97
Balcon	3.83

INDICE : 1 | 24 / 03 / 2025

Le présent plan exprime les dispositions générales de l'appartement susceptibles d'adaptation technique, de dimension et d'organisation en fonction des nécessités techniques de réalisation. Les côtes et les surfaces peuvent subir des modifications mineures lors de l'élaboration des plans d'exécution. Les poutres, poteaux, soffites et faux-plafonds, n'apparaissent pas systématiquement. La surface des placards est comprise dans la surface des pièces attenantes. L'aménagement de la cuisine est donné à titre indicatif.

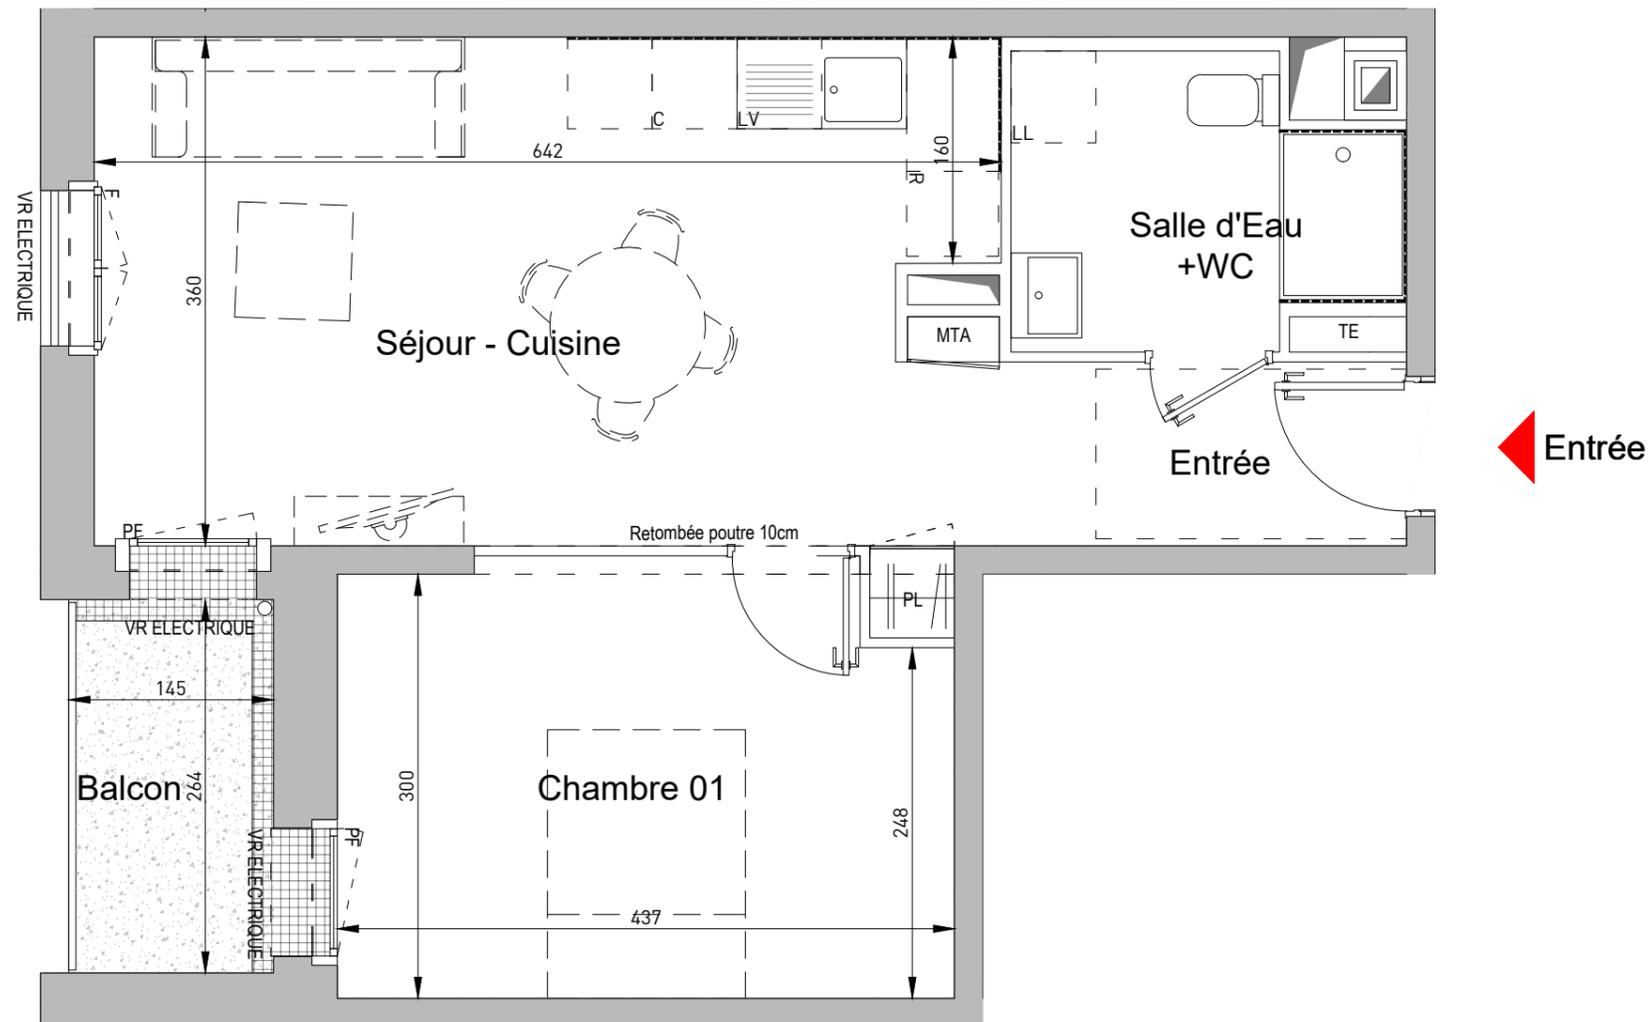

ÉVOLUTIF

C R LL LV □	CUISSON REFRIGERATEUR LAVE-LINGE LAVE-VAISSELLE GAINTE TECHNIQUE	VR ELECTRIQUE FX PF F PL TE MTA	VOLET ROULANT ELECTRIQUE FENETRE FIXE PORTE FENETRE FENETRE SUR ALLEGE PLACARD AMENAGE TABLEAU ELECTRIQUE MODULE THERMIQUE D'APPARTEMENT	FAUX-PLAFOND OU SOFFITE FAIENCE OU CRÉDENCE HAUTEUR SOUS FAUX-PLAFOND HSFP	 0 1m 3m 5m
-------------------------	--	---	--	---	----------------