

PLAN DE COMMERCIALISATION

Chêne Rouge

Avenue Robert Chasteland 44700 ORVAULT
34 LOGEMENTS



10 boulevard Charles
Gautier,
44800 Saint Herblain




PLAN DE REPERAGE SANS ECHELLE

BATIMENT	LOGEMENT	NIVEAU	TYPE
01	504	R+5	T3

PIECES	SURFACES (m ²)
Entrée	6.11
Séjour + Cuisine	23.37
Chambre 1	11.50
Chambre 2	9.68
S. d'eau	5.29
WC	1.74
Dgts	1.60
TOTAL	59.29
Balcon	6.33

INDICE : 1 | 24 / 03 / 2025

Le présent plan exprime les dispositions générales de l'appartement susceptibles d'adaptation technique, de dimension et d'organisation en fonction des nécessités techniques de réalisation. Les côtes et les surfaces peuvent subir des modifications mineures lors de l'élaboration des plans d'exécution. Les poutres, poteaux, soffites et faux-plafonds, n'apparaissent pas systématiquement. La surface des placards est comprise dans la surface des pièces attenantes. L'aménagement de la cuisine est donné à titre indicatif.

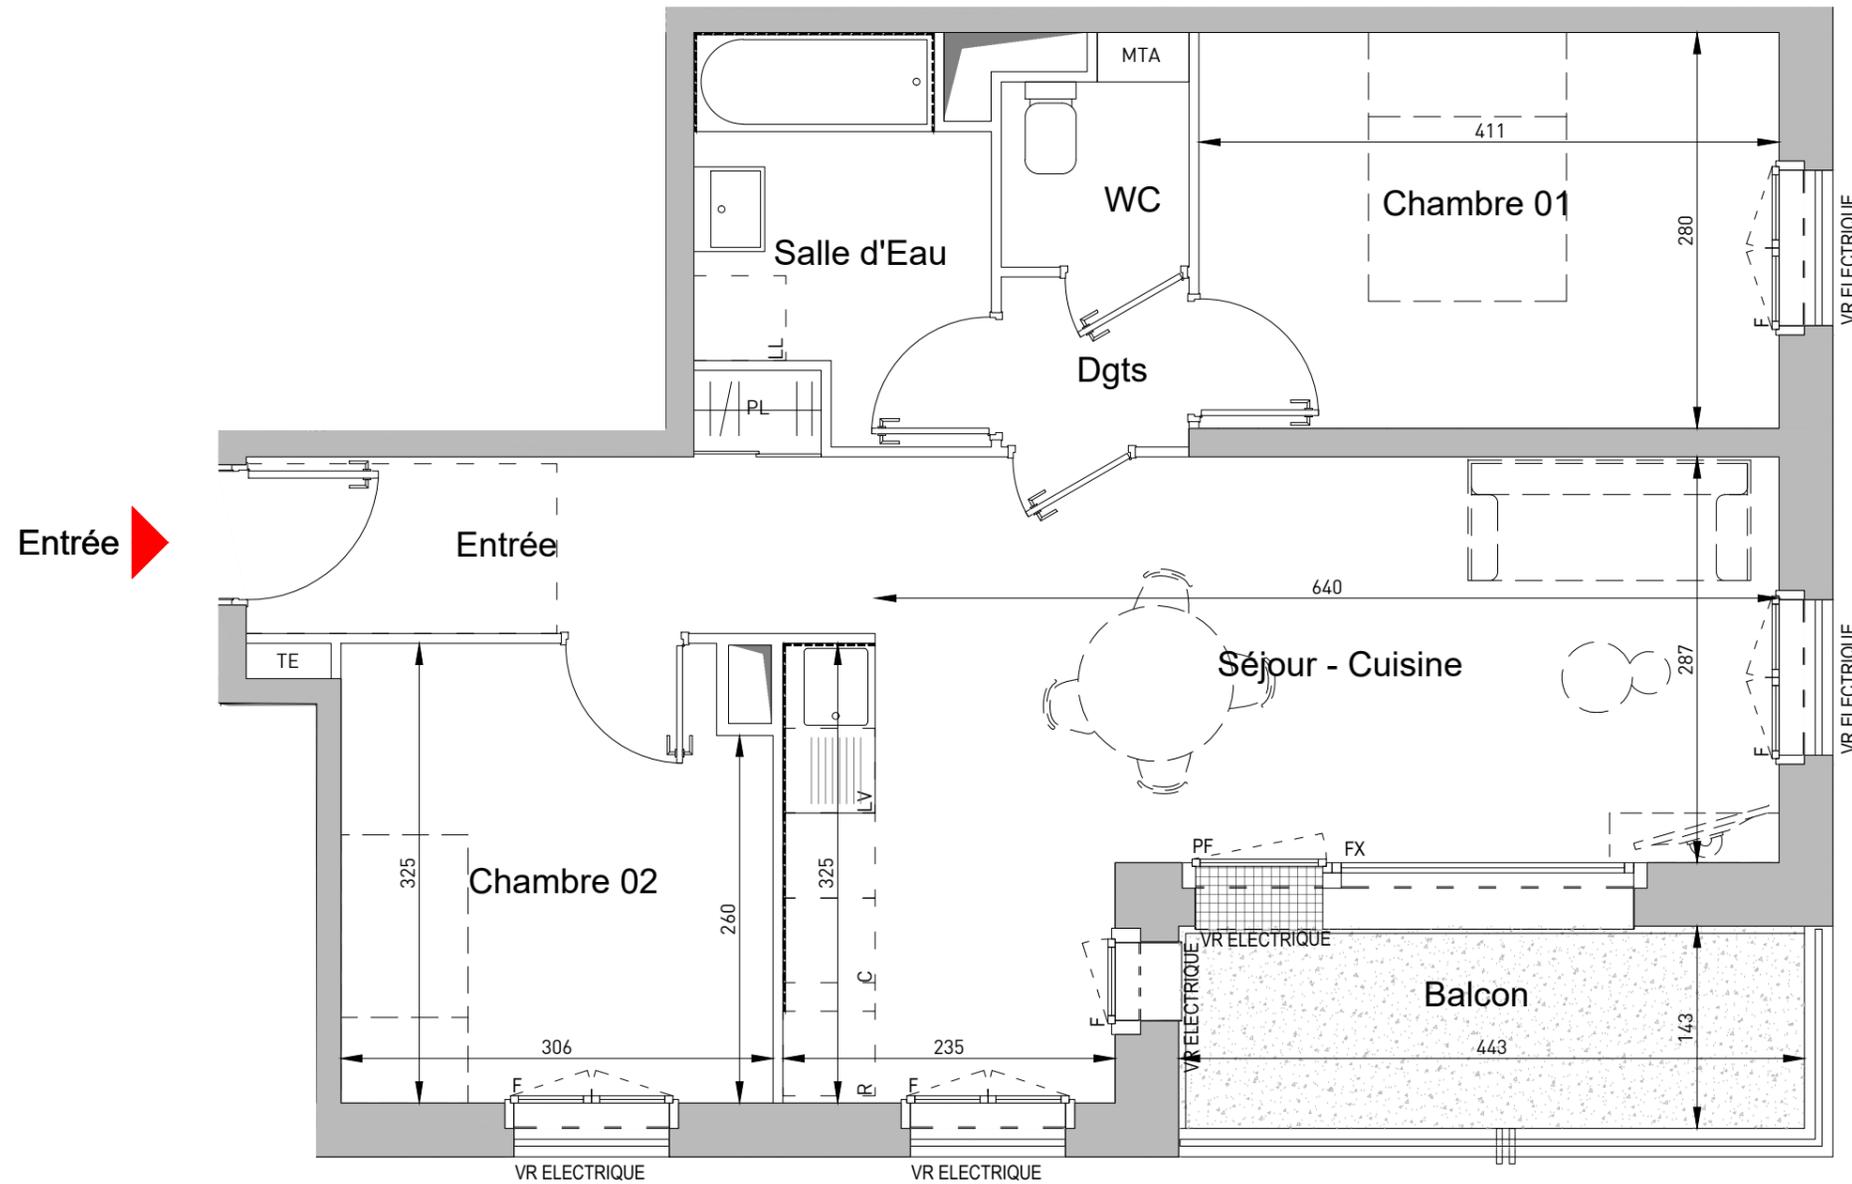

ÉVOLUTIF

C	CUISON	VR ELECTRIQUE	VOLET ROULANT ELECTRIQUE		FAUX-PLAFOND OU SOFFITE
R	REFRIGERATEUR	FX	FENETRE FIXE		FAIENCE OU CRÉDENCE
LL	LAVE-LINGE	PF	PORTE FENETRE		HAUTEUR SOUS FAUX-PLAFOND
LV	LAVE-VAISSELLE	F	FENETRE SUR ALLEGE		
	GAINE TECHNIQUE	PL	PLACARD AMENAGE		
		TE	TABLEAU ELECTRIQUE		
		MTA	MODULE THERMIQUE D'APPARTEMENT		



0 1m 3m 5m