


PLAN DE COMMERCIALISATION

Chêne Rouge
Avenue Robert Chasteland 44700 ORVAULT
34 LOGEMENTS

Chêne Rouge
Avenue Robert Chasteland 44700 ORVAULT
34 LOGEMENTS



**10 boulevard Charles
Gautier,
44800 Saint Herblain**

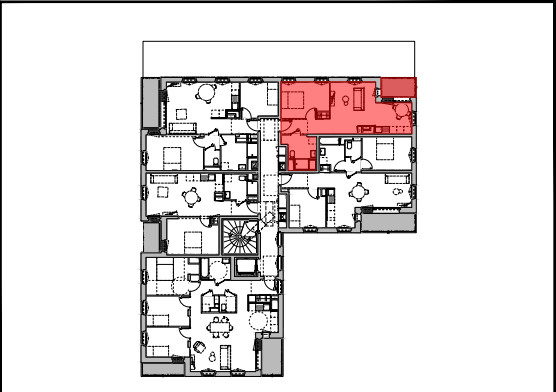


PLAN DE REPERAGE SANS ECHELLE

BATIMENT	LOGEMENT	NIVEAU	TYPE
01	603	R+6	T2

PIECES	SURFACES (m²)
Entrée	5.72
Séjour + Cuisine	23.03
Chambre 1	11.43
S. d'eau+WC	6.56
TOTAL	46.73
Balcon	3.90

INDICE : 1	24 / 03 / 2025
------------	----------------

Le présent plan exprime les dispositions générales de l'appartement susceptibles d'adaptation technique, de dimension et d'organisation en fonction des nécessités techniques de réalisation. Les côtes et les surfaces peuvent subir des modifications mineures lors de l'élaboration des plans d'exécution. Les poutres, poteaux, soffites et faux-plafonds, n'apparaissent pas systématiquement. La surface des placards est comprise dans la surface des pièces attenantes. L'aménagement de la cuisine est donné à titre indicatif

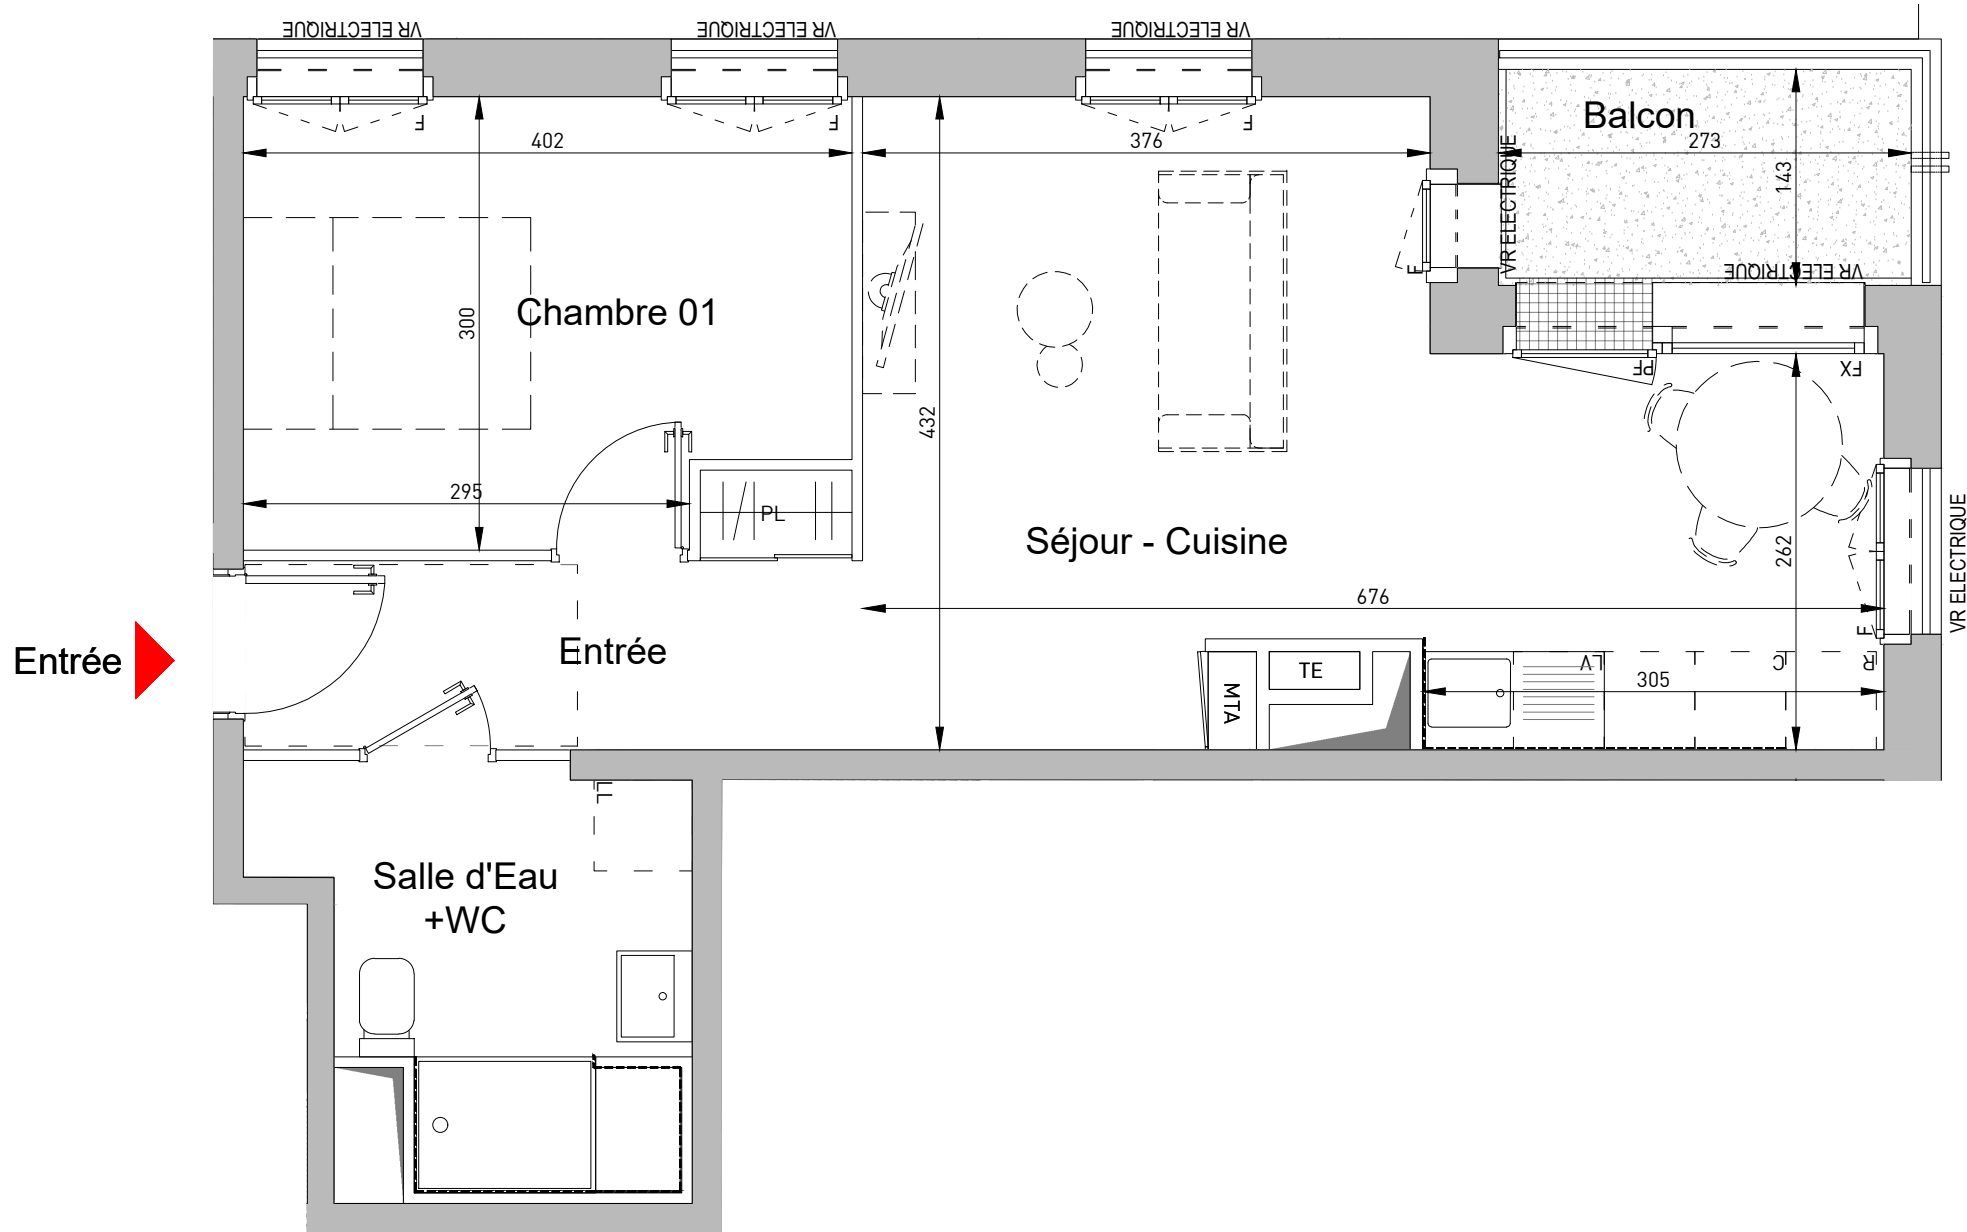

ÉVOLUTIF

C R L L LV 	CUISON REFRIGERATEUR LAVE-LINGE LAVE-VAISSELLE GAINE TECHNIQUE	VR ELECTRIQUE FX PF F PL TE MTA	VOLET ROULANT ELECTRIQUE FENETRE FIXE PORTE FENETRE FENETRE SUR ALLEGE PLACARD AMENAGE TABLEAU ELECTRIQUE MODULE THERMIQUE D'APPARTEMENT	 FAUX-PLAFOND OU SOFFITE  FAIENCE OU CRÉDENCE HAUTEUR SOUS FAUX-PLAFOND HSFP
--	--	---	--	---



0 1m 3m 5m