



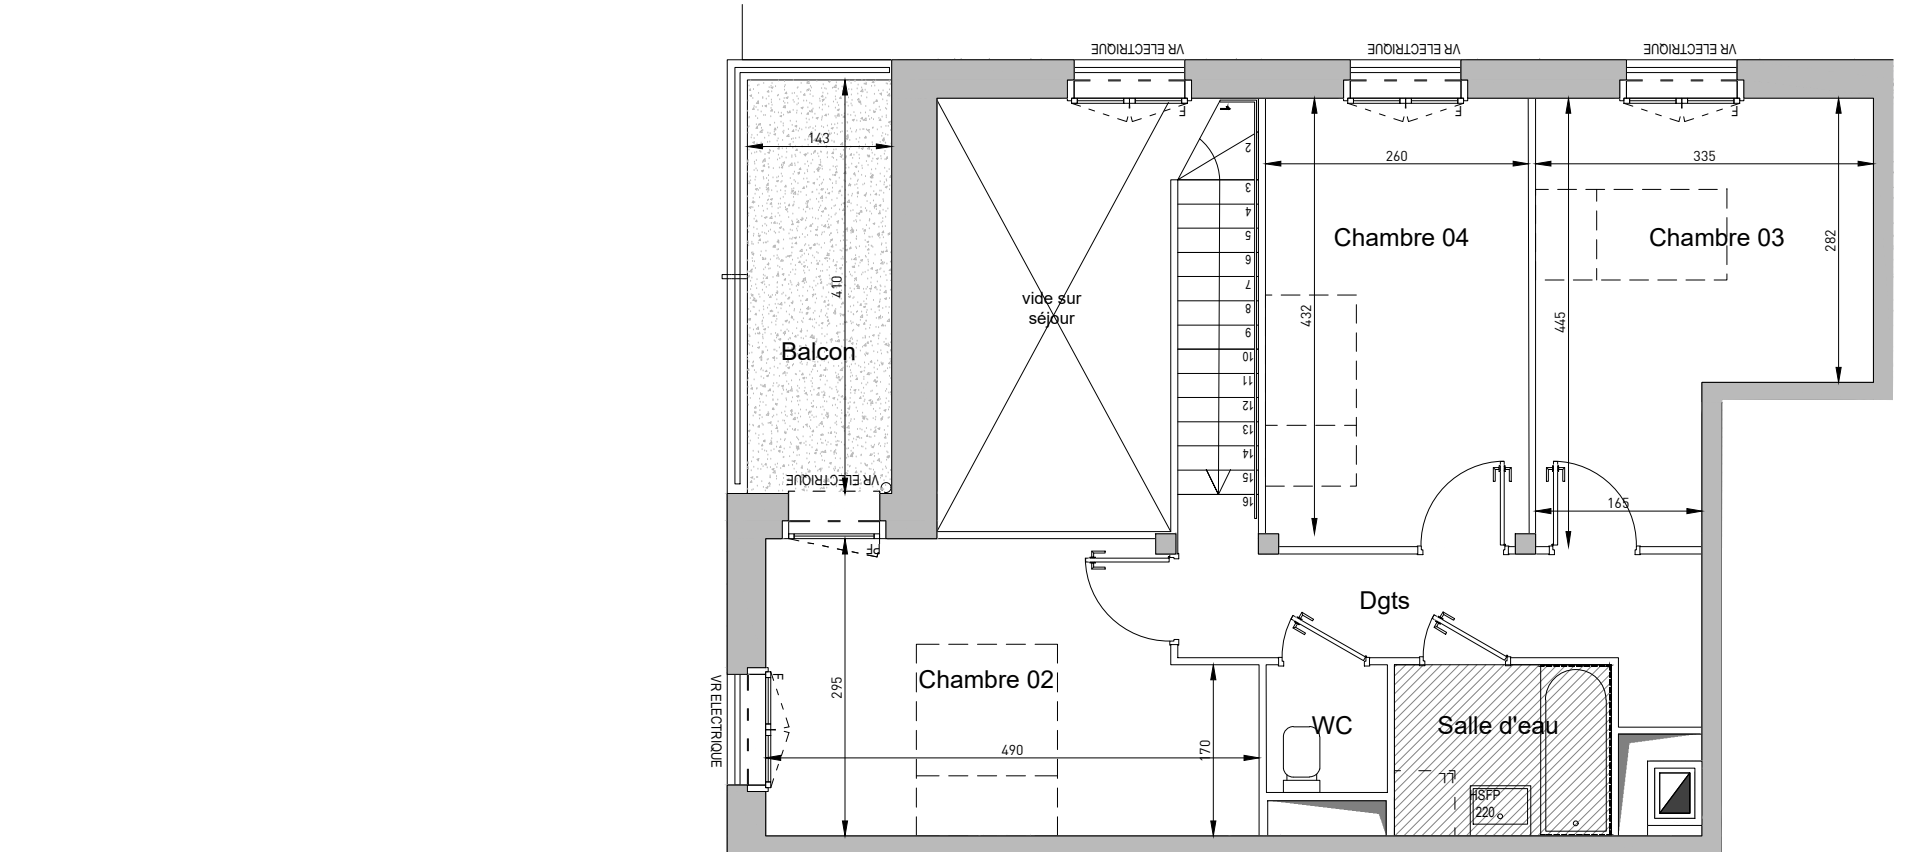

niveau haut du T5 duplex

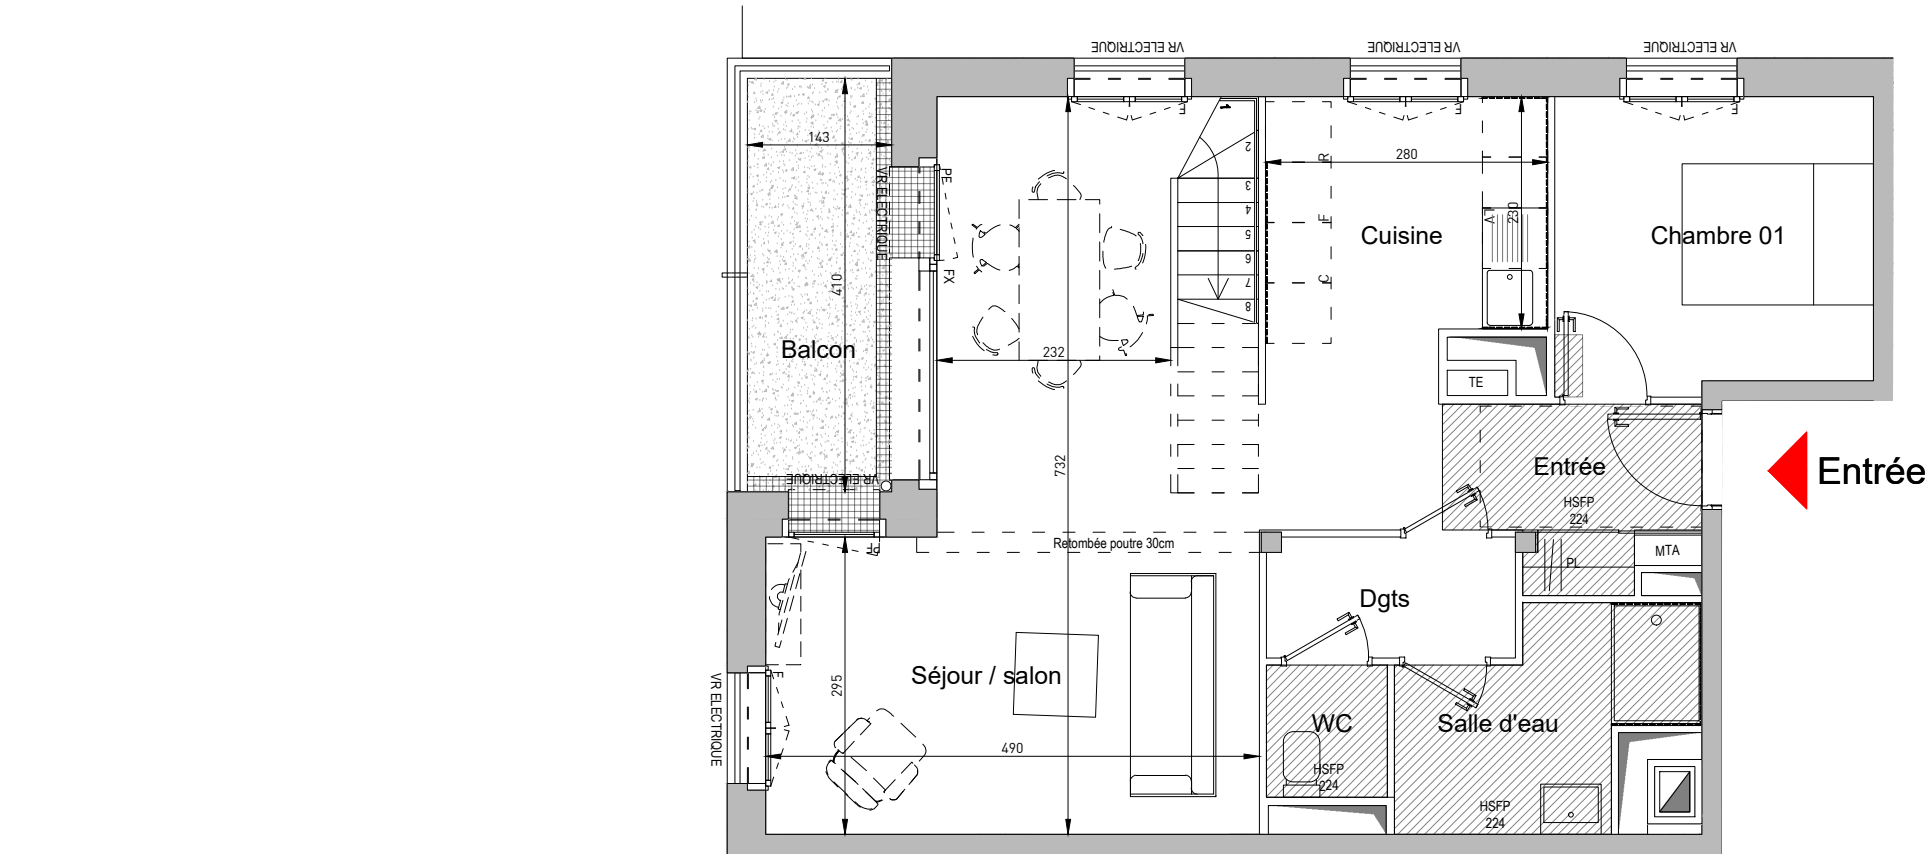

niveau bas du T5 duplex

ÉVOLUTIF

C R LL LV	CUISON REFRIGERATEUR LAVE-LINGE LAVE-VAISSELLE
	GAINTECHNIQUE
VR ELECTRIQUE FX PF F PL TE MTA	VOILET ROULANT ELECTRIQUE FENETRE FIXE PORTE FENETRE FENETRE SUR ALLEGE PLACARD AMENAGE TABLEAU ELECTRIQUE MODULE THERMIQUE D'APPARTEMENT
 HSFP	FAUX-PLAFOND OU SOFFITE FAIENCEN OU CRÉDENCE HAUTEUR SOUS FAUX-PLAFOND
 0 1m 3m 5m	


PLAN DE COMMERCIALISATION

Chêne Rouge

Avenue Robert Chasteland 44700 ORVAULT
34 LOGEMENTS



10 boulevard Charles
Gautier,
44800 Saint Herblain

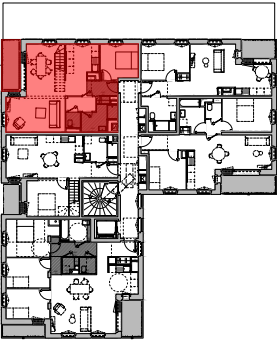

PLAN DE REPERAGE SANS ECHELLE

BATIMENT	LOGEMENT	NIVEAU	TYPE
01	702	R+7	T5 duplex
PIECES		SURFACES (m²)	
Entrée		3.99	
Séjour / salon		26.33	
Cuisine		9.88	
Chambre 1		9.14	
S. d'eau		5.26	
WC		1.58	
Dgts		2.94	
Chambre 02		13.33	
WC		1.52	
Salle d'eau		3.66	
Dgts		6.40	
Chambre 03		12.14	
Chambre 04		11.58	
TOTAL		107.75	
Balcon		5.86	
Balcon		5.86	

INDICE : 1 24 / 03 / 2025

Le présent plan exprime les dispositions générales de l'appartement susceptibles d'adaptation technique, de dimension et d'organisation en fonction des nécessités techniques de réalisation. Les côtes et les surfaces peuvent subir des modifications mineures lors de l'élaboration des plans d'exécution. Les poutres, poteaux, soffites et faux-plafonds, n'apparaissent pas systématiquement. La surface des placards est comprise dans la surface des pièces attenantes. L'aménagement de la cuisine est donné à titre indicatif