



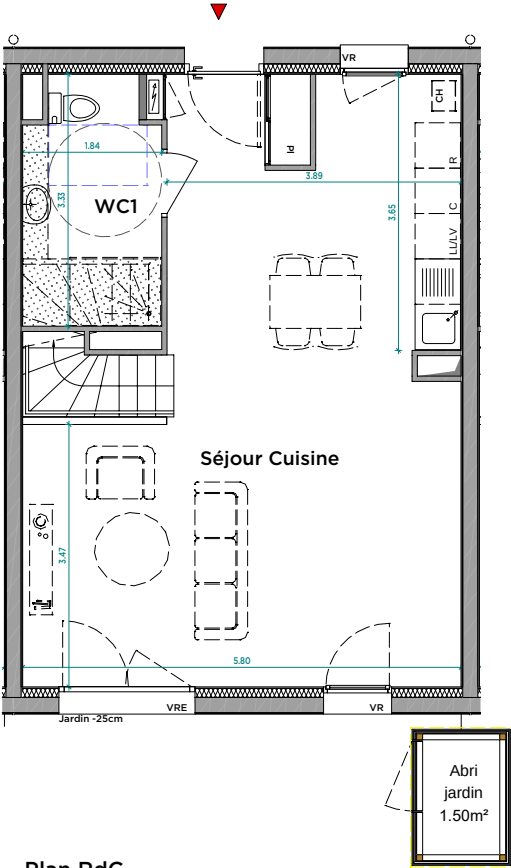


Plan RdC

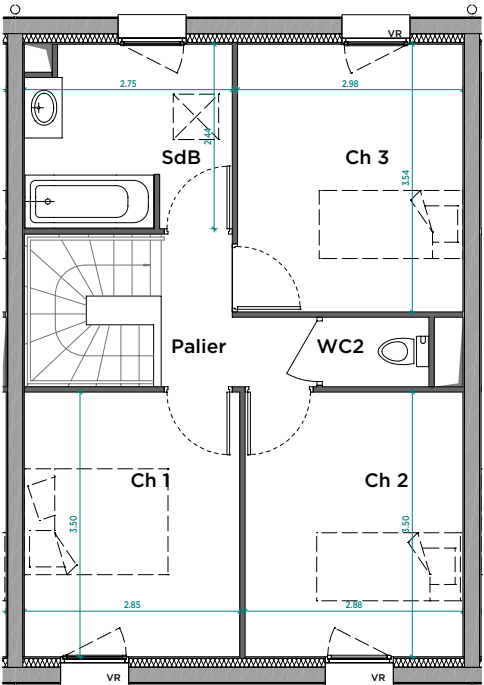

Plan Etage

NOTA: Le présent plan exprime les dispositions générales de l'appartement susceptibles d'adaptation technique, de dimension et d'organisation en fonction des nécessités techniques de réalisation. Les cotes et les surfaces peuvent subir des modifications mineures lors de l'élaboration des plans d'exécution. Les poutres, les poteaux, soffites et faux-plafonds n'apparaissent pas systématiquement. L'aménagement de la cuisine est donné à titre indicatif. La surface des balcons inclut le surbot béton.

 

LEGENDE

VR: Volet Roulant
VRE: VR Electrique

LV: Emplacement Lave Vaisselle
LL: Emplacement Lave Linge
FR: Emplacement Réfrigérateur
C: Emplacement Cuisson
Pi: placard

Fenêtre sur allège + O.B.

Fenêtre 2 vantaux sur allège

Porte-fenêtre

Ensemble chassis fixe + porte fenêtre

Mur maçonné + enduit

Cloison

Tableau électrique

Chaudière

Coffret ENEDIS/GAZ

Soffite (220<HSP<250cm)

Domaine des Pinsons
Logt BRS

PLAN DE COMMERCIALISATION



PLAN DE REPERAGE - SANS ECHELLE




Date du plan : 13 février 2026

Maison M18	Duplex T4
PIECES	SURFACES HABITABLES

Séjour/Cuisine	37.67 m²
Chambre 1	9.97 m²
Chambre 2	10.08 m²
Chambre 3	10.55 m²
Pallier	2.93 m²
SdB	6.56 m²
WC1	5.70 m²
WC2	1.42 m²
Total surface	84.88 m²

Jardin 46 m²

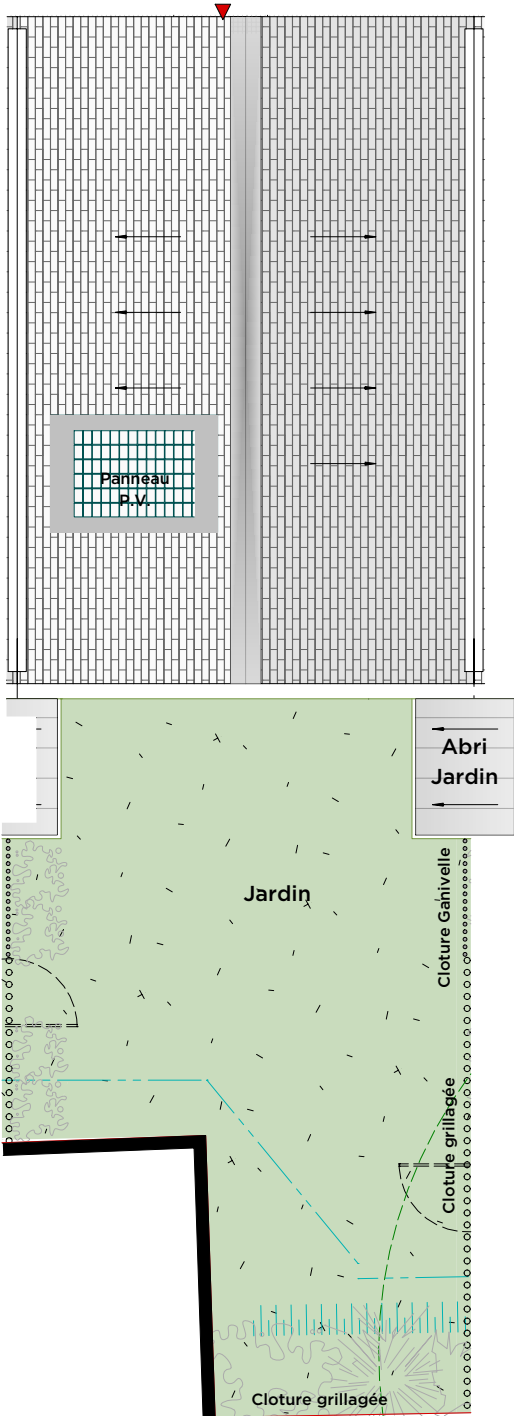

Domaine des Pinsons

9 Route de Brimberne - 44880 Sautron

PLAN DE COMMERCIALISATION



PLAN DE REPERAGE - SANS ECHELLE



Date du plan : 13 Février 2026

Maison M18

Duplex T4

LEGENDE



Enrobé



Pavés enherbés



Béton




Espaces verts communs



Espaces verts privés



Graviolons

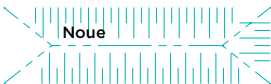

Noue

Fils d'eau

Grille avaloir

Talus

NOTA: Le présent plan exprime les dispositions générales de l'appartement susceptibles d'adaptation technique, de dimension et d'organisation en fonction des nécessités techniques de réalisation. Les cotes et les surfaces peuvent subir des modifications mineures lors de l'élaboration des plans d'exécution. Les poutres, les poteaux, soffites et faux-plafonds n'apparaissent pas systématiquement. L'aménagement de la cuisine est donné à titre indicatif. La surface des balcons inclut le surbot béton.