

LYDEAL
NANTES



LOGEMENT	TYPE	ETAGE
102	T2	R+1
PLACE DE STATIONNEMENT N°		

TABLEAU DES SURFACES HABITABLES	
Entrée-Séjour-Cuisine	25,7
pl	0,3
SDE-WC	7,4
Chambre	11,5
44,9 m²	

SURFACE ANNEXE	
Terrasse	4.5 m²

LEGENDES

Plafond, solite

Tableau électrique

Chaudière

Gaine technique

Pf : porte-fenêtre ouvrant à la française

Lv : lave vaisselle

Ll : lave linge

Cui : cuisinière


R : frigo

all : allège

EEP : évacuation des eaux pluviales

HSPL : hauteur sous plafond

PP : porte pleine

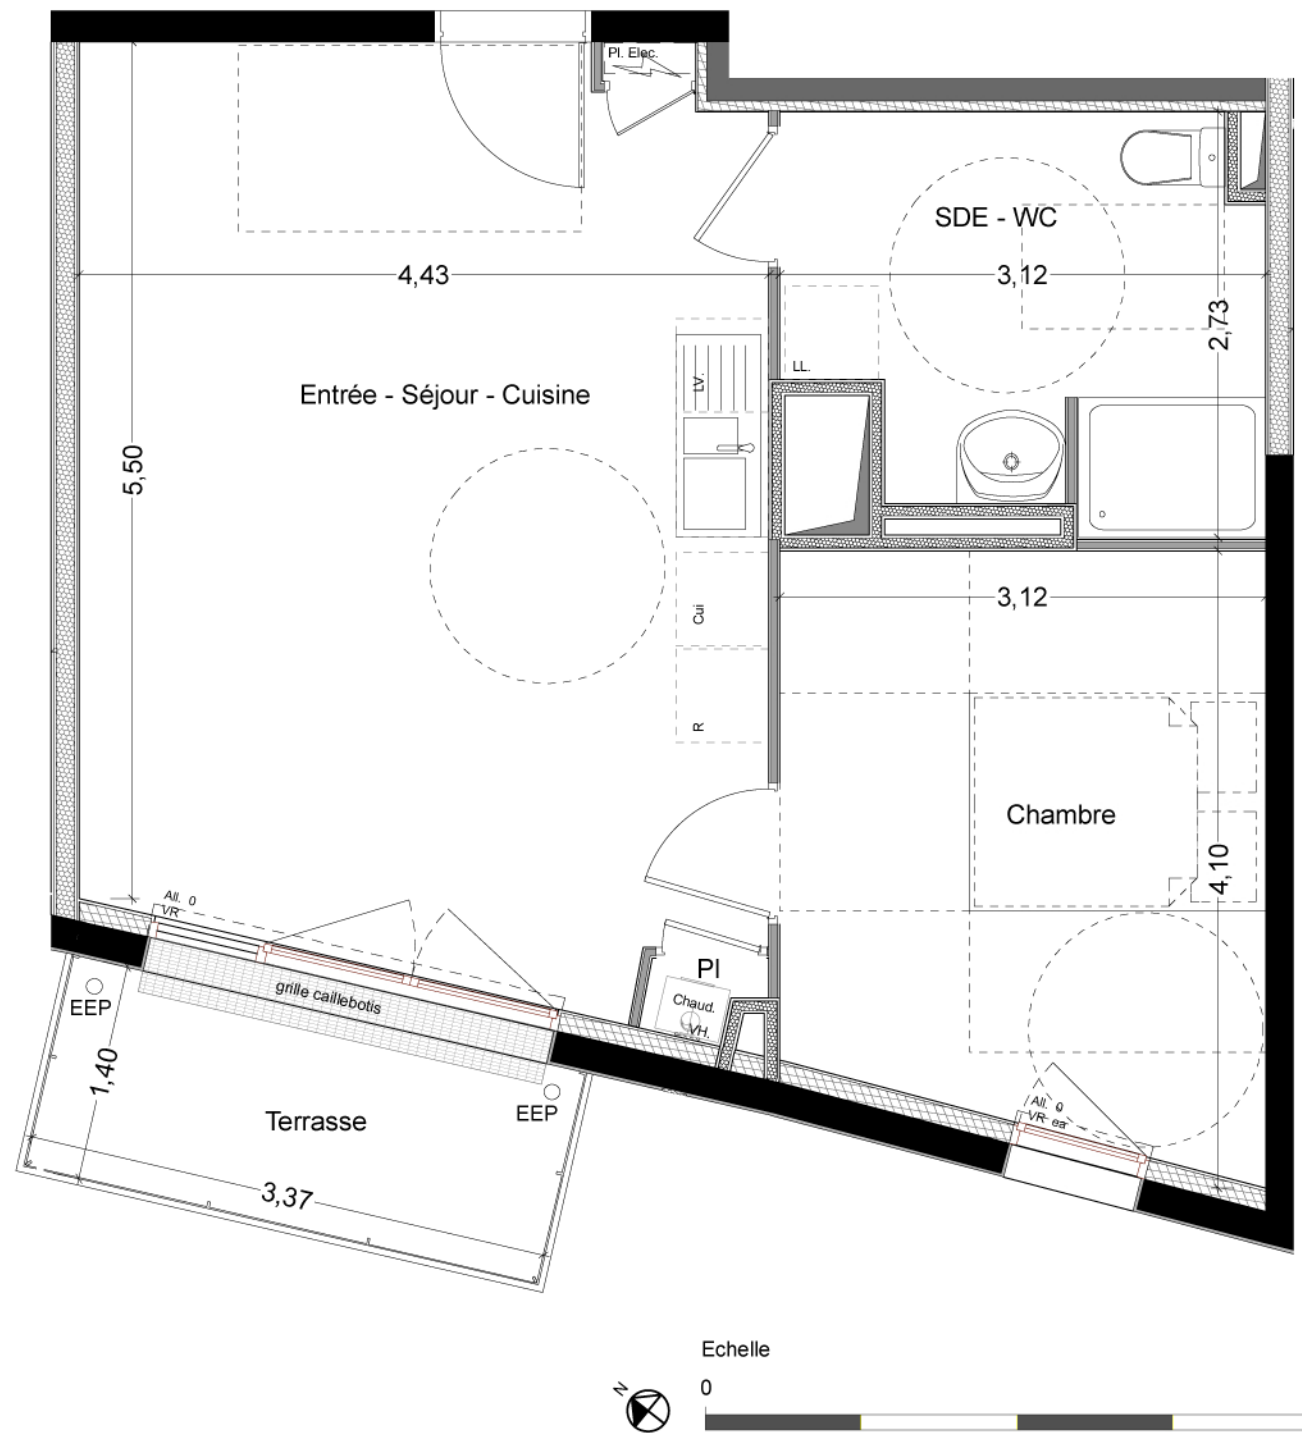

Nota: Des modifications sont susceptibles d'être apportées à ce plan en fonction des nécessités techniques ou réglementaires de la réalisation. Ces ajustements peuvent concerner l'organisation du logement, ses surfaces, les dimensions des pièces et les types d'équipements. Les surfaces et hauteurs sous plafond indiquées sont approximatives.