



MAISON FAMILIALE
DE LOIRE ATLANTIQUE
Allée Jean Raulo
BP 30335
44803 Saint Herblain Cedex
Tél. 0240854678

LYDEAL NANTES



LOGEMENT	TYPE	ETAGE
202	T4 duplex	R+2


PLACE DE STATIONNEMENT N° 5

TABLEAU DES SURFACES HABITABLES	
Entrée	5,6
SDE-WC	5,3
PL	1,7
Palier	2,4
SDE	3,2
pl	0,4
Séjour- Cuisine	27,0
Chambre 1	12,7
Chambre 2	9,2
Chambre 3	9,6
Total	77,1 m²

SURFACE ANNEXE	
Balcon	4.5 m ²

LEGENDES

	Plafond, soifite	PF: porte-fenêtre ouvrant à la française
	Tableau électrique	LV: lave vaisselle
	Chaudière	LL: lave linge
	Gaine technique	CUI: cuisinière
		R: frigo
		all: allège
		EEP: évacuation des eaux pluviales
		HSP.L: hauteur sous plafond
		PP: porte pleine

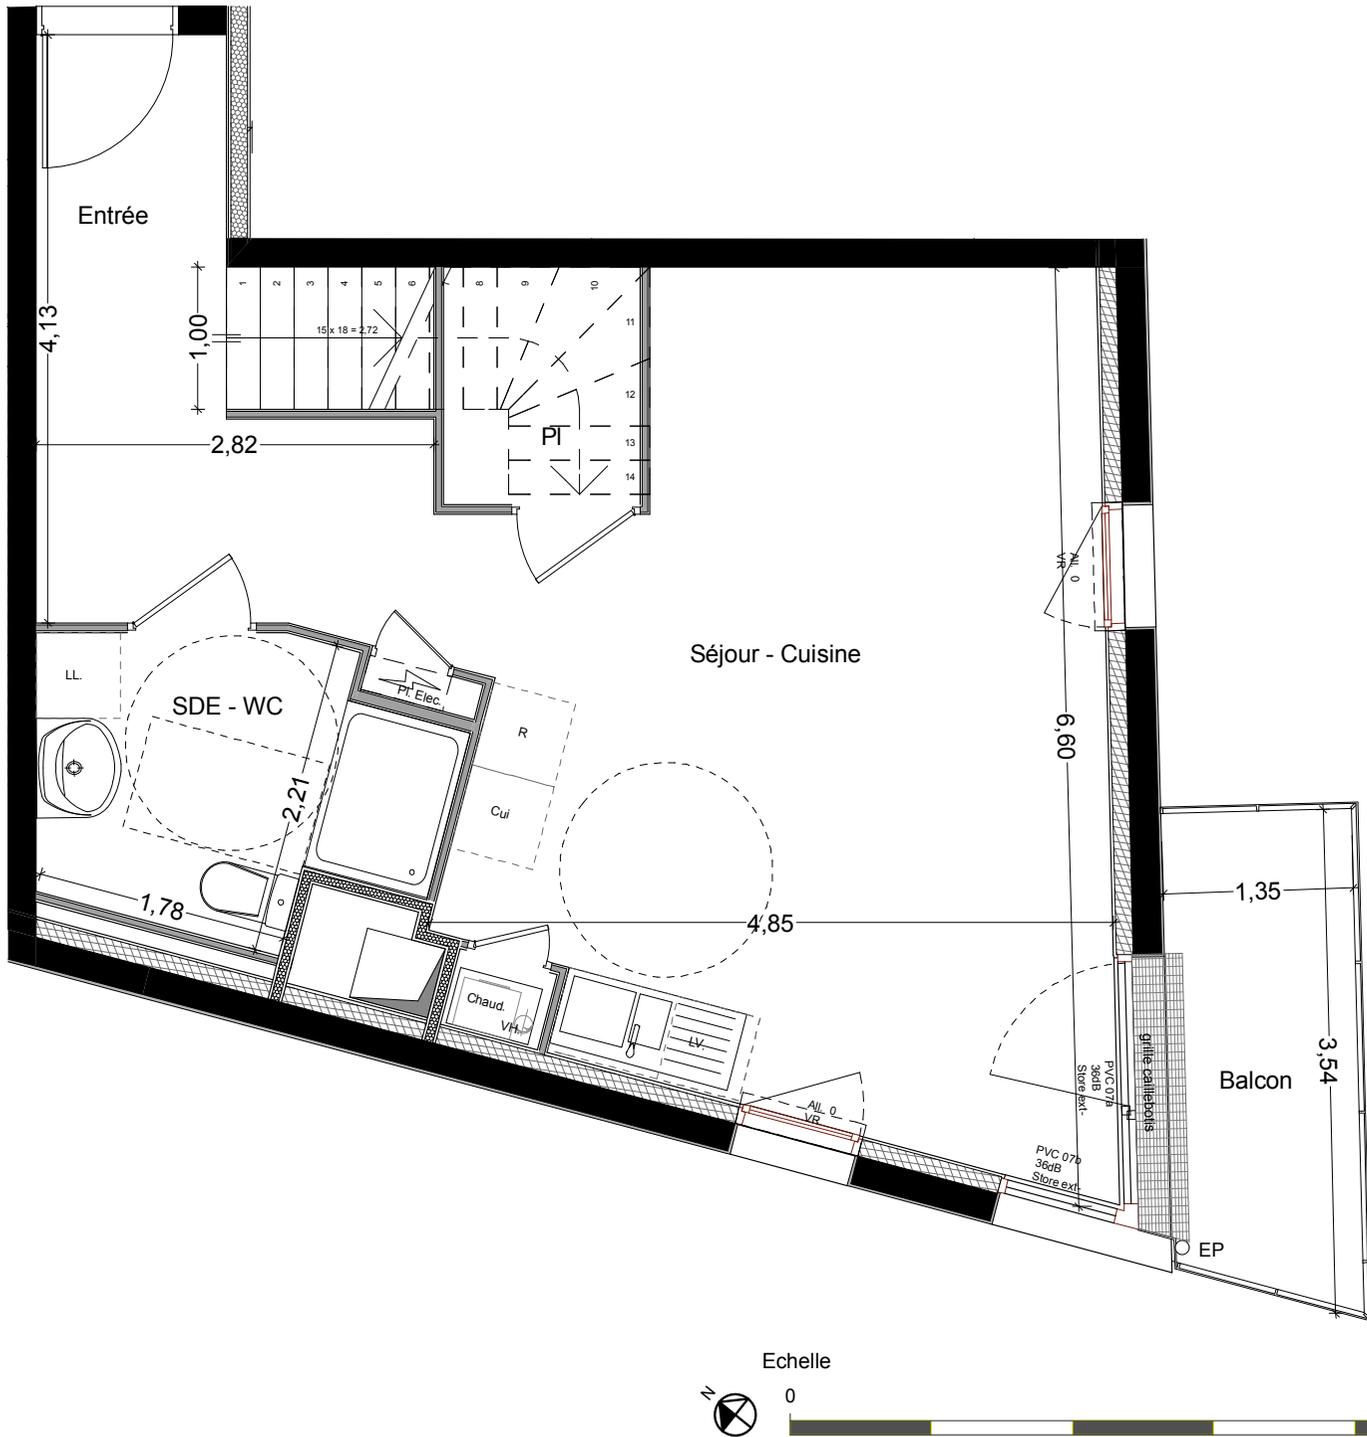

Nota: Des modifications sont susceptibles d'être apportées à ce plan en fonction des nécessités techniques ou réglementaires de la réalisation. Ces ajustements peuvent concerner l'organisation du logement, ses surfaces, les dimensions des pièces et les types d'équipements. Les surfaces et hauteurs sous plafond indiquées sont approximatives.