


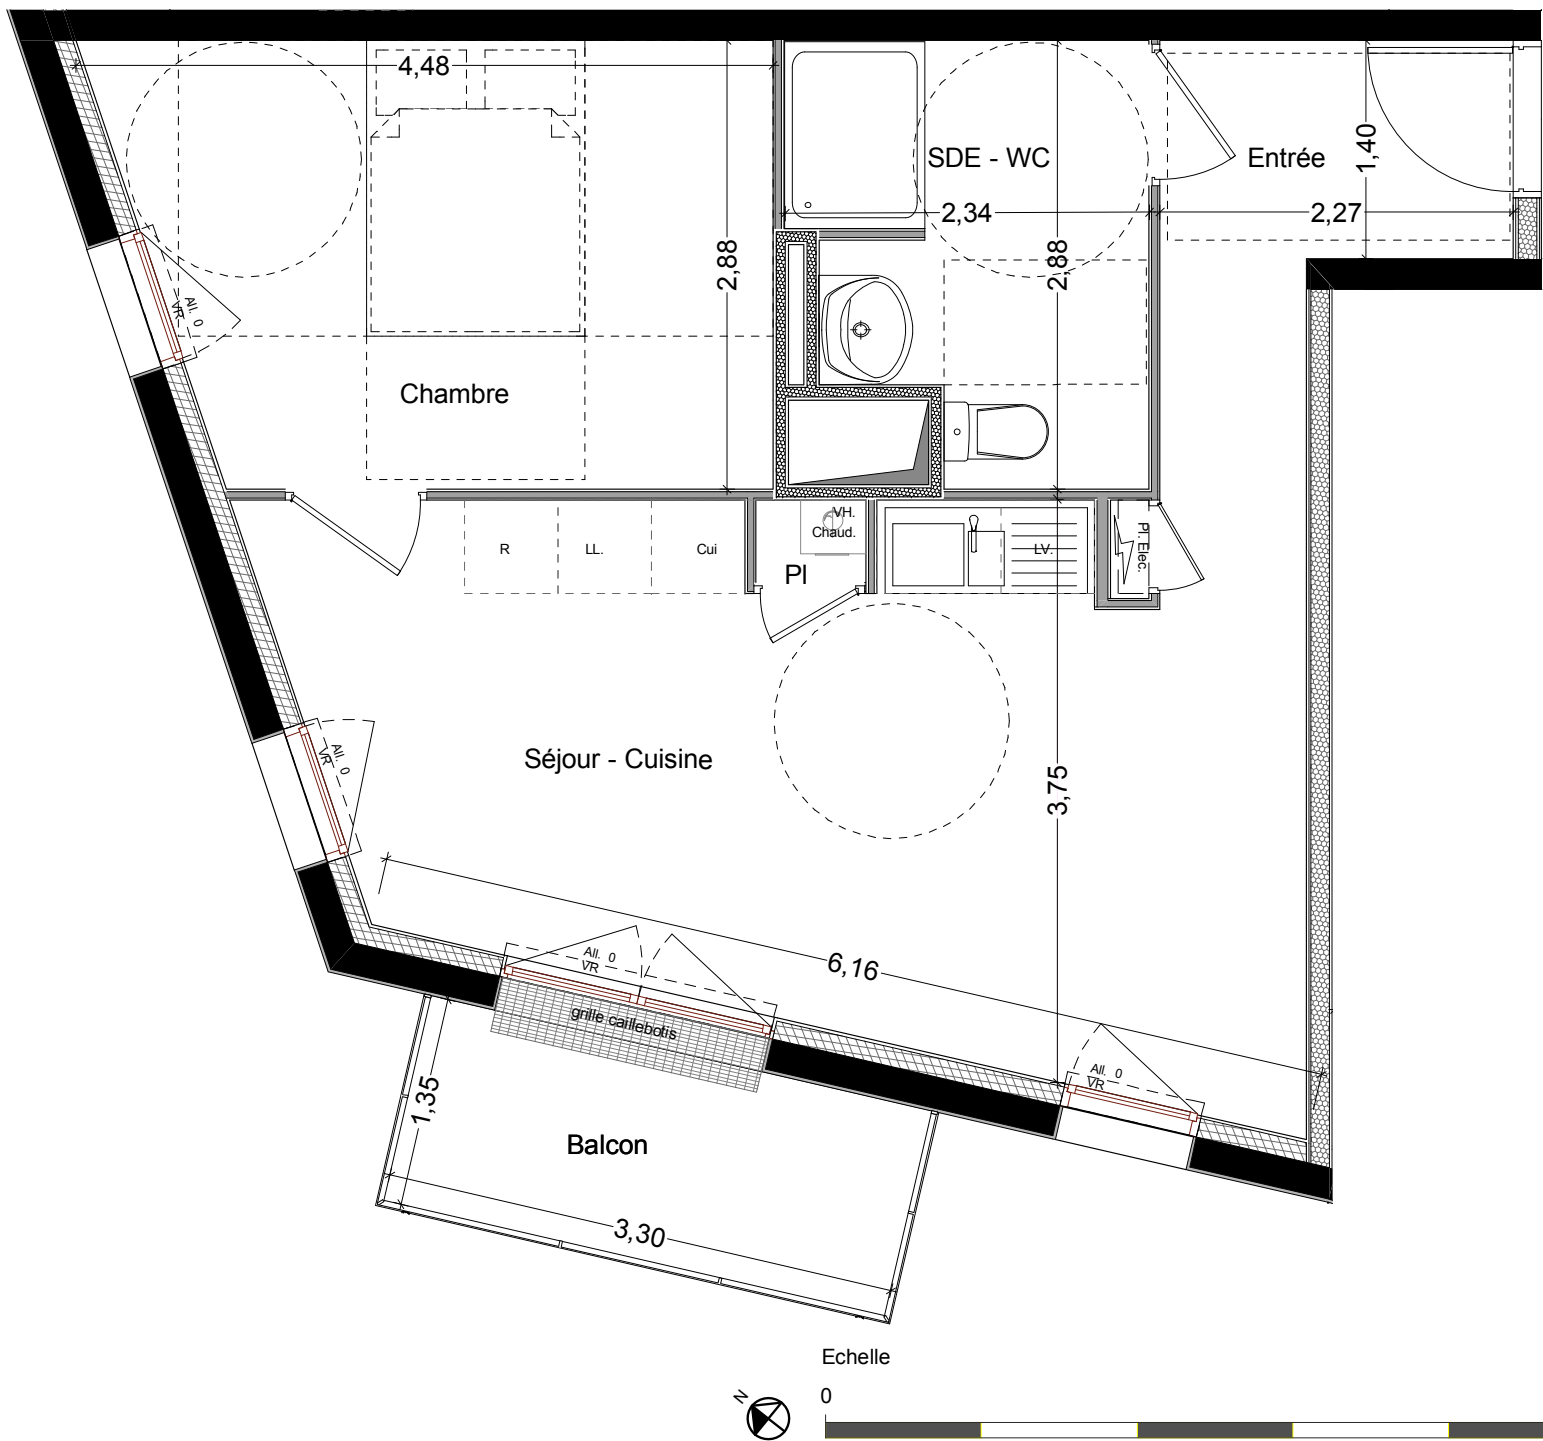


Nota: Des modifications sont susceptibles d'être apportées à ce plan en fonction des nécessités techniques ou réglementaires de la réalisation. Ces ajustements peuvent concerner l'organisation du logement, ses surfaces, les dimensions des pièces et les types d'équipements. Les surfaces et hauteurs sous plafond indiquées sont approximatives.



**MAISON FAMILIALE
DE LOIRE ATLANTIQUE**
Allée Jean Raulo
BP 30335
44803 Saint Herblain Cedex
Tél. 0240854678

LYDEAL NANTES

Reperage :

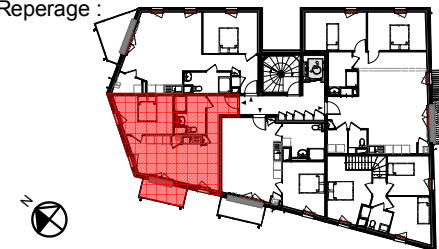

LOGEMENT	TYPE	ETAGE
303	T2	R+3

PLACE DE STATIONNEMENT N° 9

TABLEAU DES SURFACES HABITABLES

Entrée	3,2
SDE-WC	5,8
pl	0,4
Séjour- Cuisine	22,4
Chambre	11,5
Total	43,3 m²

SURFACE ANNEXE

Balcon	4.5 m²
--------	--------

LEGENDES

	Plafond, solfite	PF : porte-fenêtre ouvrant à la française
	Tableau électrique	LV : lave vaisselle
	Chaudière	LL : lave linge
	Gaine technique	CUI : cuisinière
		R : frigo
		all : allège
		EHP : évacuation des eaux pluviales
		HSP : hauteur sous plafond
		PP : porte pleine