


LYDEAL  
NANTES

Reperage :

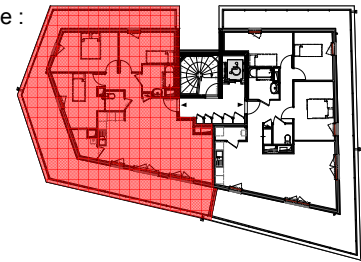

| LOGEMENT                     | TYPE | ETAGE |
|------------------------------|------|-------|
| 402                          | T4   | R+4   |
| PLACE DE STATIONNEMENT N° 12 |      |       |


TABLEAU DES SURFACES HABITABLES

|                     |      |
|---------------------|------|
| Entrée              | 3,2  |
| WC                  | 1,8  |
| SDB                 | 4,6  |
| Cellier             | 2,5  |
| Dgt                 | 4,9  |
| Séjour- Cuisine     | 30,9 |
| Chambre 1           | 12,4 |
| Chambre 2           | 9,7  |
| Chambre 3           | 11,1 |
| 81,1 m <sup>2</sup> |      |

| SURFACE ANNEXE |                     |
|----------------|---------------------|
| Terrasse       | 50.2 m <sup>2</sup> |
|                |                     |

LEGENDES

|  |                    |                                           |
|--|--------------------|-------------------------------------------|
|  | Plafond, solfite   | PF : porte-fenêtre ouvrant à la française |
|  | Tableau électrique | LV : lave vaisselle                       |
|  | Chaudière          | LL : lave linge                           |
|  | Gaine technique    | CUI : cuisinière                          |
|  |                    | R : frigo                                 |
|  |                    | all : allège                              |
|  |                    | EEP : évacuation des eaux pluviales       |
|  |                    | HSP.L : hauteur sous plafond              |
|  |                    | PP : porte pleine                         |

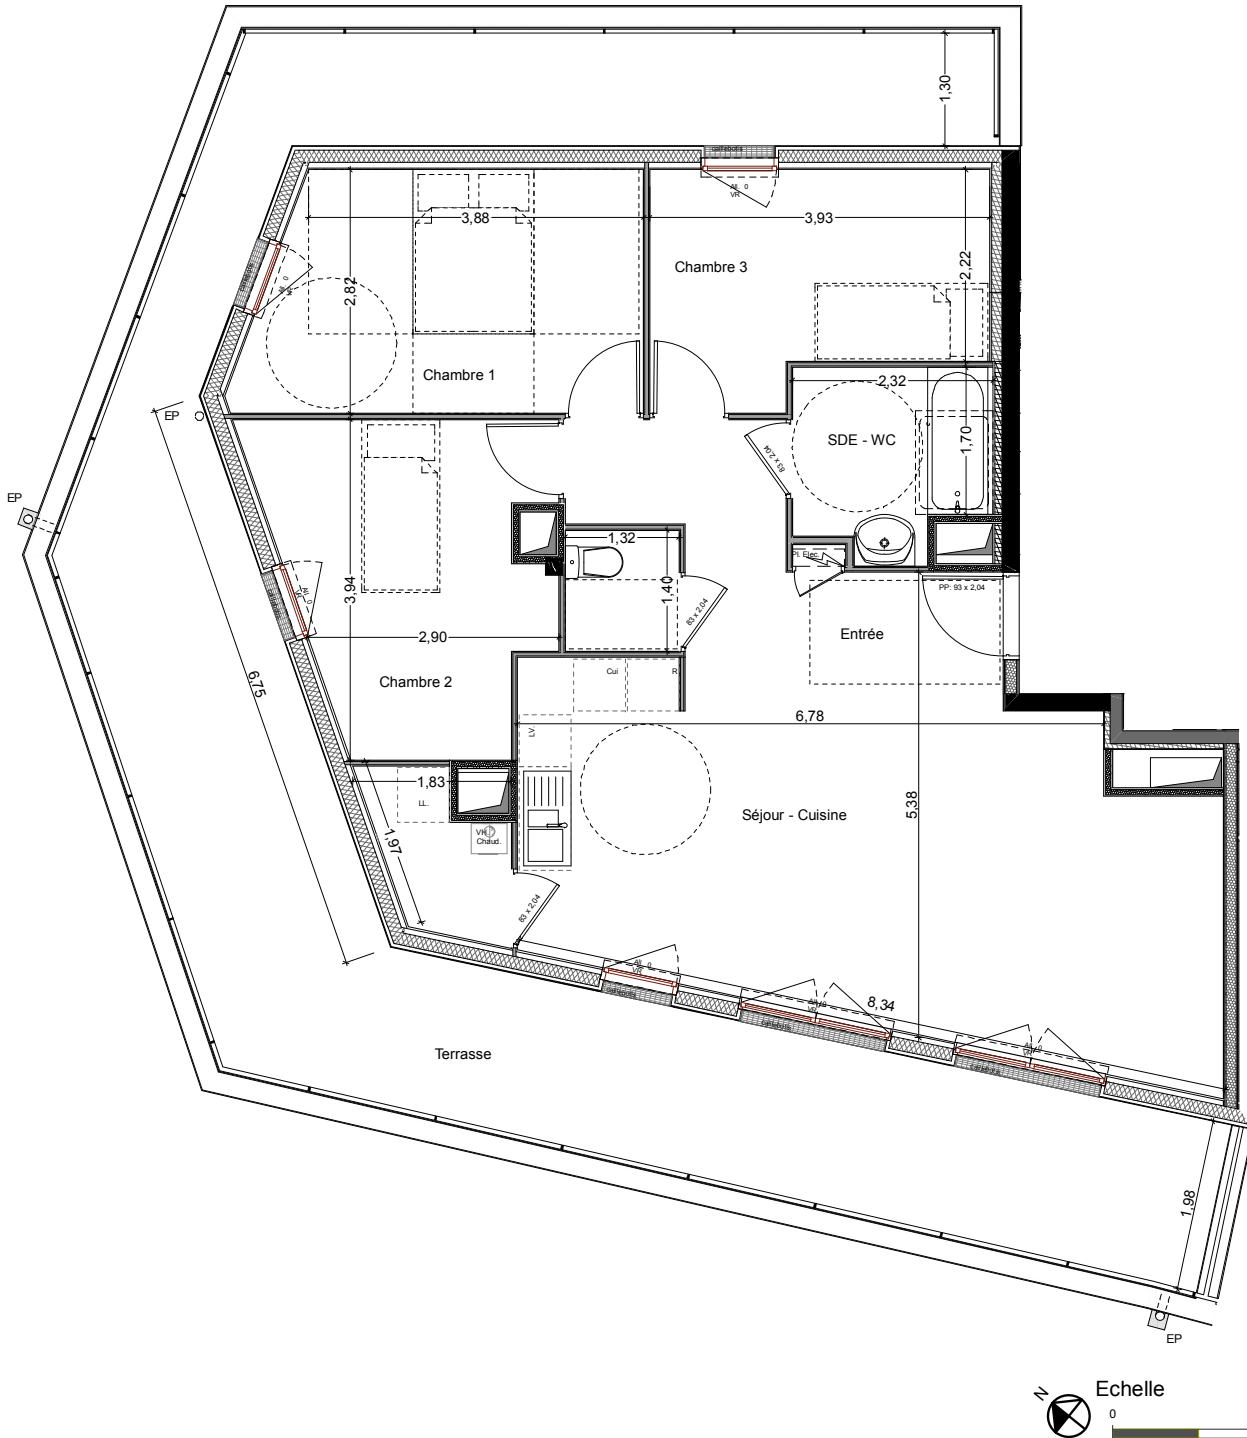

**Nota:** Des modifications sont susceptibles d'être apportées à ce plan en fonction des nécessités techniques ou réglementaires de la réalisation. Ces ajustements peuvent concerner l'organisation du logement, ses surfaces, les dimensions des pièces et les types d'équipements. Les surfaces et hauteurs sous plafond indiquées sont approximatives.