


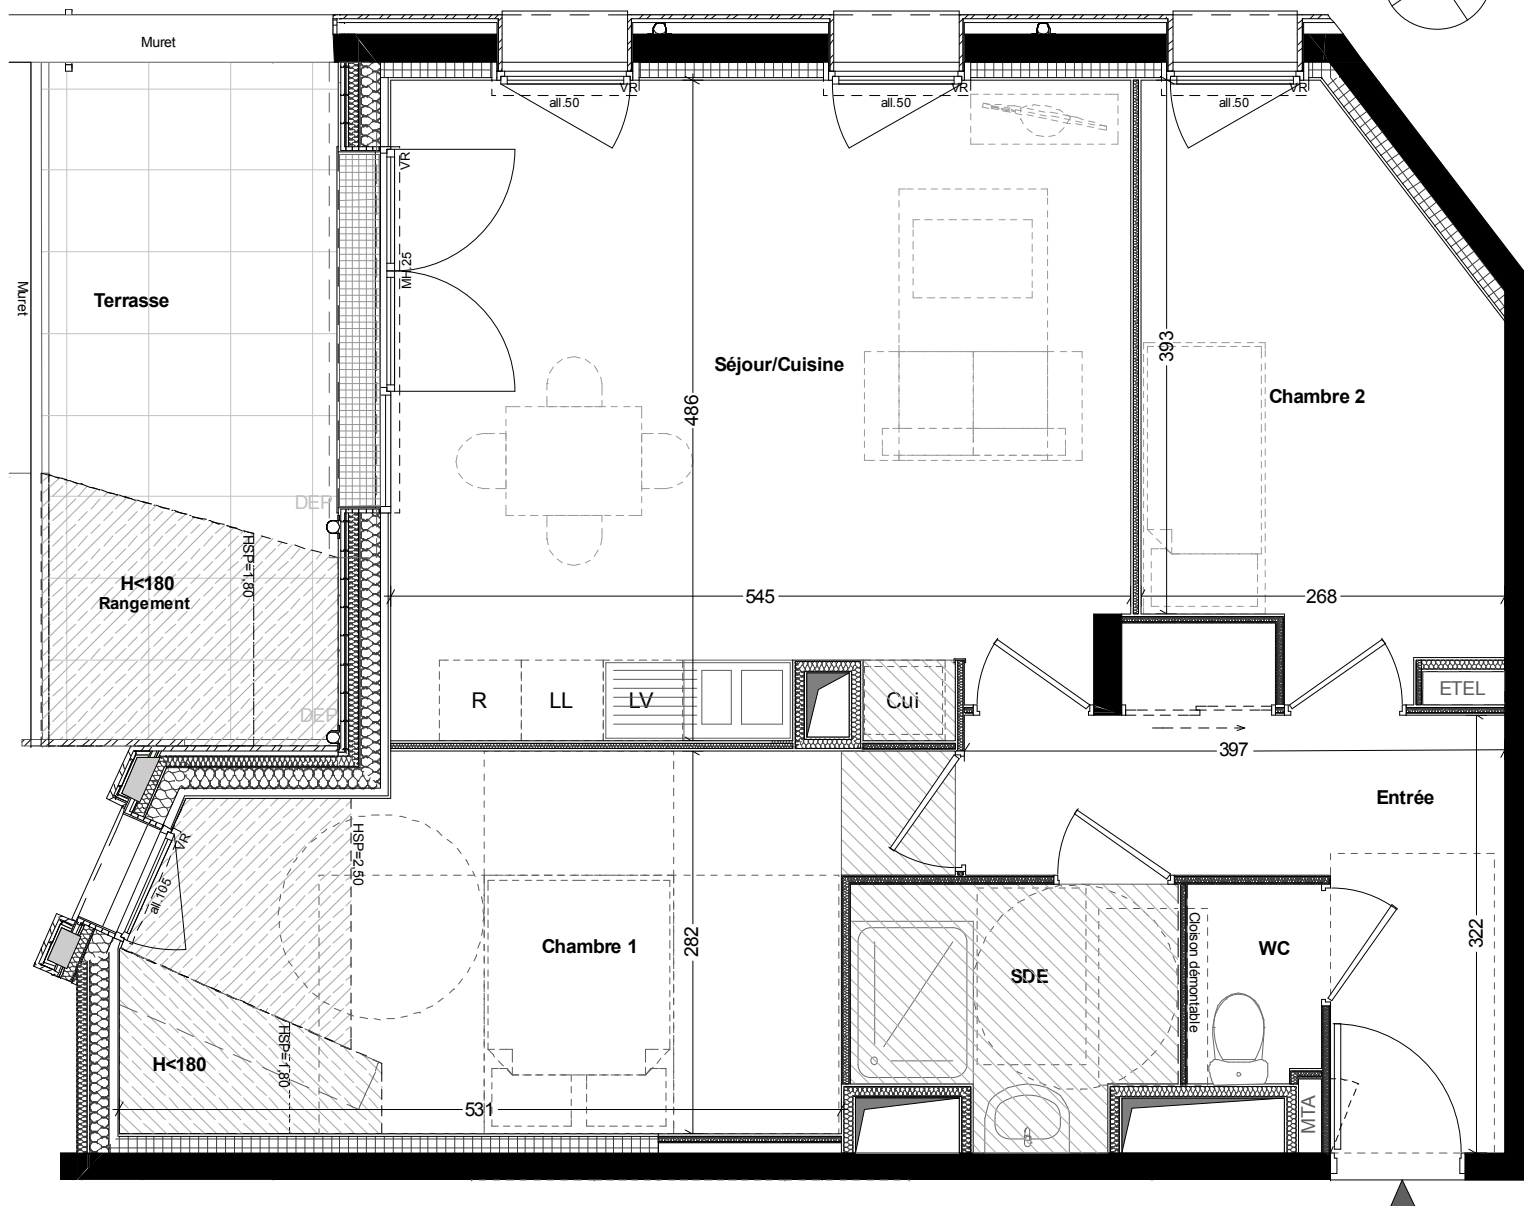


Résidence ESTRATO

Maison Familiale de Loire Atlantique
Allée Jean Raulo
BP 90069
44814 St Herblain Cedex

PLAN DE VENTE

Date: 25/10/2017

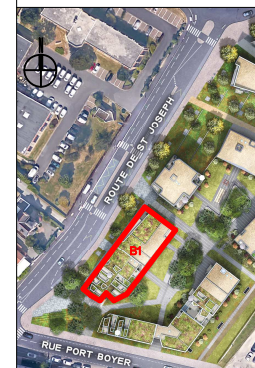

PLAN DE REPERAGE DU BÂTIMENT

PLAN DE REPERAGE DU LOGEMENT

Bât: **B1** Log: **103** Niveau: **R+1** T3

SURFACES HABITABLES

Désignation des pièces	Surf. hab.
WC	1,42
Séjour/Cuisine	25,67
SDE	4,04
Entrée	8,10
Chambre 2	10,17
Chambre 1	13,41
Total Surfaces habitables	62,81 m²

PROLONGEMENT LOGEMENT

Terrasse	8,20
----------	------

Porte-fenêtre ouvrant à la française Porte-fenêtre double ouvrant à la française Porte-fenêtre coulissante Fenêtre double ouvrant à la française Fenêtre ouvrant à la française + 1 fixe Fenêtre ouvrant à la française	MTA ETEL all. 50 all. 105 MH.15 / MH.25 VR / VRE Dalle sur plots Mur Ossature Bois +ITE Mur béton +ITI	Module Thermique d'Appartement Tableau électrique allège maçonnée h.50 +allège fixe vitrée h.50 allège maçonnée h.105 Marche Haute 15 ou 25 cm Volet Roulant / Volet Roulant Electrique Soffite ou faux-plafond Plafond rampant Placard Gaine tech. Cloison Séparative Cloison SAD
--	--	--