


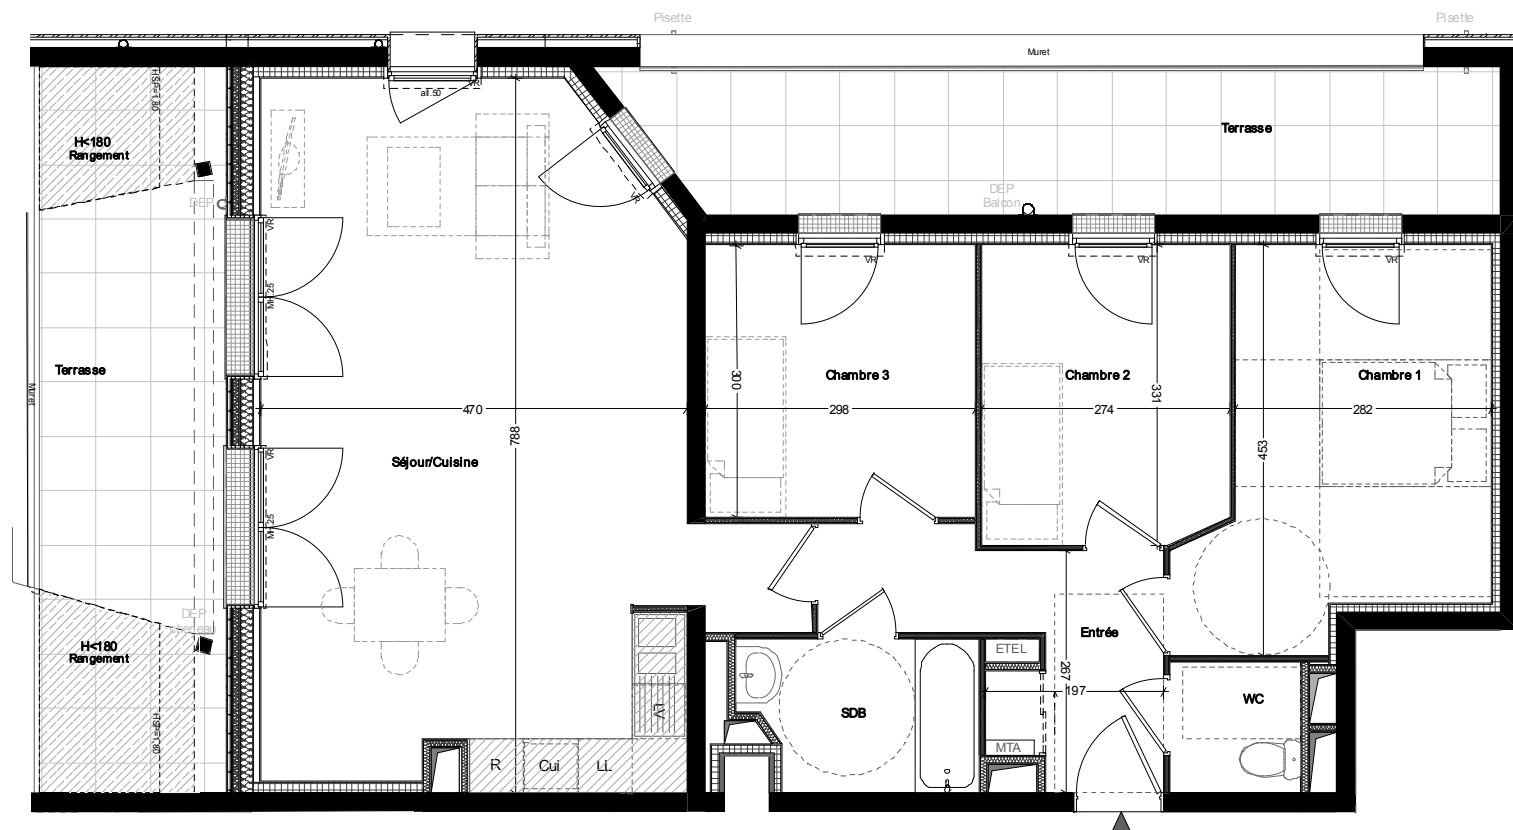


Résidence ESTRATO

Maison Familiale de Loire Atlantique
Allée Jean Raulo
BP 90069
44814 St Herblain Cedex

PLAN DE VENTE

Date: 25/10/2017

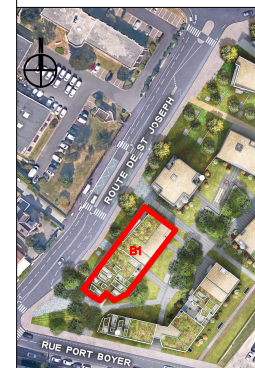

PLAN DE REPERAGE DU BÂTIMENT

PLAN DE REPERAGE DU LOGEMENT

Bât: **B1**

Log: **202**

Niveau: **R+2**

T4

SURFACES HABITABLES

Désignation des pièces	Surf. hab.
WC	2,09
Séjour/Cuisine	36,91
SDB	4,13
Entrée	6,79
Chambre 3	8,96
Chambre 2	8,96
Chambre 1	12,71
Total Surfaces habitables	80,55 m²

PROLONGEMENT LOGEMENT

Terrasse	15,38
----------	-------

Porte-fenêtre ouvrant à la française Porte-fenêtre double ouvrant à la française Porte-fenêtre coulissante Fenêtre double ouvrant à la française Fenêtre ouvrant à la française + 1 fixe Fenêtre ouvrant à la française	MTA ETEL all. 50 all. 105 MH.15 / MH.25 VR / VRE Dalle sur plots Descente Eau Pluviale Mur Ossature Bois +ITE Mur béton +ITE	Module Thermique d'Appartement Tableau électrique allège maçonnerie h.50 +allège fixe vitrée h.50 allège maçonnerie h.105 Marche Haute 15 ou 25 cm Volet Roulant / Volet Roulant Electrique Soffite ou faux-plafond Plafond rampant Placard Gaine tech. Cloison Séparative Cloison SAD
--	---	--

PADW
PELEGRINO ASSOCIÉS
DESIGN WORKSHOP