


PLAN DE COMMERCIALISATION

"Résidence Beltaine"

ILOT 5 - BAT A - Zac de la Jaguère 44400 Rezé

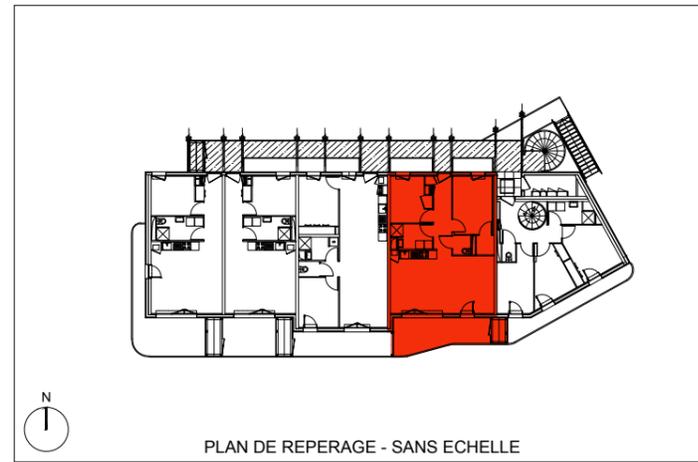

Date du plan : Février 2016		
BATIMENT A		LOGEMENT A302
Type 3	R+3	Place de stationnement n° PKS01


PIECES	SURFACES HABITABLES
Entrée	6.90 m ²
Séjour/Cuisine	31.40 m ²
Chambre 1	11.50 m ²
Chambre 2	9.00 m ²
SDB	4.80 m ²
WC	1.70 m ²
Dressing	1.70 m ²
TOTAL	67.00 m²

Balcon	14.60 m ²
Rangement	1.40 m ²

LEGENDE

- VR: Double Porte-Fenêtre Vitrée + 1 fixe - Aluminium Double vitrage - Ouvrant à la française
- PF: Double Porte-Fenêtre Vitrée Aluminium double vitrage Ouvrant à la française
- OF: Fenêtre Vitrée Aluminium double vitrage Ouvrant à la française
- PF: Porte-Fenêtre Vitrée Aluminium - Double vitrage Ouvrant à la française
- Chaudière
- Gaine Technique
- Clôture ganivelle
- Soffite ou Faux Plafond
- Tableau Electrique

NOTA :
 Le présent document est établi sur la base du dossier d'exécution et pourra subir des adaptations dimensionnelles, techniques et d'organisation afin de répondre aux contraintes induites par les études détaillées d'exécution. Les poutres, poteaux, soffites et faux-plafonds n'apparaissent donc pas systématiquement. Les éléments de mobilier, meubles, et plans de travaux, ne sont qu'à titre indicatif.

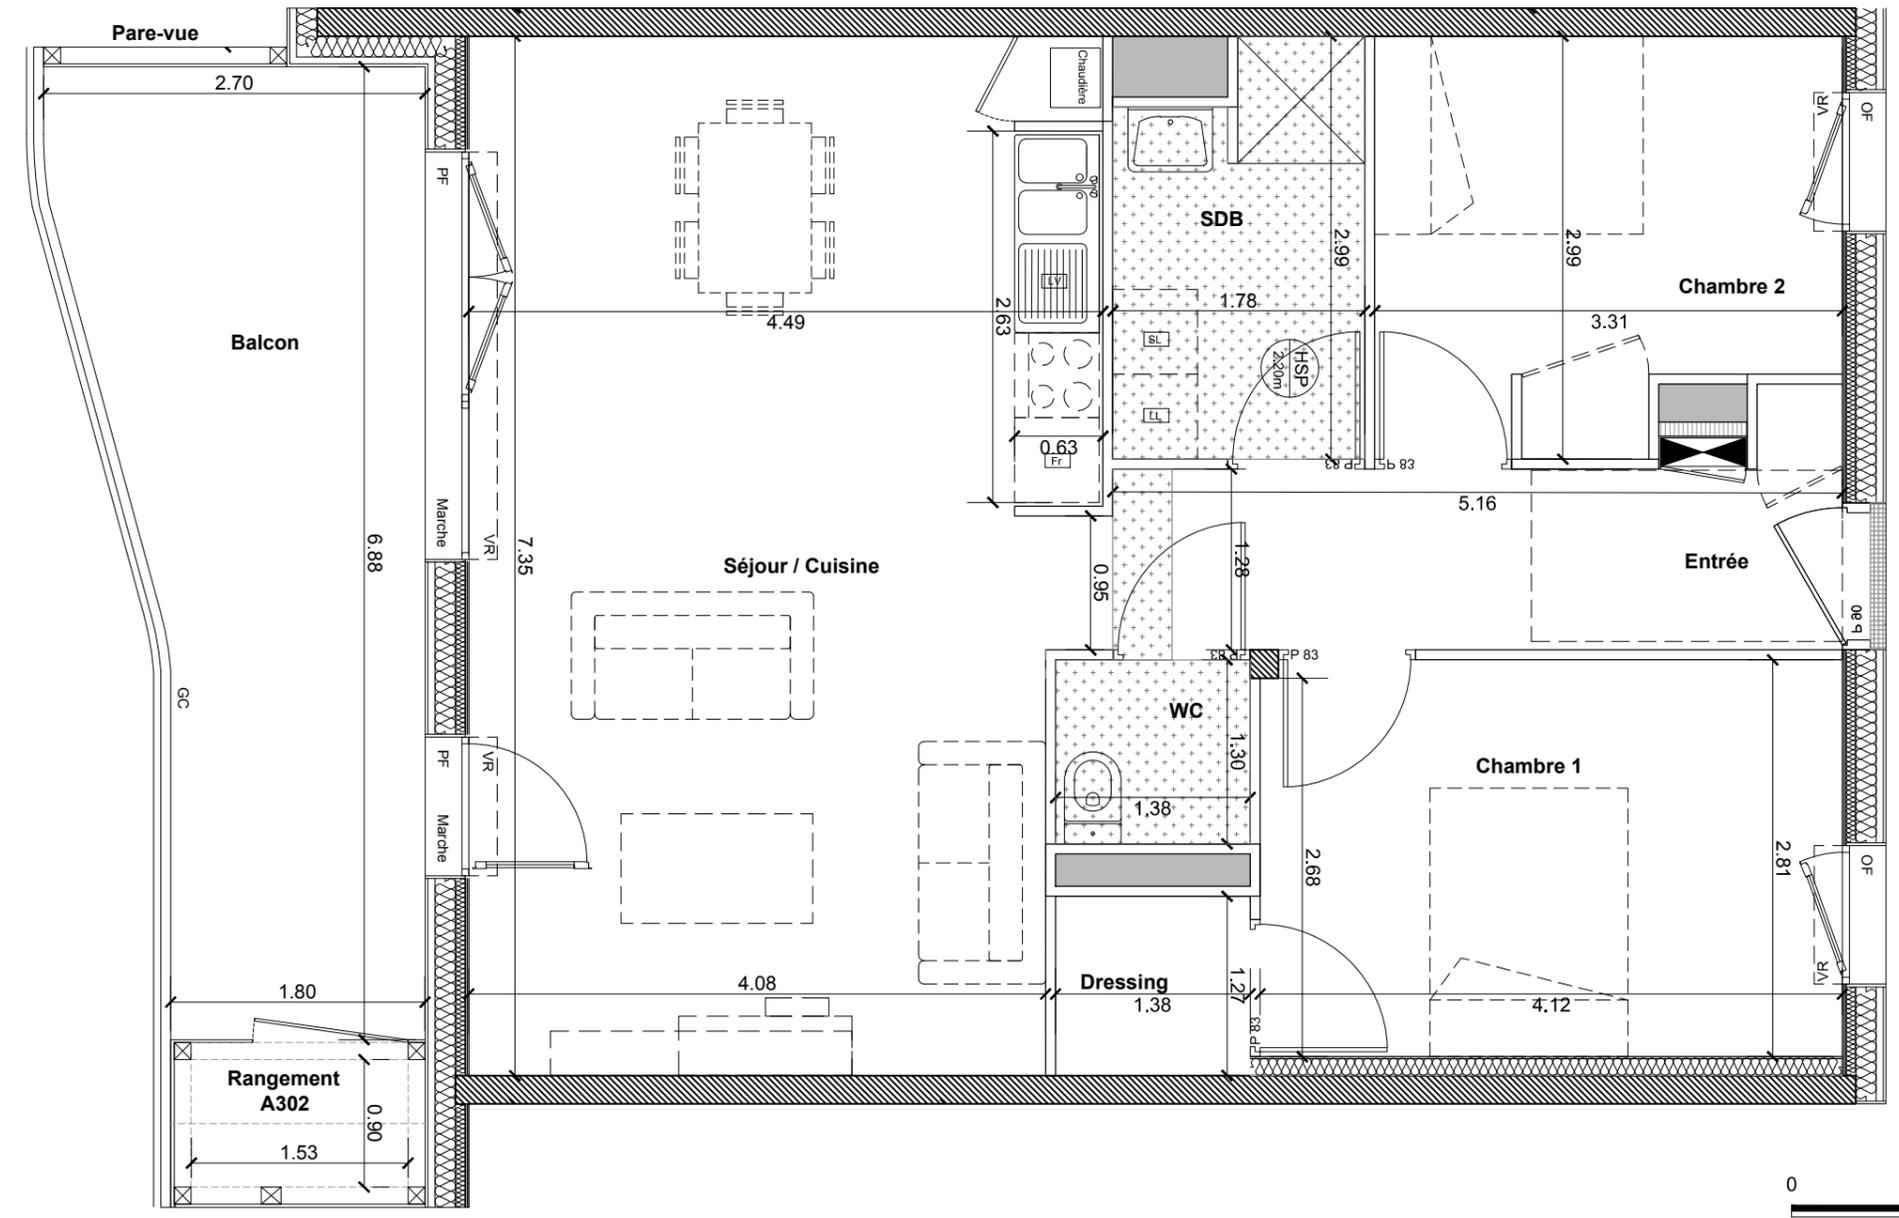

Type 3
 LOGT A302

