


PLAN DE COMMERCIALISATION

"Résidence Beltaine"

ILOT 5 - BAT B - Zac de la Jaguère 44400 Rezé

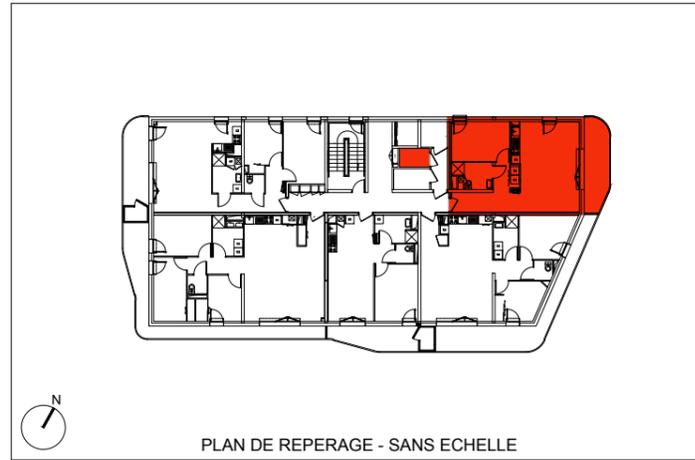

Date du plan : Février 2016

BATIMENT B LOGEMENT B301



Type 2 R+3 Place de stationnement n° PKS14

PIECES	SURFACES HABITABLES
Entrée	6.80 m ²
Séjour/Cuisine	28.40 m ²
Chambre	11.70 m ²
SDB + WC	4.60 m ²
Dégagement	3.50 m ²
Chambre optionnelle	7.9 m ²
TOTAL	55.00 m²

Balcon	11.10 m ²
Cellier sur palier	2.80 m ²

LEGENDE

NOTA :
 Le présent document est établi sur la base du dossier d'exécution et pourra subir des adaptations dimensionnelles, techniques et d'organisation afin de répondre aux contraintes induites par les études détaillées d'exécution. Les poutres, poteaux, soffites et faux-plafonds n'apparaissent donc pas systématiquement. Les éléments de mobilier, meubles, et plans de travaux, ne sont qu'à titre indicatif.

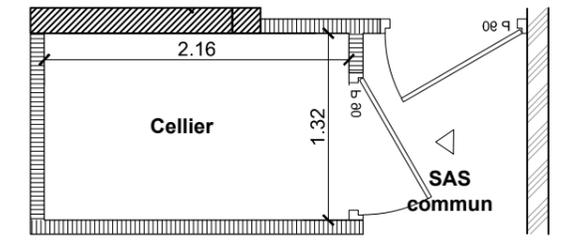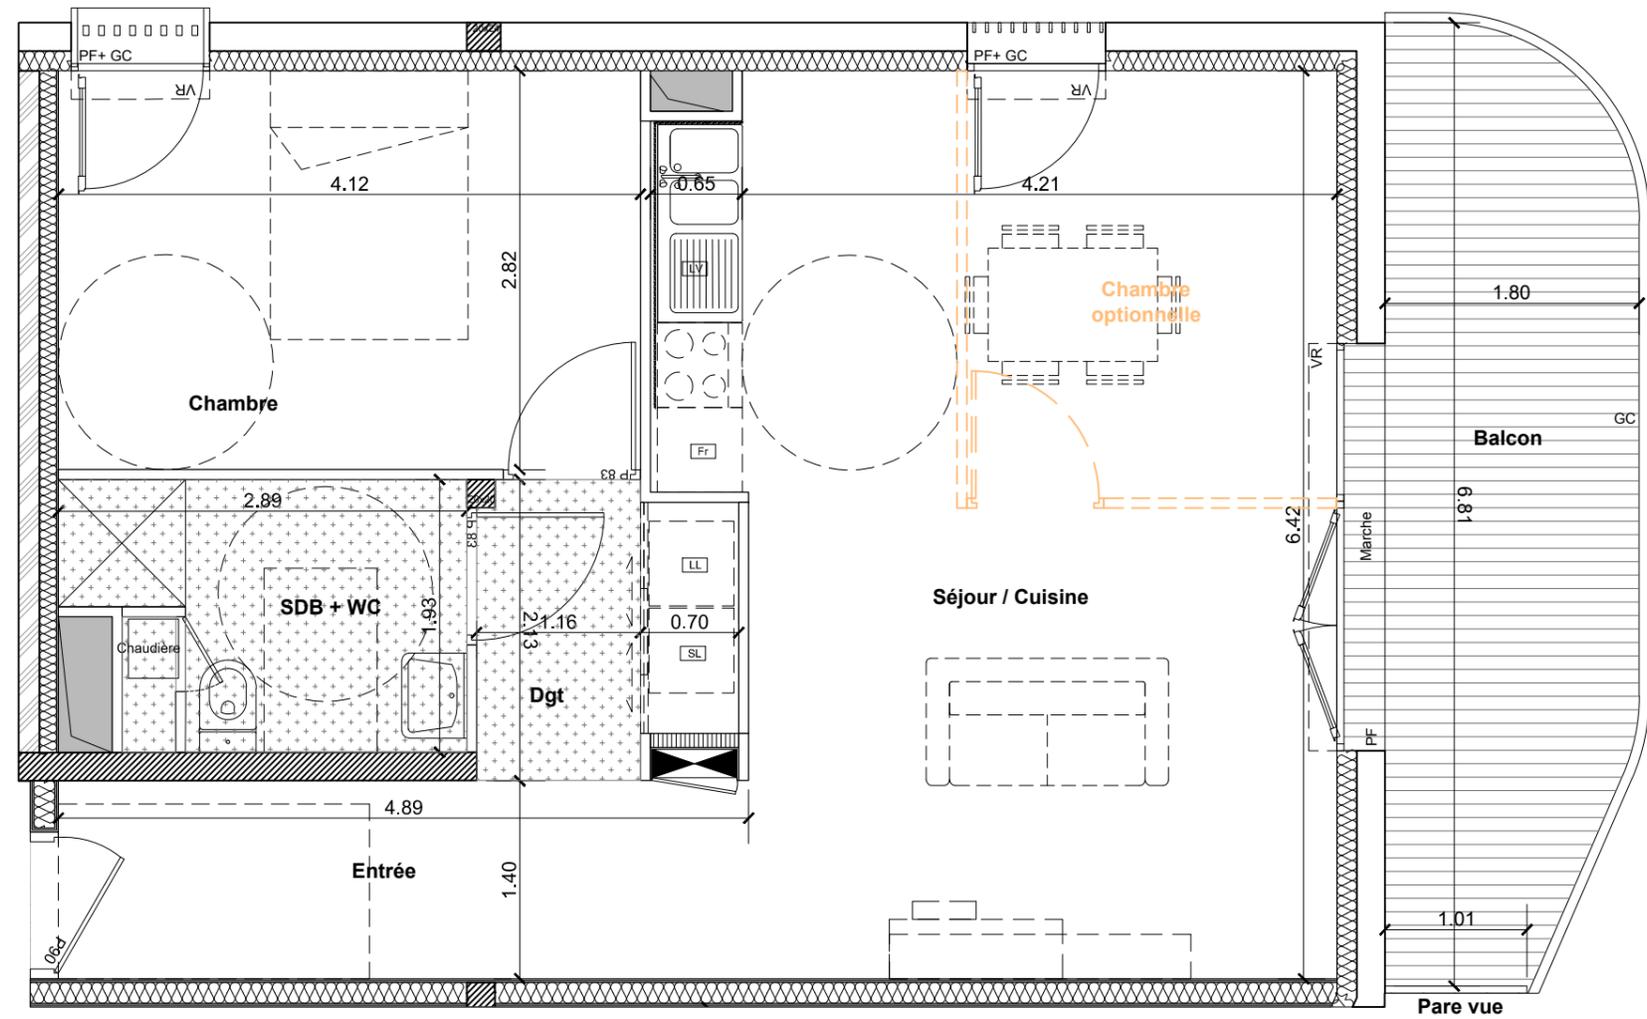

Type 2
 LOGT B301

