


PLAN DE COMMERCIALISATION

"Résidence Beltaine"

LOT 5 - BAT B - Zac de la Jaguère 44400 Rezé

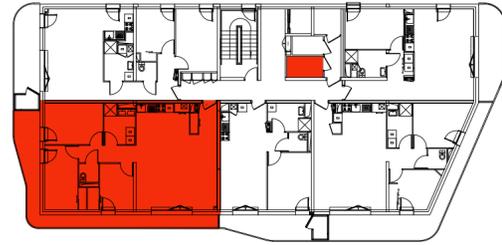

PLAN DE REPERAGE - SANS ECHELLE

Date du plan : Mars 2016

BATIMENT B

LOGEMENT B304

Type 4

R+3

Place de stationnement n° PKS09

PIECES	SURFACES HABITABLES
Entrée + Pl.	3.60 m ²
Séjour/Cuisine	37.80 m ²
Chambre 1	11.80 m ²
Chambre 2 + Pl.	11.40 m ²
Chambre 3 + Pl.	9.00 m ²
SDB	5.70 m ²
WC	1.80m ²
Circulation	4.80 m ²

TOTAL	85.90 m ²
-------	----------------------

Balcon	21.90 m ²
--------	----------------------

Cellier sur palier	3.80 m ²
--------------------	---------------------

LEGENDE

Double Porte-Fenêtre Vitrée + 1 fixe - Aluminium Double vitrage - Ouvrant à la française

Double Porte-Fenêtre Vitrée Aluminium double vitrage Ouvrant à la française

Fenêtre Vitrée Aluminium double vitrage Ouvrant à la française

Porte-Fenêtre Vitrée Aluminium - Double vitrage Ouvrant à la française

Chaudière




Clôture ganivelle

Tableau Electrique

Gaine Technique

Soffite ou Faux Plafond

NOTA :
 Le présent document est établi sur la base du dossier d'exécution et pourra subir des adaptations dimensionnelles, techniques et d'organisation afin de répondre aux contraintes induites par les études détaillées d'exécution. Les poutres, poteaux, soffites et faux-plafonds n'apparaissent donc pas systématiquement. Les éléments de mobilier, meubles, et plans de travaux, ne sont qu'à titre indicatif.

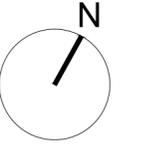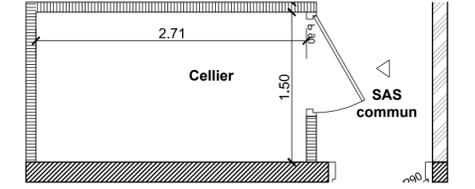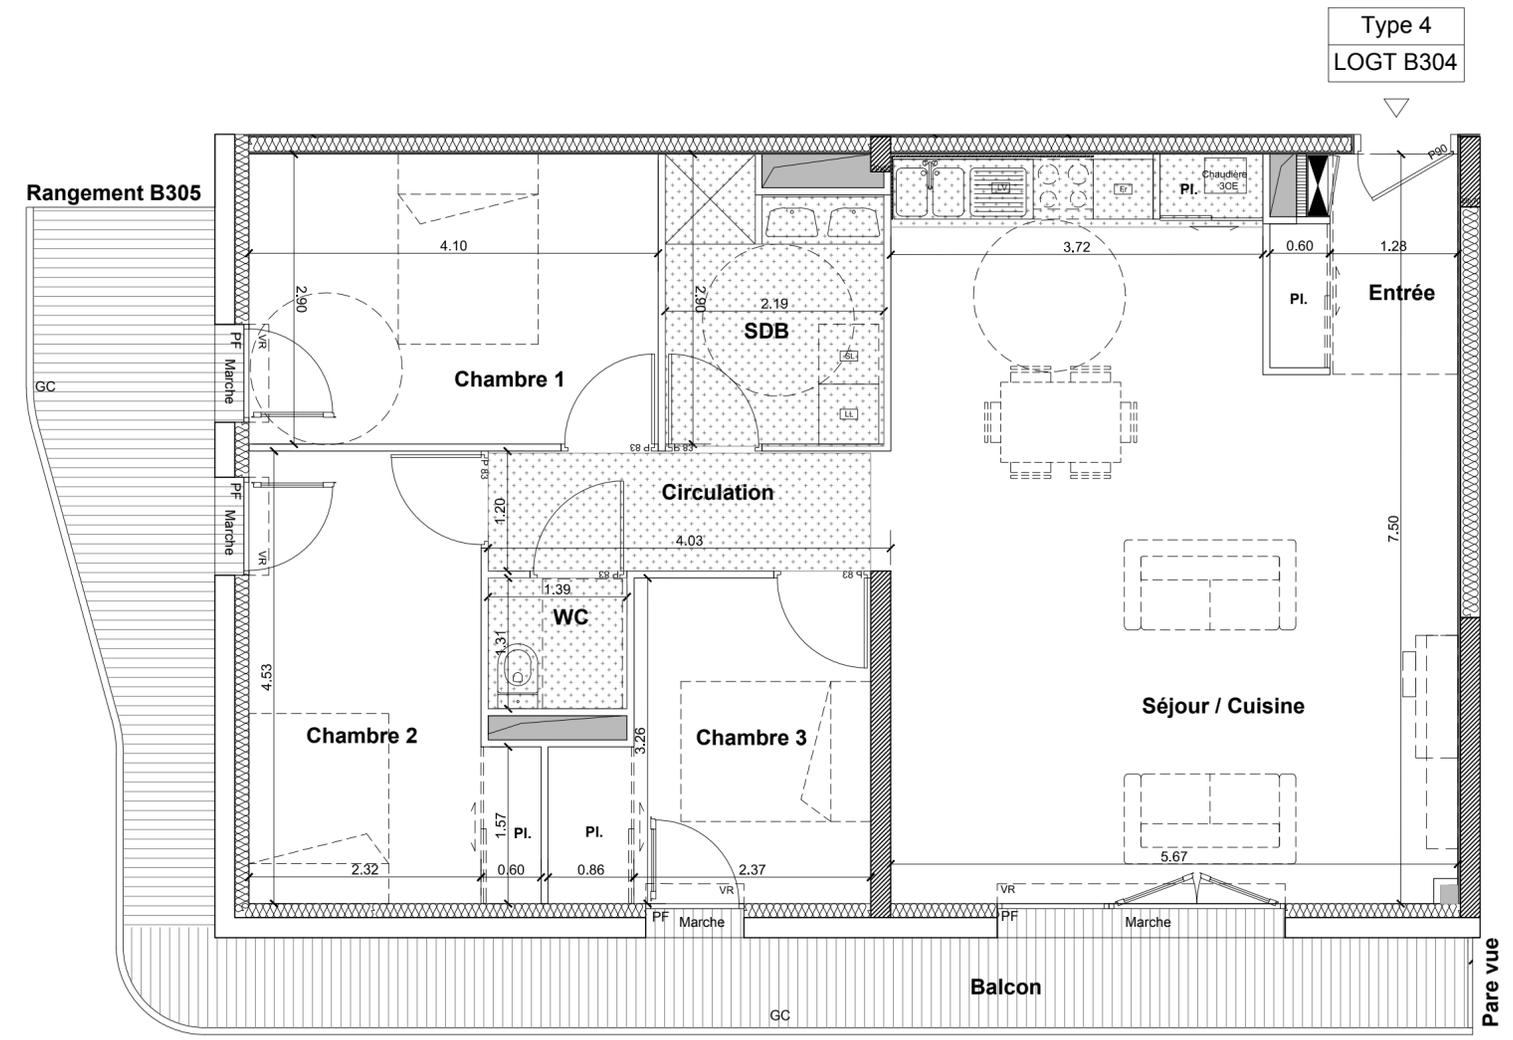

0 1m 2m