


## PLAN DE COMMERCIALISATION

### "Résidence Beltaine"

ILOT 5 - BAT A - Zac de la Jaguère 44400 Rezé

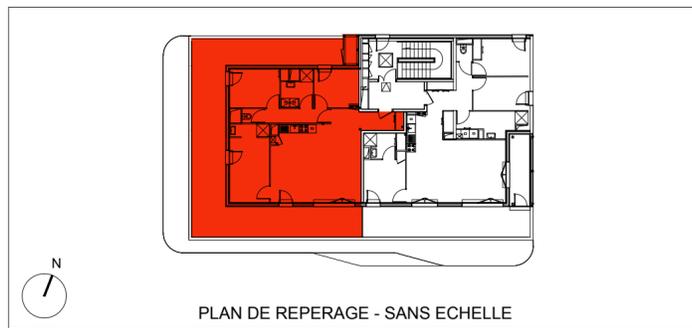

Date du plan : MARS 2016

BATIMENT D LOGEMENT D302

Type 4 R+3 Place de stationnement n° PKS28


PIECES	SURFACES HABITABLES
Entrée	5.70 m <sup>2</sup>
Séjour/Cuisine	33.10 m <sup>2</sup>
Chambre 1 + SDE	14.60 m <sup>2</sup>
Chambre 2	10.80 m <sup>2</sup>
Chambre 3	9.00 m <sup>2</sup>
SDB	5.10 m <sup>2</sup>
WC	1.50 m <sup>2</sup>
Dégagement	4.50 m <sup>2</sup>
<b>TOTAL</b>	<b>84.30 m<sup>2</sup></b>
Rangement	1.40 m <sup>2</sup>
Terrasse	76.80 m <sup>2</sup>

**LEGENDE**

Double Porte-Fenêtre Vitrée + 1 fixe - Aluminium Double vitrage - Ouvrant à la française  
 Fenêtre Vitrée Aluminium double vitrage Ouvrant à la française  
 Porte-Fenêtre Vitrée Aluminium - Double vitrage Ouvrant à la française

Chaudière  
 Clôture ganivelle  
 Tableau Electrique  
 Gaine Technique  
 Soffite ou Faux Plafond

**NOTA :**  
 Le présent document est établi sur la base du dossier d'exécution et pourra subir des adaptations dimensionnelles, techniques et d'organisation afin de répondre aux contraintes induites par les études détaillées d'exécution. Les poutres, poteaux, soffites et faux-plafonds n'apparaissent donc pas systématiquement. Les éléments de mobilier, meubles, et plans de travaux, ne sont qu'à titre indicatif.

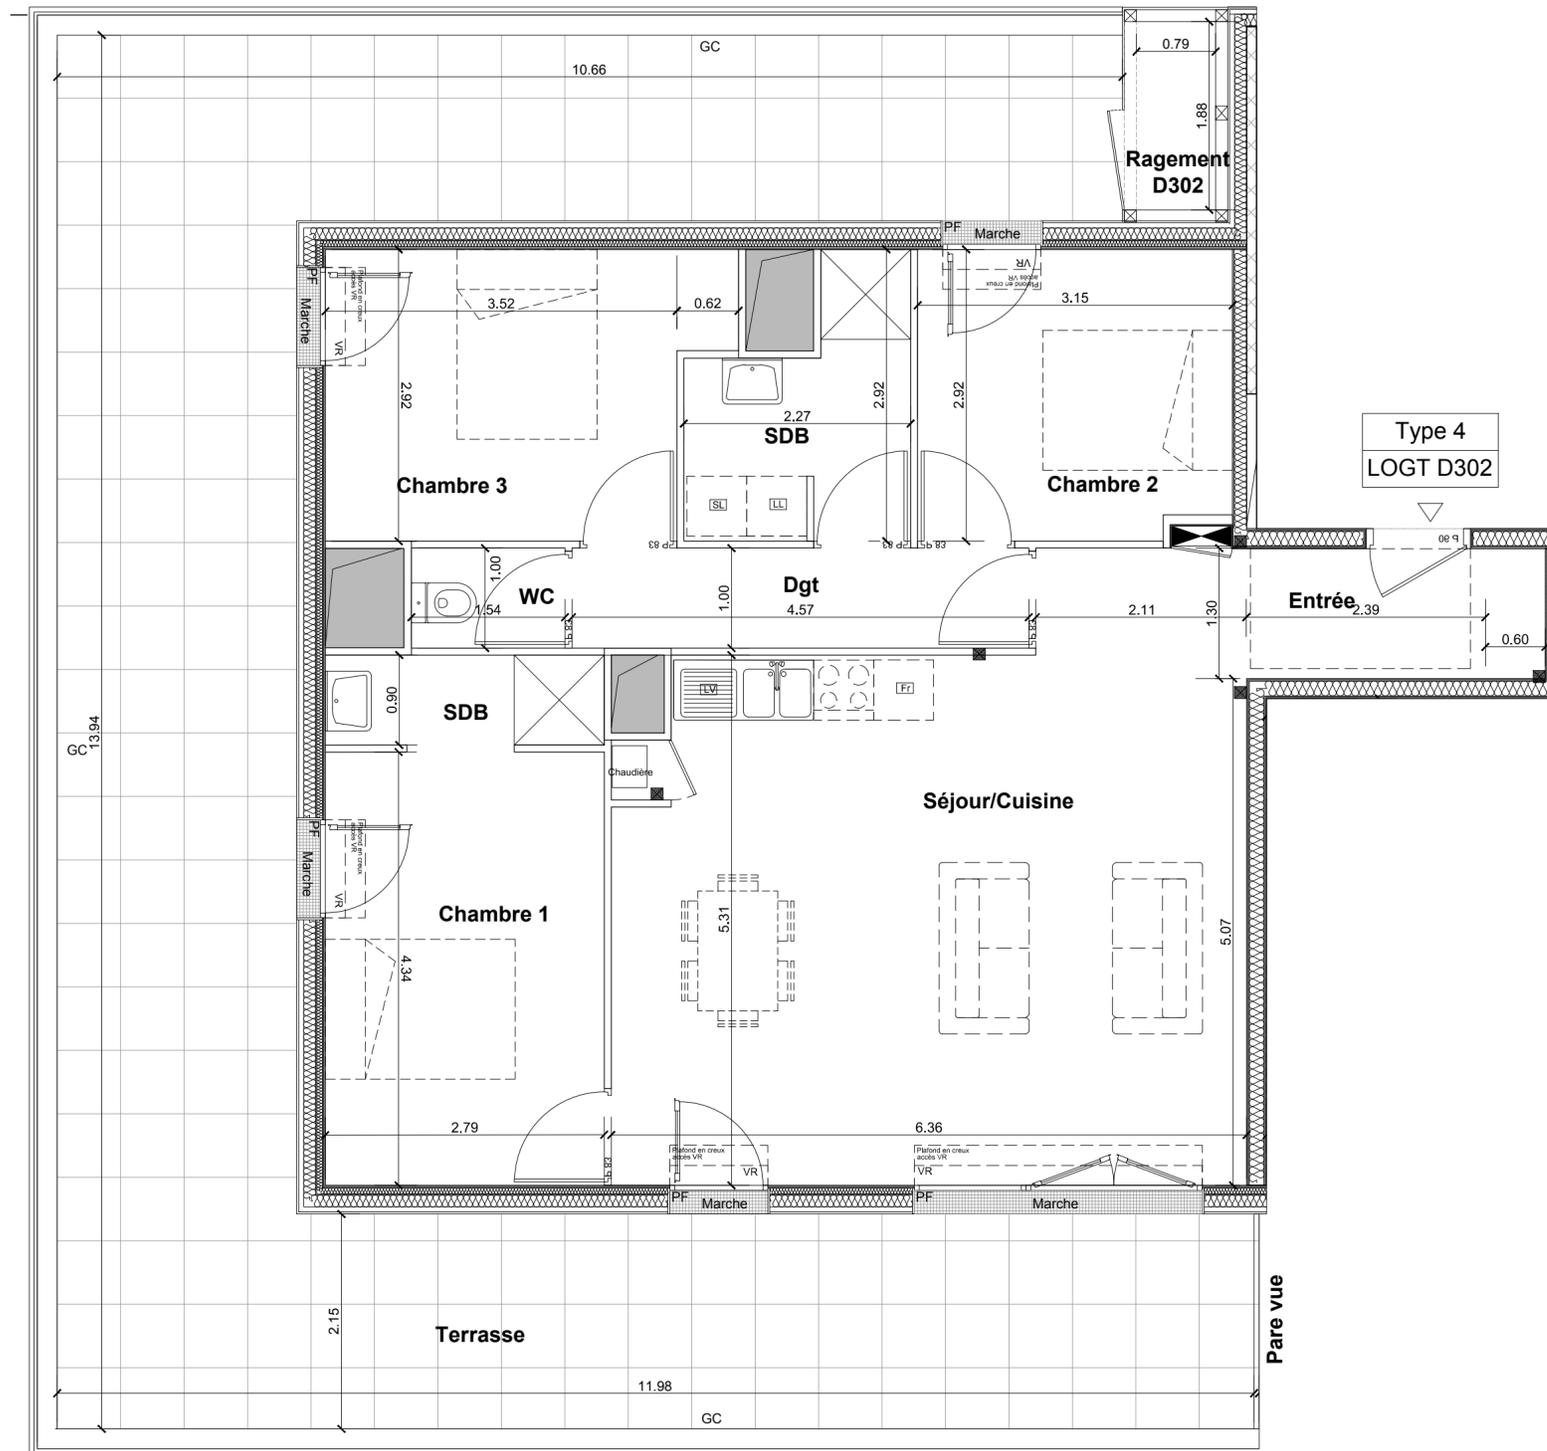

0 1m 2m

