




PLAN DE VENTE
le 07.09.2015

LE NANT'ILE

Boulevard des Martyrs Nantais de la Résistance
Boulevard Vincent Gâche - Rue Louis Joxe
44 000 NANTES

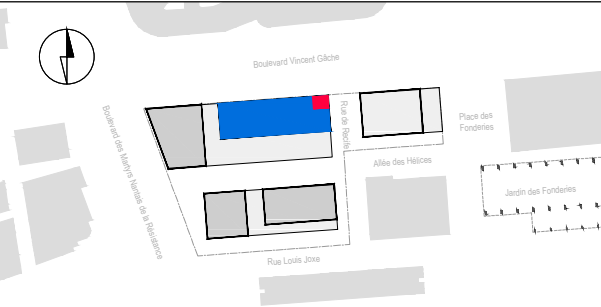

LOGEMENT B2-101 GHT
TYPE 2
1er étage

BÂTIMENT B - boulevard Vincent Gâche

TABLEAU DES SURFACES HABITABLES

en m²

ENTREE	3.50
SEJOUR + CUISINE + PL	20.50
CHAMBRE + PL	13.20
SDE + WC	4.60

TOTAL SHAB 41.80



TABLEAU DES SURFACES ANNEXES

en m²

LOGGIA	12.40
--------	-------


TOTAL ANNEXES 12.40

NOTA :
- Le présent plan exprime les dispositions générales de l'appartement, susceptibles d'adaptation techniques, de dimensions et d'organisation en fonction des nécessités techniques de réalisation.
- Les cotes et surfaces peuvent subir des modifications mineures lors de l'élaboration des plans d'exécution.
- Les poutres, poteaux, soffites et faux-plafonds n'apparaissent pas systématiquement.
- L'aménagement de la cuisine est donné à titre indicatif.

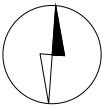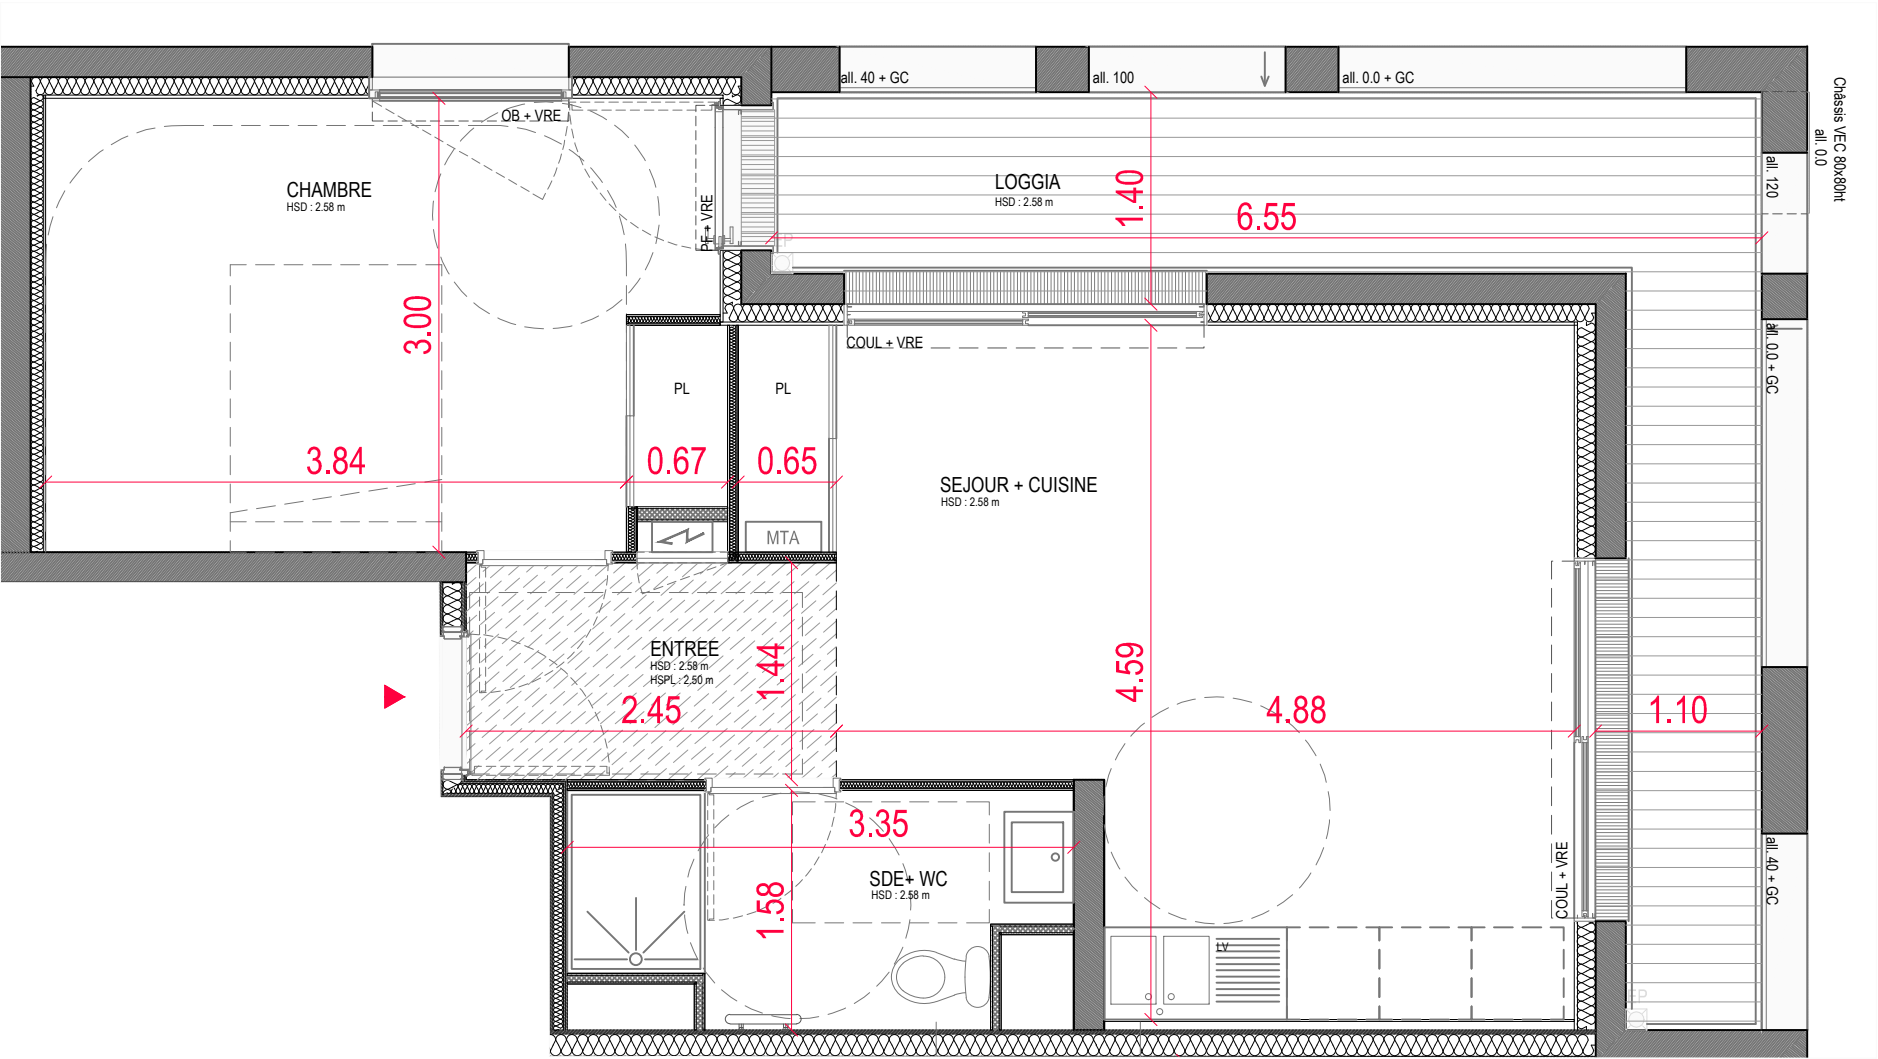


LEGENDE :

OF : Ouvrant à la française	VR : Volet Roulant
OB : Ouvrant oscillo-battant	VRE : Volet Roulant Electrique
OS : Ouvrant soufflet	PL : Placard
F : Châssis fixe	GC : Garde-corps
PF : Porte-fenêtre	HSP : Hauteur Sous Poutre
COUL : Coulissant	HSPL : Hauteur Sous Plafond

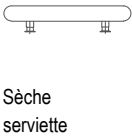

Sèche
serviette

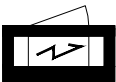

GTL :
Tableau électrique



Module thermique
d'appartement



Cloison
démontable



Soffite ou
faux-plafond



Retombée
de poutre

ECHELLE GRAPHIQUE :

