

LE NANT'ILE

Boulevard des Martyrs Nantais de la Résistance
Boulevard Vincent Gâche - Rue Louis Joxe
44 000 NANTES



LOGEMENT C-403 GHT

TYPE 4
4ème étage

BÂTIMENT C - allée des Hélices

TABLEAU DES SURFACES HABITABLES en m²

ENTREE + PL	7.70
SEJOUR	30.70
CUISINE	6.00
CHAMBRE 1 + PL	12.50
CHAMBRE 2	11.70
BUREAU + PL	8.50
SDB	5.30
WC	1.40
CELLIER	6.10


TOTAL SHAB 89.90

TABLEAU DES SURFACES ANNEXES en m²

LOGGIA 1	18.00
LOGGIA 2	28.40

TOTAL ANNEXES 46.40


NOTA :
- Le présent plan exprime les dispositions générales de l'appartement, susceptibles d'adaptation techniques, de dimensions et d'organisation en fonction des nécessités techniques de réalisation.
- Les cotes et surfaces peuvent subir des modifications mineures lors de l'élaboration des plans d'exécution.
- Les poutres, poteaux, soffites et faux-plafonds n'apparaissent pas systématiquement.
- L'aménagement de la cuisine est donné à titre indicatif.

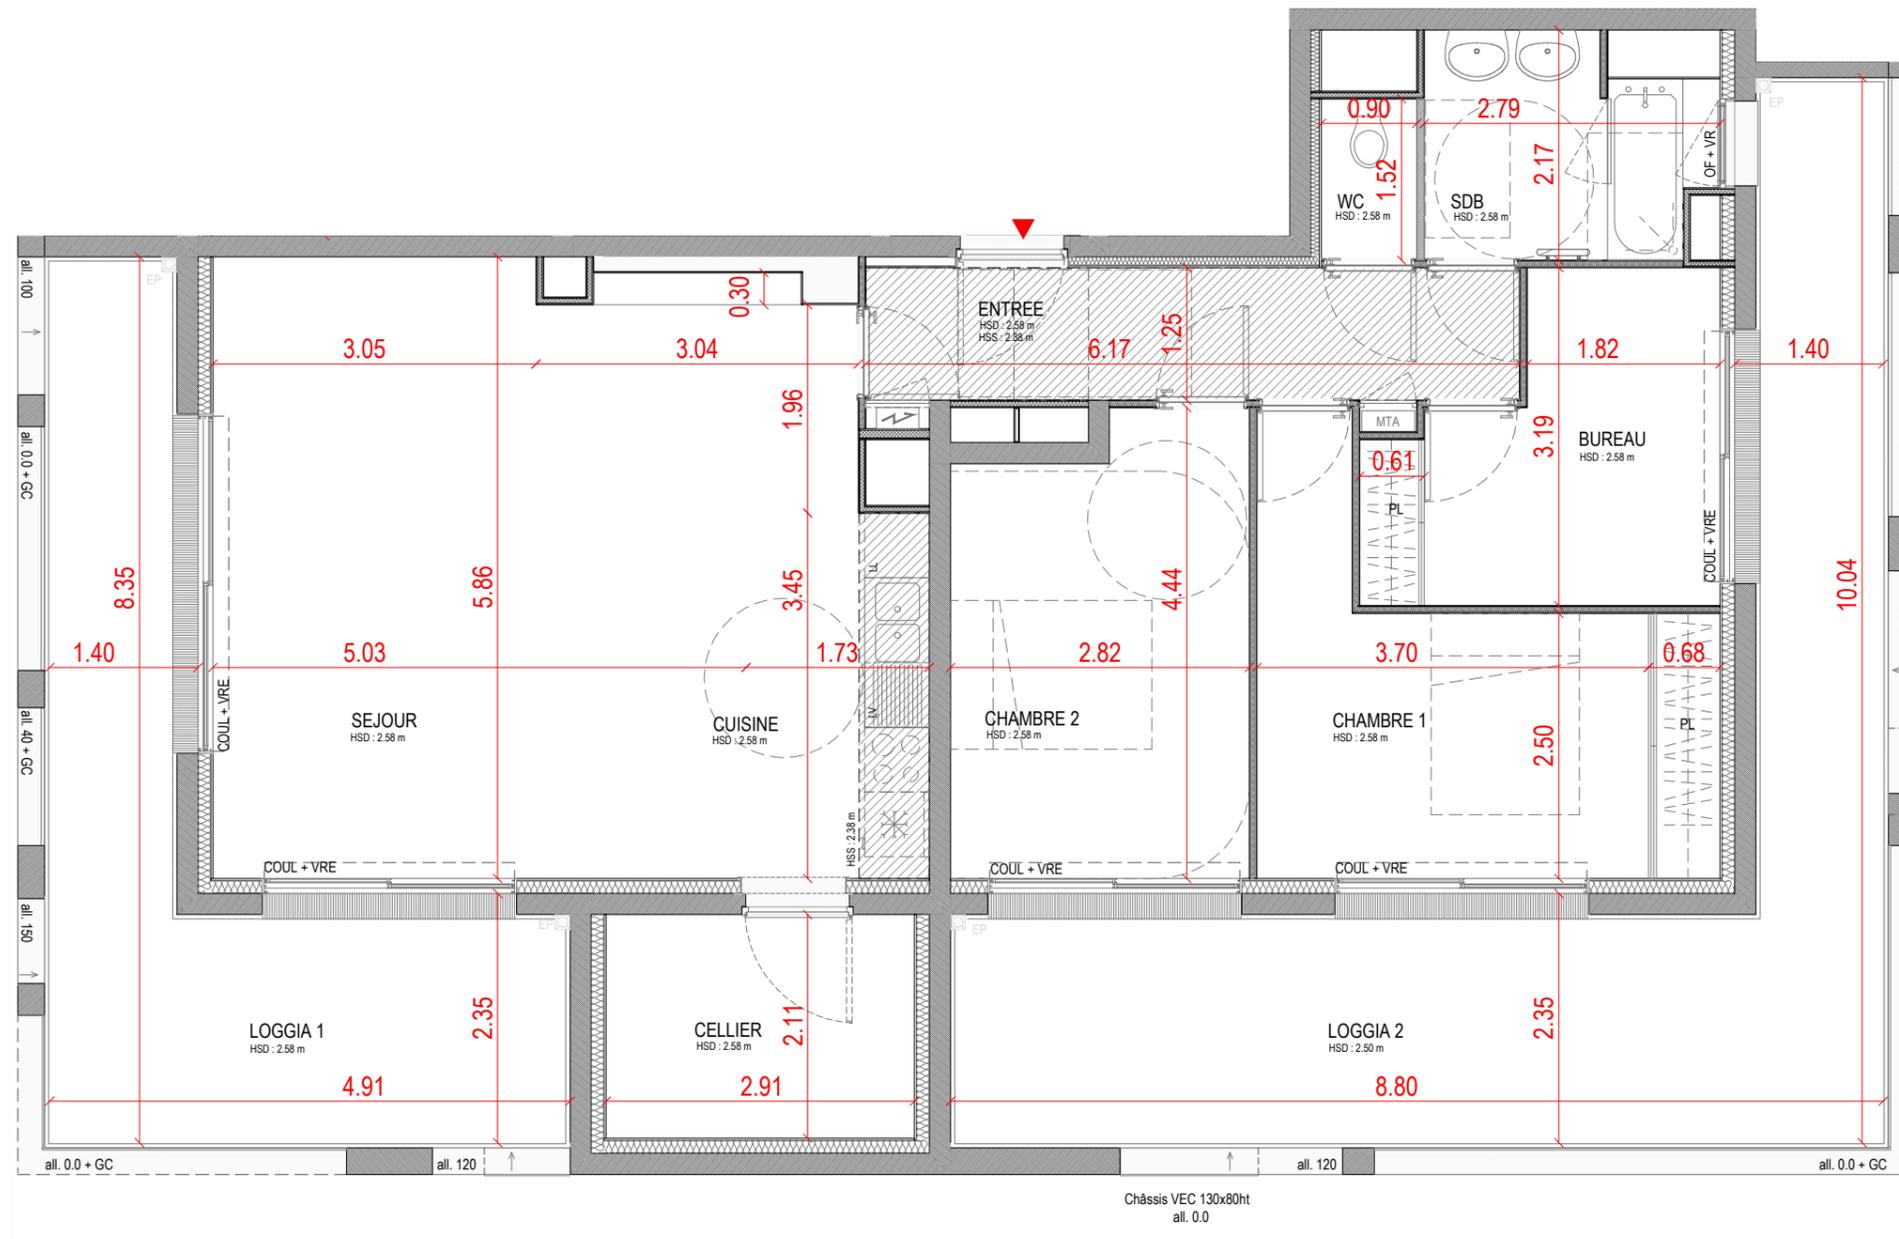

LEGENDE :

OF : Ouvrant à la française
OB : Ouvrant oscillo-battant
OS : Ouvrant soufflet
F : Châssis fixe
PF : Porte-fenêtre
COUL : Coulissant

VR : Volet Roulant
VRE : Volet Roulant Electrique
PL : Placard
GC : Garde-corps
HSP : Hauteur Sous Poutre
HSPL : Hauteur Sous Plafond

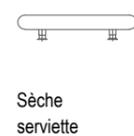

GTL :
Tableau électrique



Module thermique
d'appartement



Cloison
démontable



Soffite ou
faux-plafond



Retombée
de poutre

ECHELLE GRAPHIQUE :

