


LE NANT'ILE

Boulevard des Martyrs Nantais de la Résistance
Boulevard Vincent Gâche - Rue Louis Joxe
44 000 NANTES

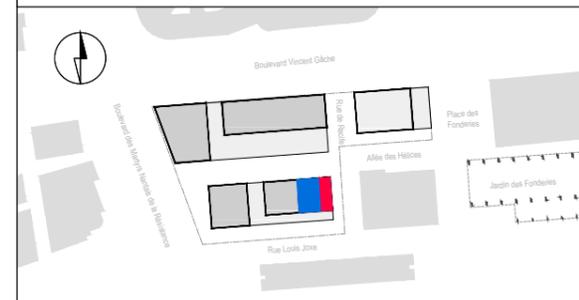

LOGEMENT D-01 GHT TYPE 3 Loft Rez de Chaussée

BÂTIMENT D - rue Louis Joxe

TABLEAU DES SURFACES HABITABLES en m²

SEJOUR	17.40
CUISINE	7.10
CHAMBRE 1	11.50
CHAMBRE 2 + PL	10.10
SDE	4.70
DEGAGEMENT	6.40
WC	2.20



TOTAL SHAB 59.40

TABLEAU DES SURFACES ANNEXES en m²

LOGGIA 43.80

TOTAL ANNEXES 43.80


NOTA :
- Le présent plan exprime les dispositions générales de l'appartement, susceptibles d'adaptation techniques, de dimensions et d'organisation en fonction des nécessités techniques de réalisation.
- Les cotes et surfaces peuvent subir des modifications mineures lors de l'élaboration des plans d'exécution.
- Les poutres, poteaux, soffites et faux-plafonds n'apparaissent pas systématiquement.
- L'aménagement de la cuisine est donné à titre indicatif.

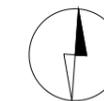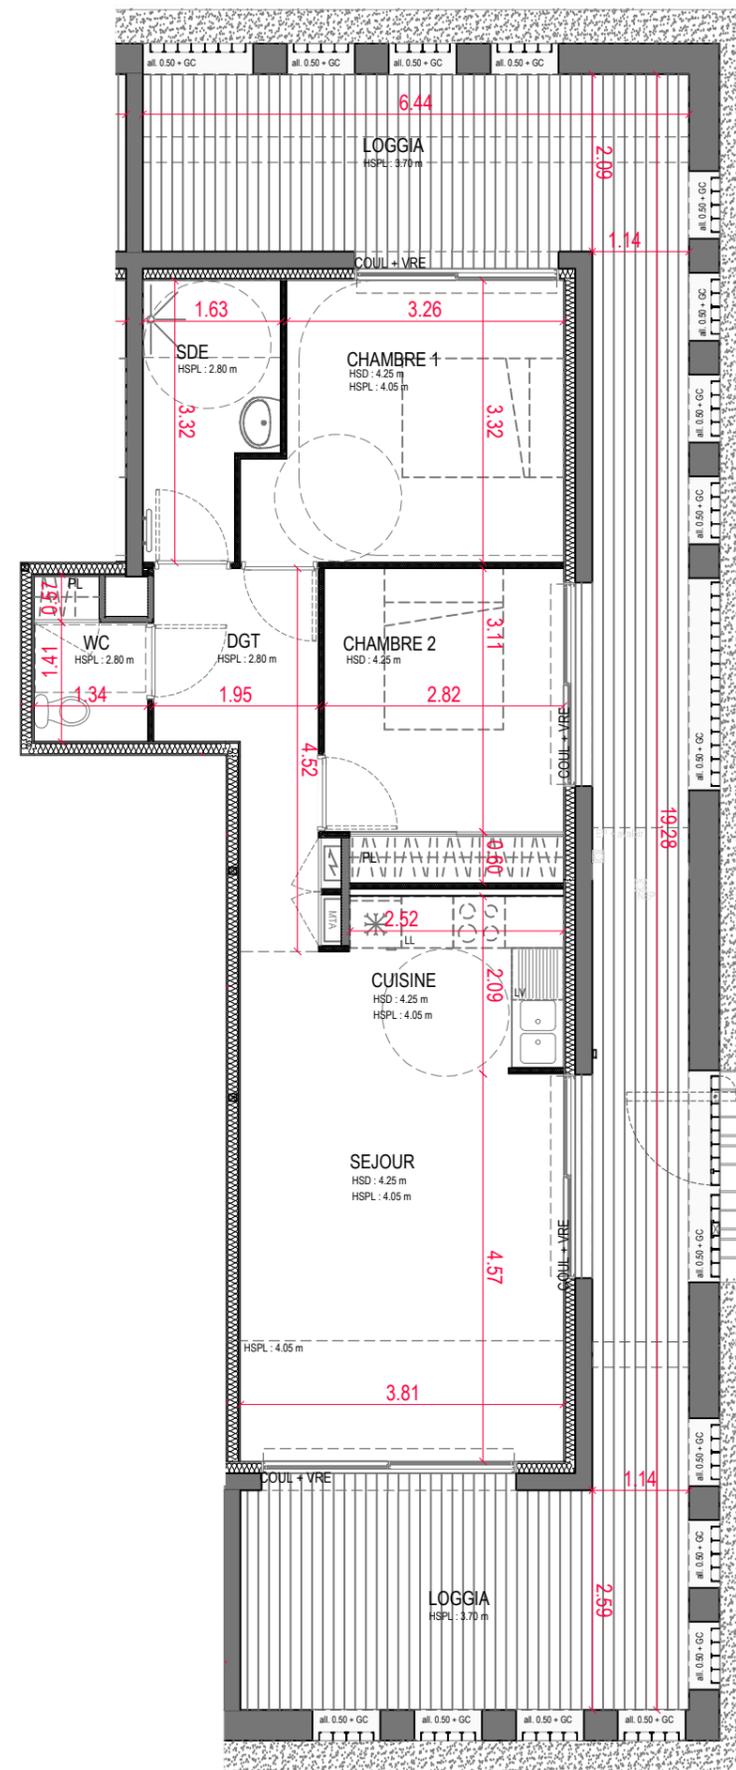

LEGENDE :

OF : Ouvrant à la française
OB : Ouvrant oscillo-battant
OS : Ouvrant soufflet
F : Châssis fixe
PF : Porte-fenêtre
COUL : Couissant

VR : Volet Roulant
VRE : Volet Roulant Electrique
PL : Placard
GC : Garde-corps
HSP : Hauteur Sous Poutre
HSPL : Hauteur Sous Plafond

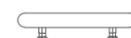

Sèche
serviette



GTL :
Tableau électrique



Module thermique
d'appartement



Cloison
démontable



Soffite ou
faux-plafond



Retombée
de poutre

ECHELLE GRAPHIQUE :

