


LE NANT'ILE

Boulevard des Martyrs Nantais de la Résistance
Boulevard Vincent Gâche - Rue Louis Joxe
44 000 NANTES

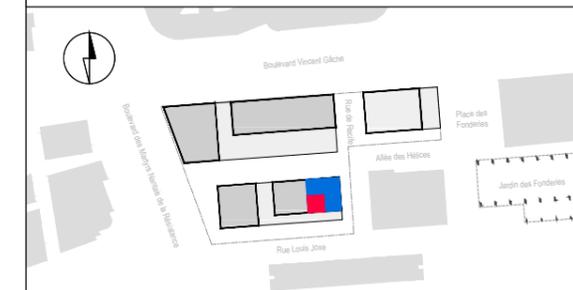

LOGEMENT D-03 GHT

TYPE 2 Loft
Rez de Chaussée

BÂTIMENT D - rue Louis Joxe

TABLEAU DES SURFACES HABITABLES

en m²

SEJOUR	21.30
CUISINE + PL	8.80
CHAMBRE	12.40
DEGAGEMENT	2.20
SDE	4.00
WC	1.90

TOTAL SHAB **50.60**


TABLEAU DES SURFACES ANNEXES

en m²

LOGGIA 17.10

TOTAL ANNEXES **17.10**






NOTA :
- Le présent plan exprime les dispositions générales de l'appartement, susceptibles d'adaptation techniques, de dimensions et d'organisation en fonction des nécessités techniques de réalisation.
- Les cotes et surfaces peuvent subir des modifications mineures lors de l'élaboration des plans d'exécution.
- Les poutres, poteaux, soffites et faux-plafonds n'apparaissent pas systématiquement.
- L'aménagement de la cuisine est donné à titre indicatif.

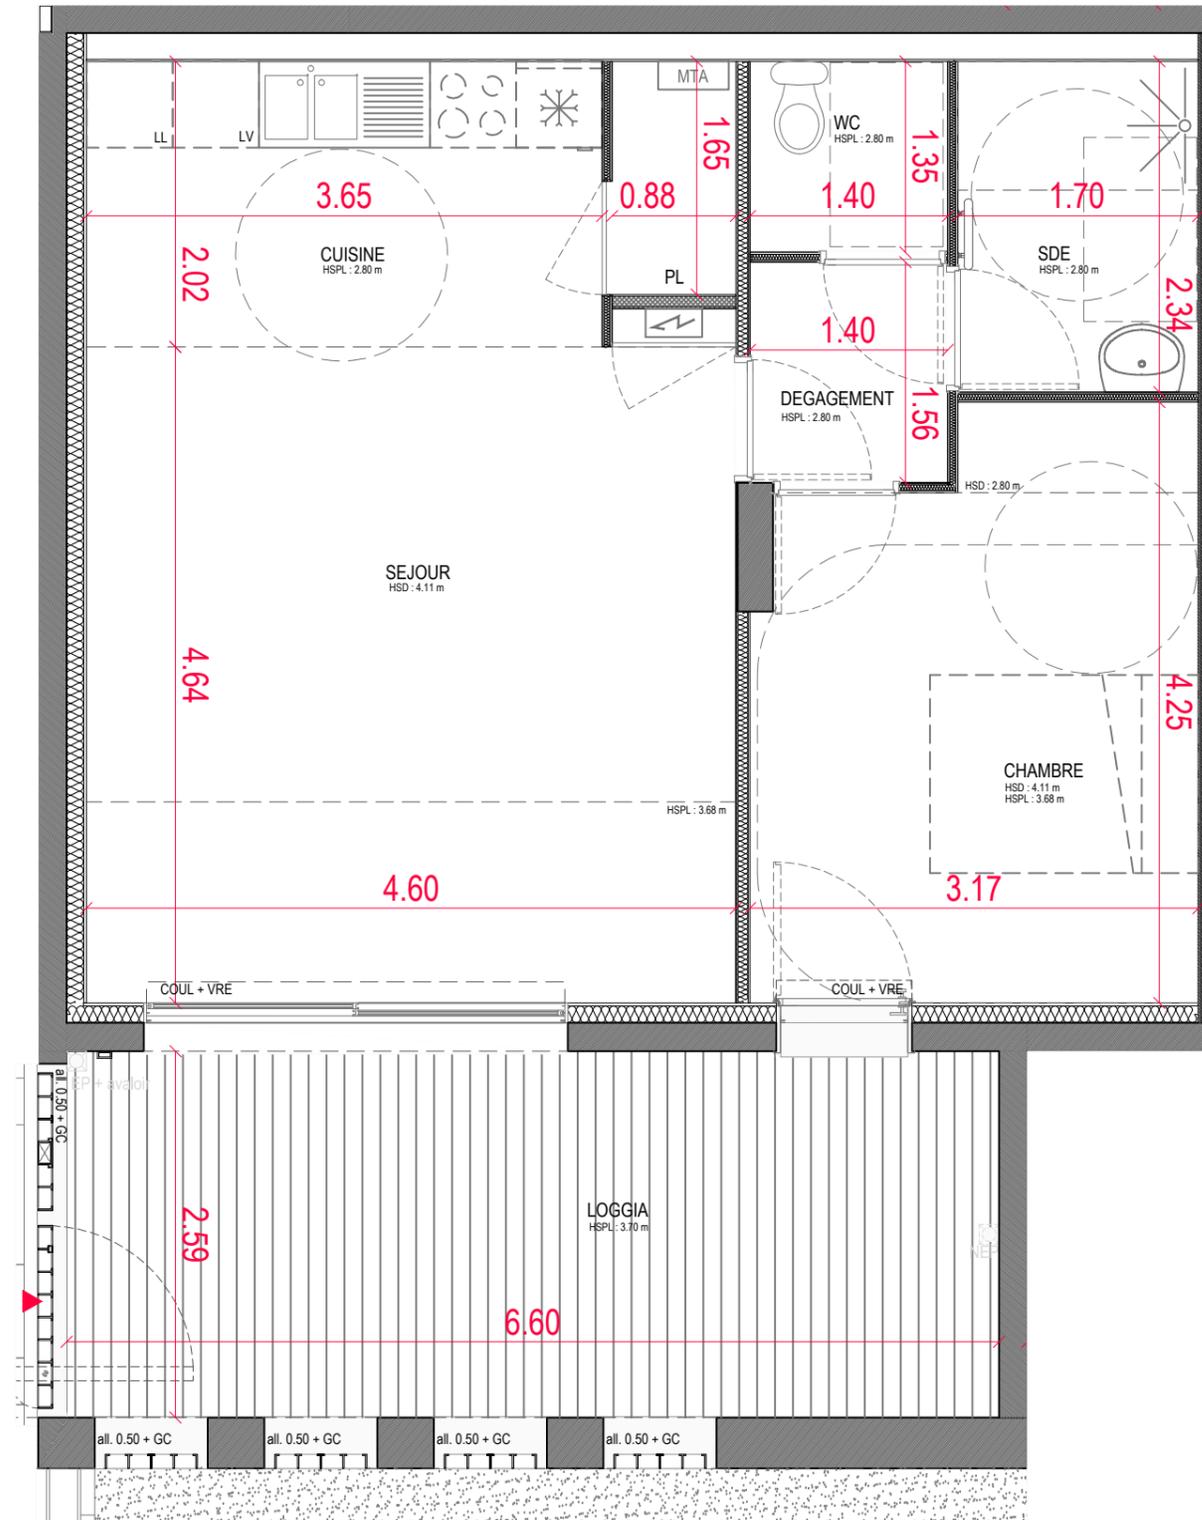

LEGENDE :

OF : Ouvrant à la française
OB : Ouvrant oscillo-battant
OS : Ouvrant soufflet
F : Châssis fixe
PF : Porte-fenêtre
COUL : Coulissant

VR : Volet Roulant
VRE : Volet Roulant Electrique
PL : Placard
GC : Garde-corps
HSP : Hauteur Sous Poutre
HSPL : Hauteur Sous Plafond

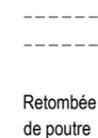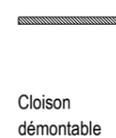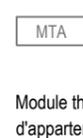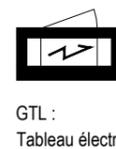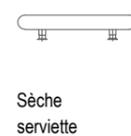

ECHELLE GRAPHIQUE :



all. 0.50 + GC