



Châssis VEC 80x80ht  
all. 170

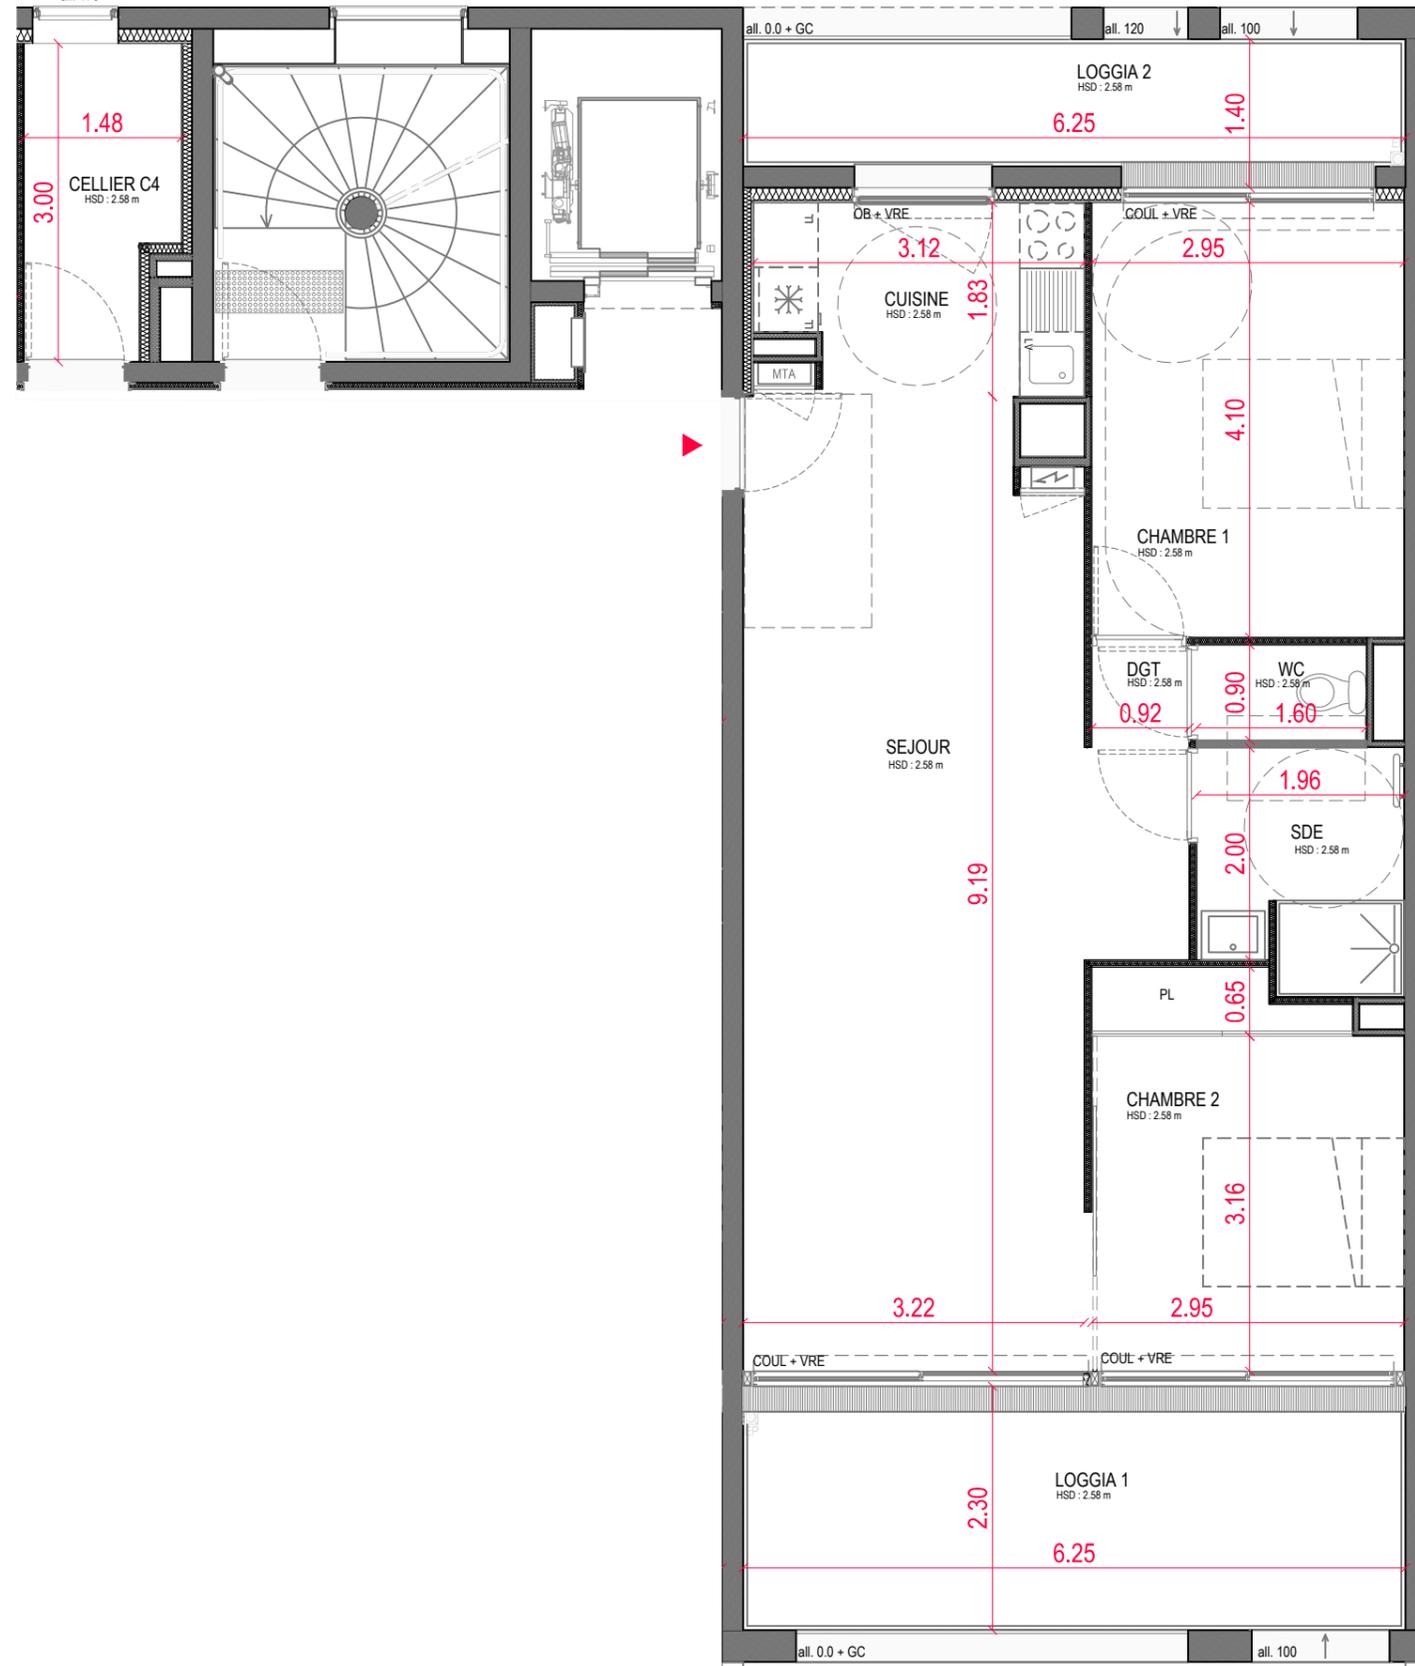

PLAN DE VENTE  
le 07.09.2015

**LE NANT'ILE**  
Boulevard des Martyrs Nantais de la Résistance  
Boulevard Vincent Gâche - Rue Louis Joxe  
44 000 NANTES

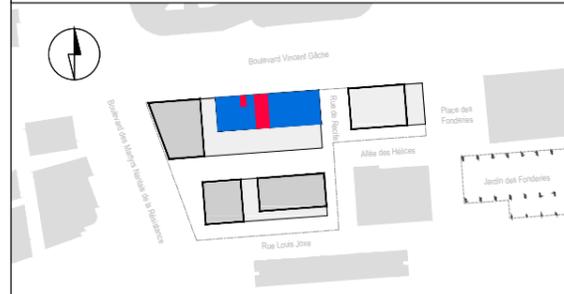

**LOGEMENT B1-201 GHT**  
TYPE 3  
2ème étage  
BÂTIMENT B - boulevard Vincent Gâche

**TABLEAU DES SURFACES HABITABLES**  
en m<sup>2</sup>

SEJOUR	31.00
CUISINE	5.30
CHAMBRE 1	12.10
CHAMBRE 2 + PL	10.50
SDE	4.30
WC	1.40
DEGAGEMENT	0.90

**TOTAL SHAB** **65.50**





**TABLEAU DES SURFACES ANNEXES**  
en m<sup>2</sup>

LOGGIA 1	13.10
LOGGIA 2	7.50
CELLIER C4	4.00


**TOTAL ANNEXES** **24.60**

**LEGENDE :**

- OF : Ouvrant à la française
- OB : Ouvrant oscillo-battant
- OS : Ouvrant soufflet
- F : Châssis fixe
- PF : Porte-fenêtre
- COUL : Coulissant
- VR : Volet Roulant
- VRE : Volet Roulant Electrique
- PL : Placard
- GC : Garde-corps
- HSP : Hauteur Sous Poutre
- HSPL : Hauteur Sous Plafond

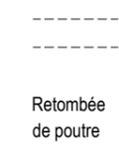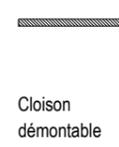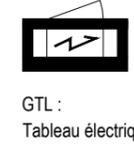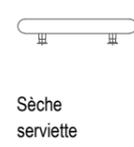

**ECHELLE GRAPHIQUE :**

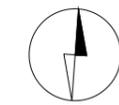

**NOTA :**  
- Le présent plan exprime les dispositions générales de l'appartement, susceptibles d'adaptation techniques, de dimensions et d'organisation en fonction des nécessités techniques de réalisation.  
- Les cotes et surfaces peuvent subir des modifications mineures lors de l'élaboration des plans d'exécution.  
- Les poutres, poteaux, soffites et faux-plafonds n'apparaissent pas systématiquement.  
- L'aménagement de la cuisine est donné à titre indicatif.