


LE NANT'ILE

Boulevard des Martyrs Nantais de la Résistance
Boulevard Vincent Gâche - Rue Louis Joxe
44 000 NANTES

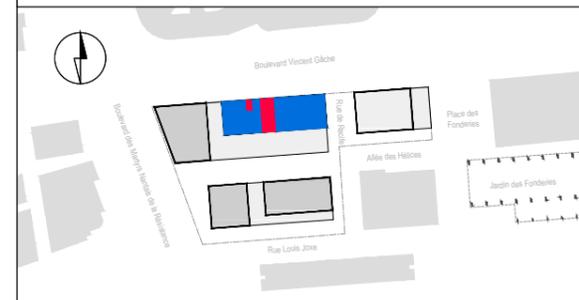

LOGEMENT B1-301 GHT TYPE 3 3ème étage

BÂTIMENT B - boulevard Vincent Gâche

TABLEAU DES SURFACES HABITABLES en m²



SEJOUR	31.00
CUISINE	5.30
CHAMBRE 1	12.10
CHAMBRE 2 + PL	10.50
SDE	4.30
WC	1.40
DEGAGEMENT	0.90

TOTAL SHAB 65.50

TABLEAU DES SURFACES ANNEXES en m²

LOGGIA 1	13.10
LOGGIA 2	7.50
CELLIER C6	4.00

TOTAL ANNEXES 24.60

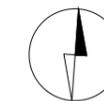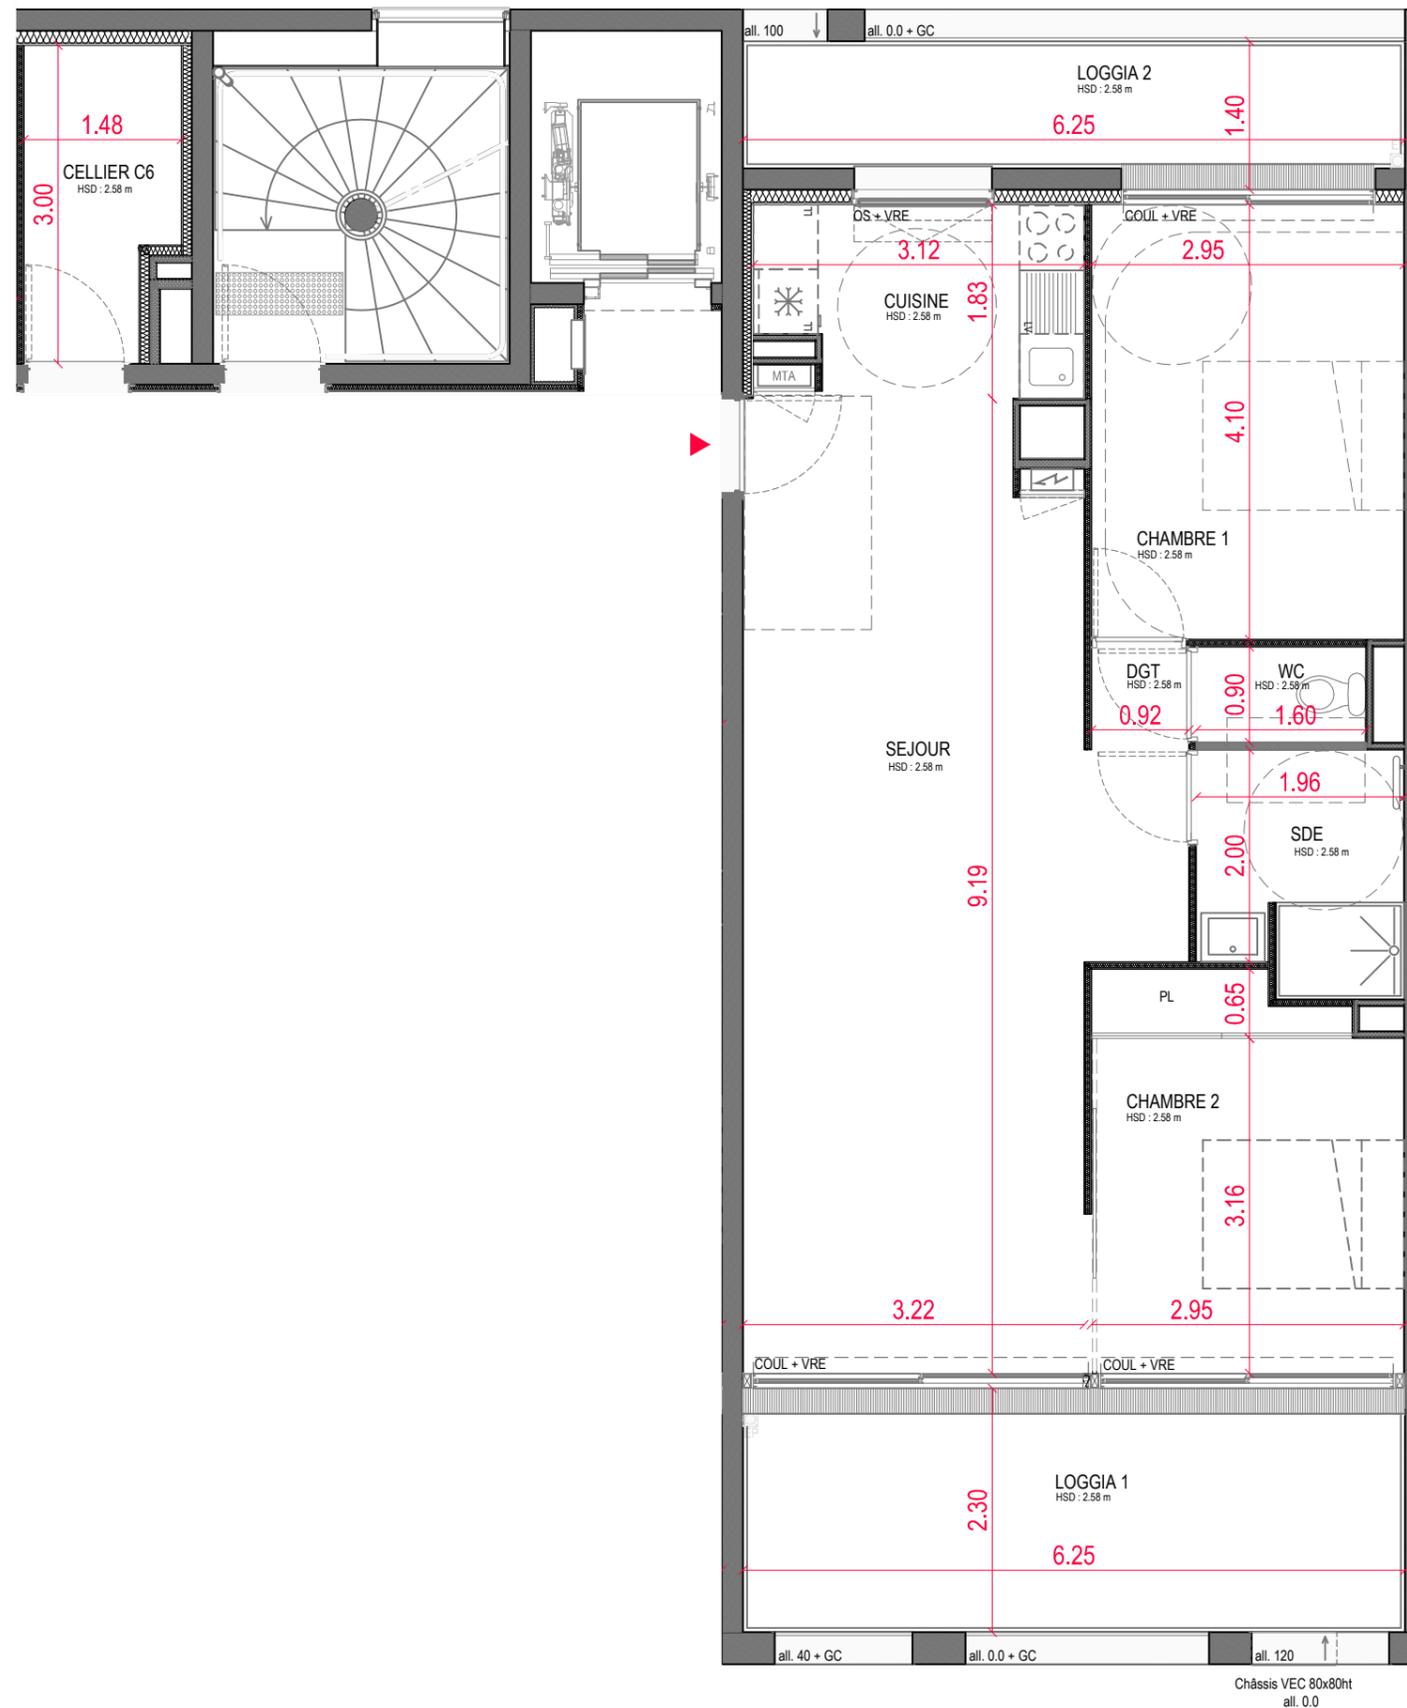

LEGENDE :

OF : Ouvrant à la française	VR : Volet Roulant
OB : Ouvrant oscillo-battant	VRE : Volet Roulant Electrique
OS : Ouvrant soufflet	PL : Placard
F : Châssis fixe	GC : Garde-corps
PF : Porte-fenêtre	HSP : Hauteur Sous Poutre
COUL : Coulissant	HSPL : Hauteur Sous Plafond



Sèche
serviette



GTL :
Tableau électrique



Module thermique
d'appartement



Cloison
démontable



Soffite ou
faux-plafond



Retombée
de poutre

ECHELLE GRAPHIQUE :



NOTA :

- Le présent plan exprime les dispositions générales de l'appartement, susceptibles d'adaptation techniques, de dimensions et d'organisation en fonction des nécessités techniques de réalisation.
- Les cotes et surfaces peuvent subir des modifications mineures lors de l'élaboration des plans d'exécution.
- Les poutres, poteaux, soffites et faux-plafonds n'apparaissent pas systématiquement.
- L'aménagement de la cuisine est donné à titre indicatif.