


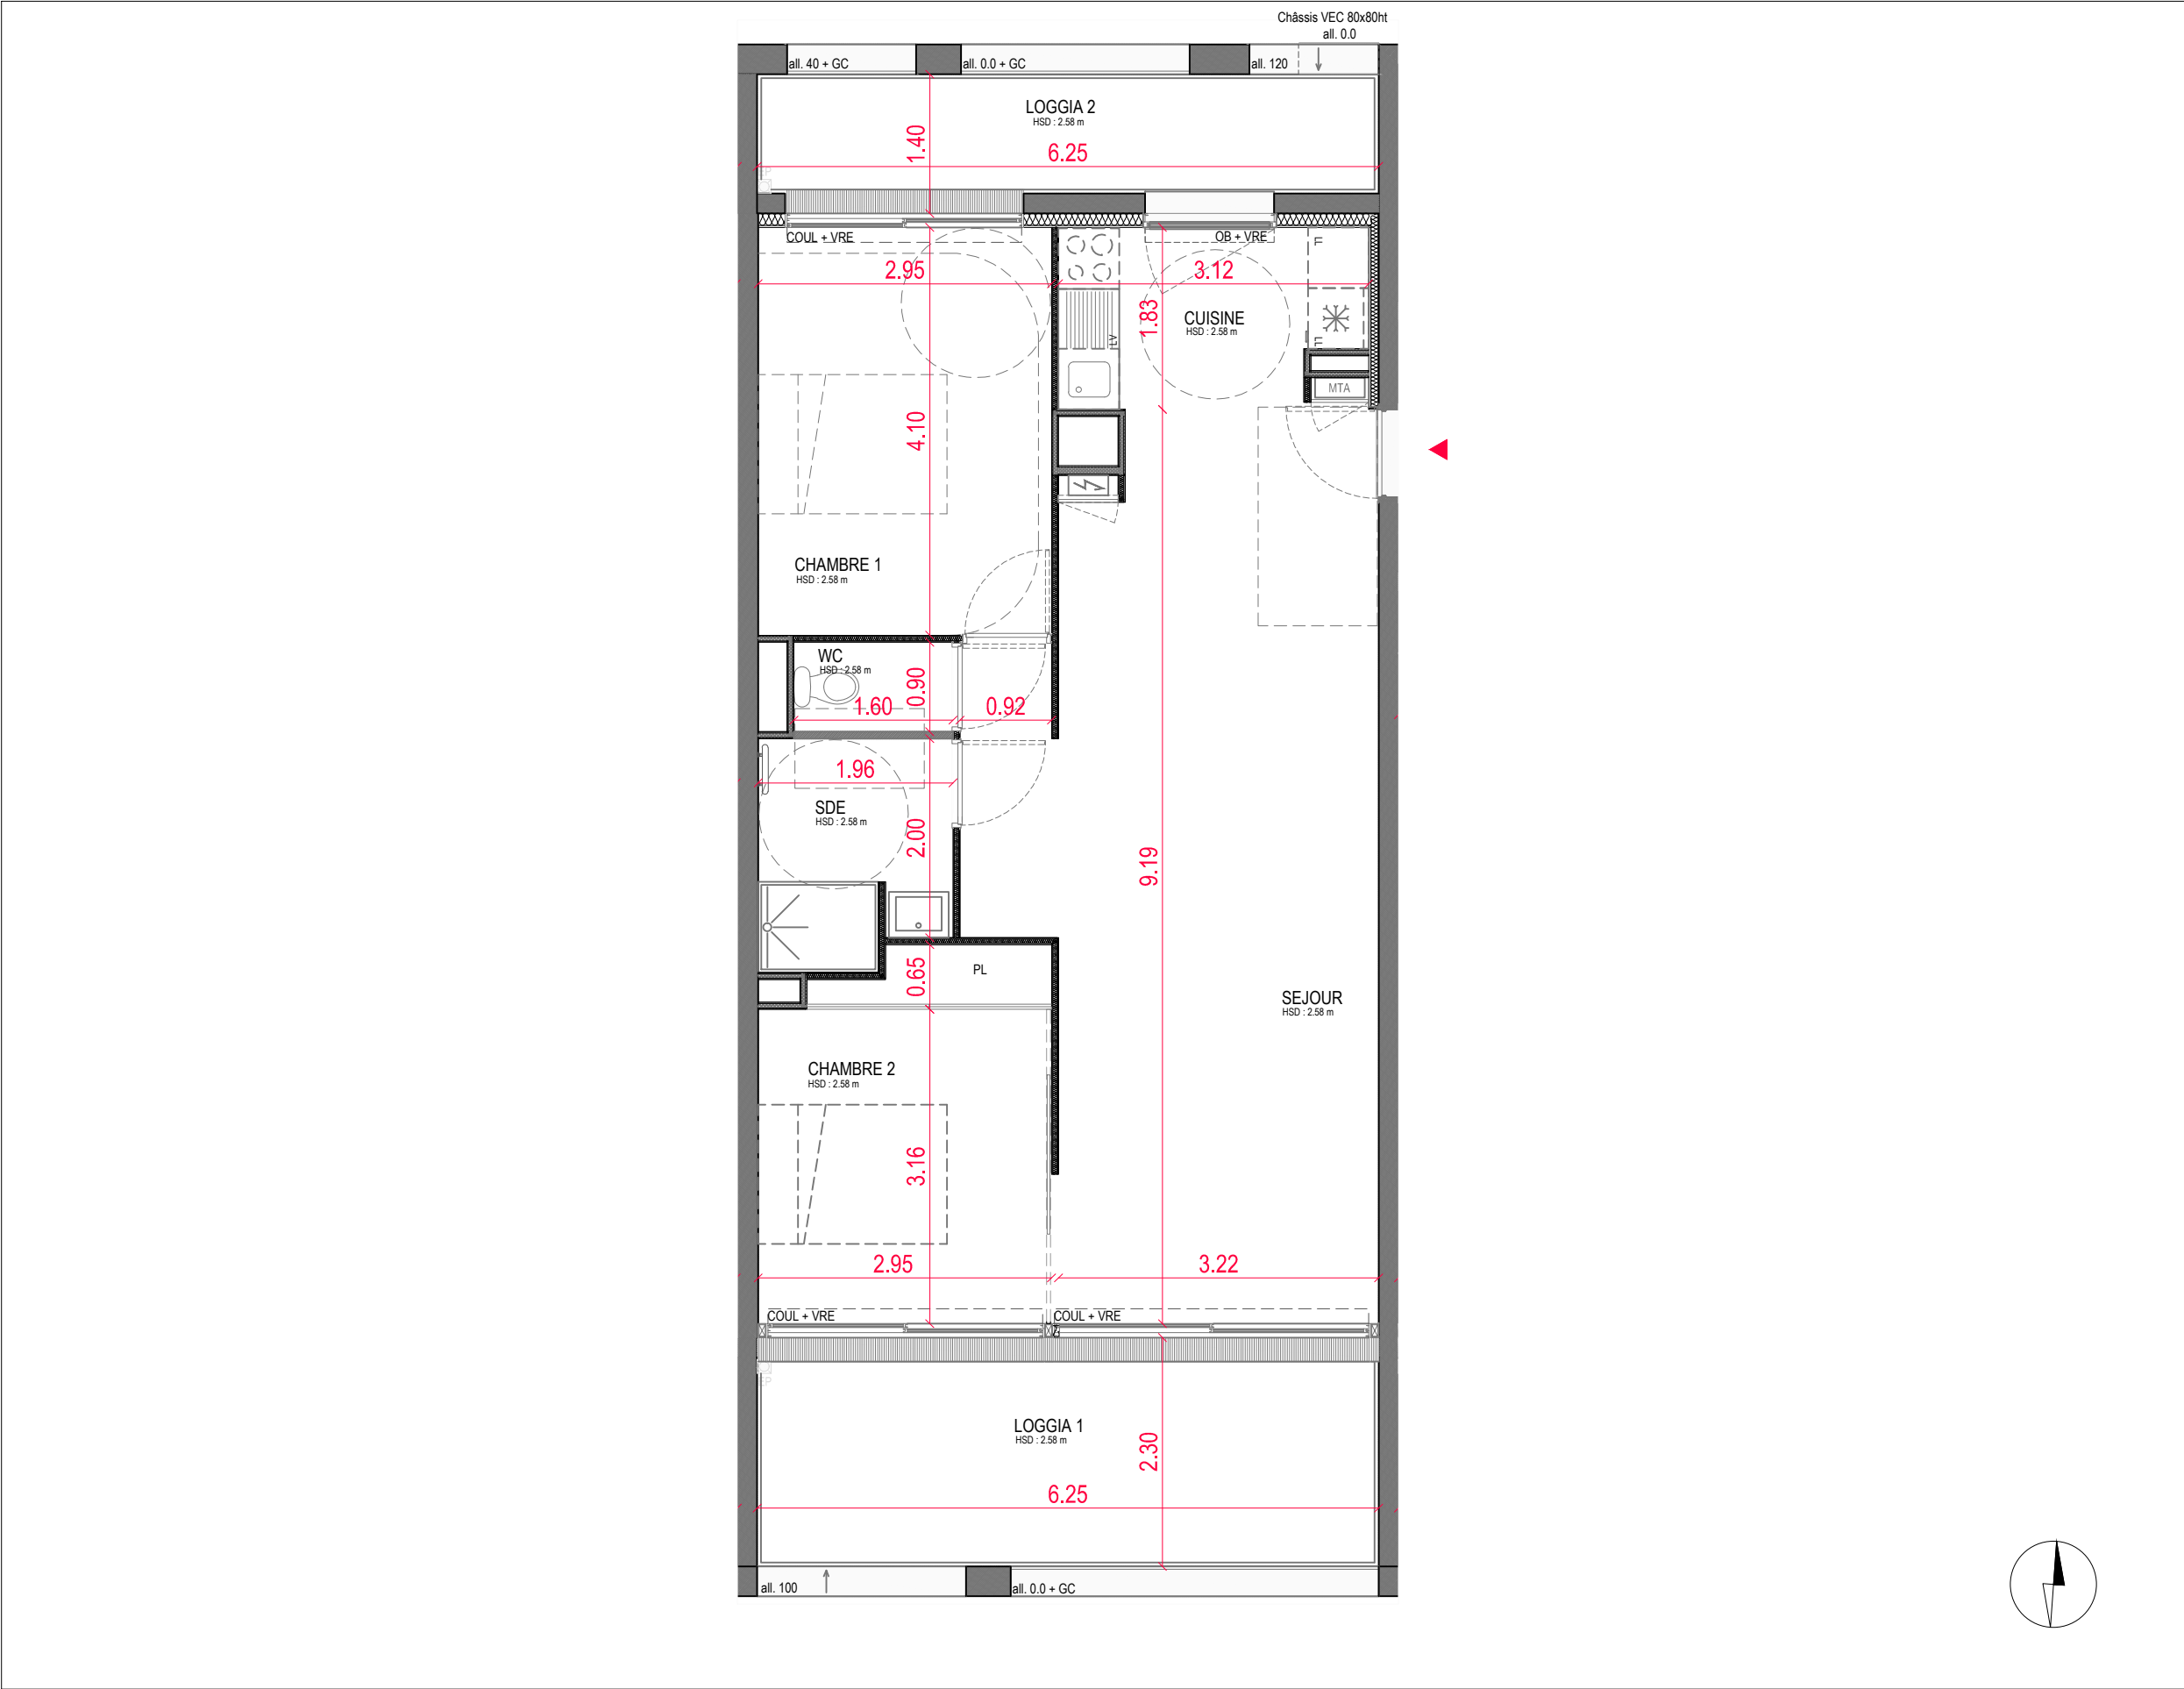

LEGENDE :

OF :

Ouvrant à la française

OB :

Ouvrant oscillo-battant

OS :

Ouvrant soufflet

F :

Châssis fixe

PF :

Porte-fenêtre

COUL :

Coulissant

VR :

Volet Roulant

VRE :

Volet Roulant Electrique

PL :

Placard

GC :

Garde-corps

HSP :

Hauteur Sous Poutre

HSPL :

Hauteur Sous Plafond

Sèche serviette

GTL :
Tableau électrique

Module thermique d'appartement

Cloison démontable

Soffite ou faux-plafond

Retombée de poutre

ECHELLE GRAPHIQUE :

NOTA :

- Le présent plan exprime les dispositions générales de l'appartement, susceptibles d'adaptation techniques, de dimensions et d'organisation en fonction des nécessités techniques de réalisation.

- Les cotes et surfaces peuvent subir des modifications mineures lors de l'élaboration des plans d'exécution.

- Les poutres, poteaux, soffites et faux-plafonds n'apparaissent pas systématiquement.

- L'aménagement de la cuisine est donné à titre indicatif.

PLAN DE VENTE

le 07.09.2015

LE NANT'ILE

Boulevard des Martyrs Nantais de la Résistance

Boulevard Vincent Gâche - Rue Louis Joxe

44 000 NANTES

LOGEMENT B2-304 GHT

TYPE 3

3ème étage

BÂTIMENT B - boulevard Vincent Gâche

TABLEAU DES SURFACES HABITABLES

en m²

SEJOUR	31.00
CUISINE	5.30
CHAMBRE 1	12.10
CHAMBRE 2 +PL	10.50
DEGAGEMENT	0.90
SDE	4.30
WC	1.40

TOTAL SHAB

65.50

TABLEAU DES SURFACES ANNEXES

en m²

LOGGIA 1	13.10
LOGGIA 2	7.50

TOTAL ANNEXES

20.60

NOTA :

- Le présent plan exprime les dispositions générales de l'appartement, susceptibles d'adaptation techniques, de dimensions et d'organisation en fonction des nécessités techniques de réalisation.

- Les cotes et surfaces peuvent subir des modifications mineures lors de l'élaboration des plans d'exécution.

- Les poutres, poteaux, soffites et faux-plafonds n'apparaissent pas systématiquement.

- L'aménagement de la cuisine est donné à titre indicatif.