


# LE NANT'ILE

Boulevard des Martyrs Nantais de la Résistance  
Boulevard Vincent Gâche - Rue Louis Joxe  
44 000 NANTES

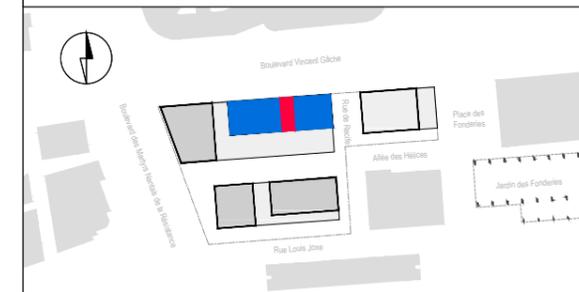

## LOGEMENT B2-504 GHT TYPE 3 5ème étage

BÂTIMENT B - boulevard Vincent Gâche

### TABLEAU DES SURFACES HABITABLES en m<sup>2</sup>


SEJOUR	31.00
CUISINE	5.30
CHAMBRE 1	12.10
CHAMBRE 2 + PL	10.50
DEGAGEMENT	0.90
SDE	4.30
WC	1.40

**TOTAL SHAB 65.50**

### TABLEAU DES SURFACES ANNEXES en m<sup>2</sup>




LOGGIA 1	13.10
LOGGIA 2	7.50

**TOTAL ANNEXES 20.60**

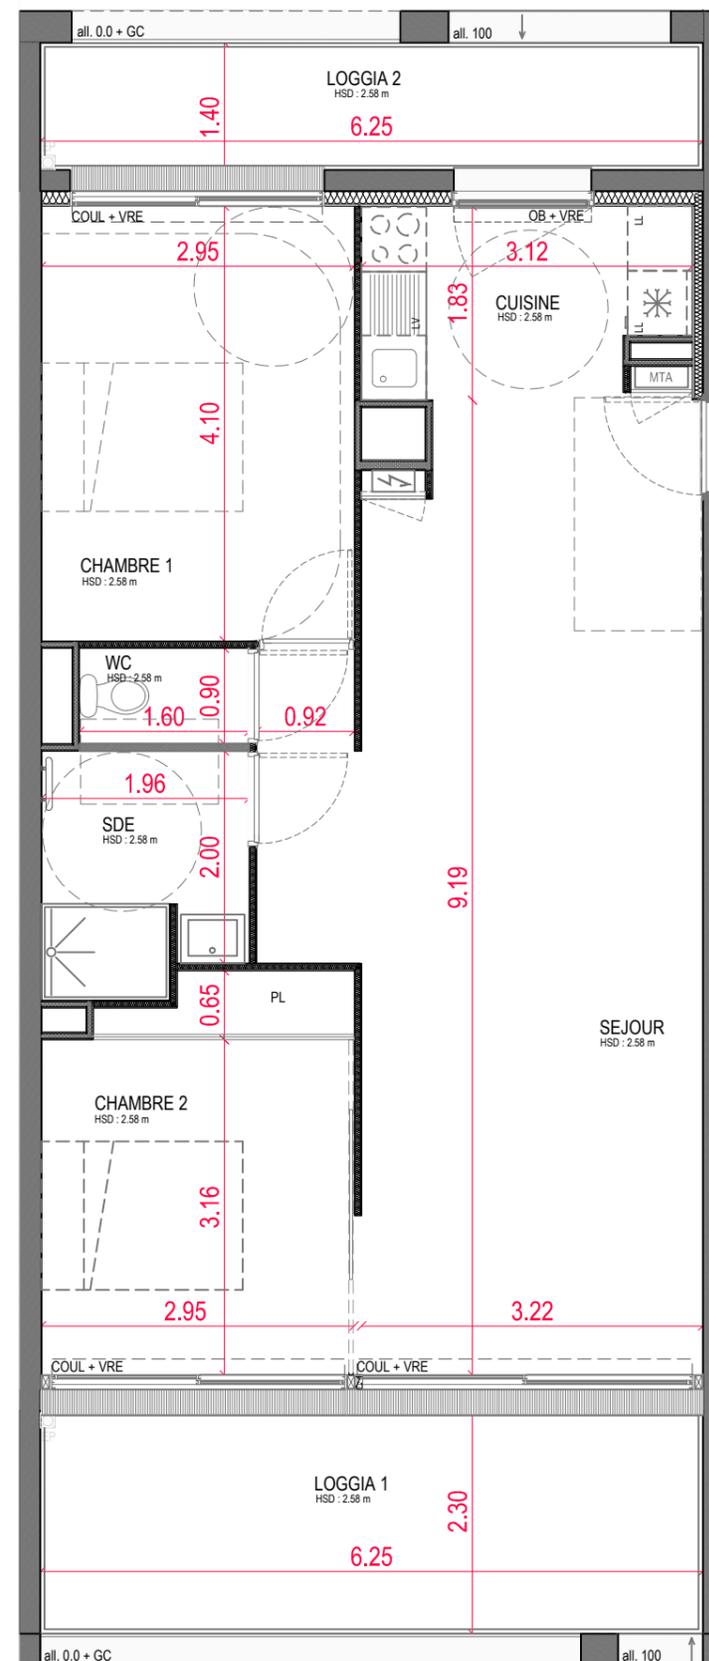

### LEGENDE :

OF : Ouvrant à la française	VR : Volet Roulant
OB : Ouvrant oscillo-battant	VRE : Volet Roulant Electrique
OS : Ouvrant soufflet	PL : Placard
F : Châssis fixe	GC : Garde-corps
PF : Porte-fenêtre	HSP : Hauteur Sous Poutre
COUL : Couissant	HSPL : Hauteur Sous Plafond

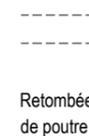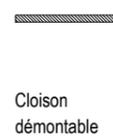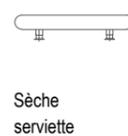

### ECHELLE GRAPHIQUE :



### NOTA :

- Le présent plan exprime les dispositions générales de l'appartement, susceptibles d'adaptation techniques, de dimensions et d'organisation en fonction des nécessités techniques de réalisation.
- Les cotes et surfaces peuvent subir des modifications mineures lors de l'élaboration des plans d'exécution.
- Les poutres, poteaux, soffites et faux-plafonds n'apparaissent pas systématiquement.
- L'aménagement de la cuisine est donné à titre indicatif.