
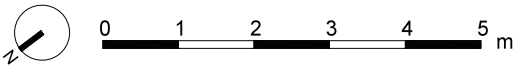


Maison familiale de Loire-Atlantique Allée Jean Raulo - 44800 St Herblain		LE 20.100 ZAC BOTTHIERE CHENAIE - 44000 NANTES		
Cantin Planchez Architectures 34 rue Dussoubs - 75002 Paris		Plan de vente		DATE : 29/10/14
		Lot n°: A01	Type T2	Plan du logement
			Surface habitable: 45.30m²	

Attribution locaux annexes	Local vélo: -	Place de parking: N°17	Surface habitable	
			Séjour / cuisine	22.80 m²
			Chambre	11.80 m²
			Sdb	5.68 m²
			Dgt	5.20 m²
			Surface habitable TOTALE	45.48 m²

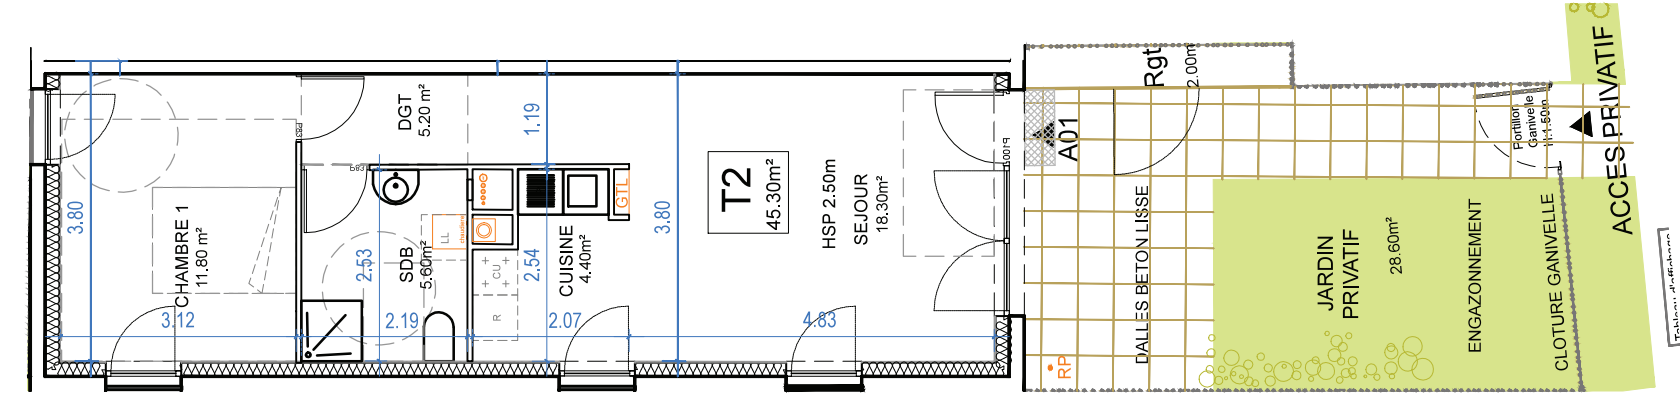

Faux Plafond/Soffite
 NB: Garde corps fenêtres: cadre métallique_remplissage maille simple torsion
 Garde-corps balcon: cadre métallique_ganivelle échelas de châtaignier
 Cloture: ganivelle échelas de châtaignier

Ouvertures	Ouvertures
Porte fenêtre vitrée	Fenêtre fixe verre depoli
Fenêtre vitrée avec garde corps	Porte fenêtre vitrée fixe

Fluides	
Conduit de fumée	Gaine technique logement
Descentes (EP, EU, EV, VMC, ...)	Robinet de puisage
Chaudière	Eaux pluviales

Jardin	28.60 m²
Rangement extérieur	2.00 m²
Local vélo	- m²

