


"FLORTILÈGE"
ORVAULT

REPERAGE : 15 PROMENADE DE L'EUROPE

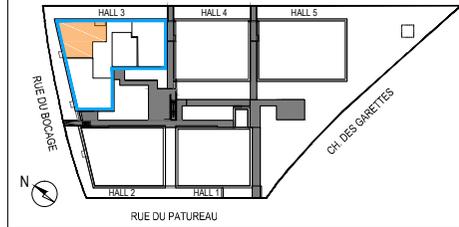

LOGEMENT	TYPE	HALL	ETAGE
H3-002	T2	3	0
PLACE DE STATIONNEMENT N°			14

TABLEAU DES SURFACES HABITABLES

Entrée + PL	4.90	m ²
Séjour	19.94	m ²
Cuisine	6.28	m ²
Chambre	10.92	m ²
Salle d'eau	4.99	m ²
WC	3.14	m ²


SURFACE TOTALE	50.17	m²
-----------------------	--------------	----------------------

LOGGIA 1	8.83	m ²
LOGGIA 2	2.87	m ²

TOTAL SURFACES ANNEXES	11.70	m²
-------------------------------	--------------	----------------------

LEGENDE

	Trappe de visite	DGT = Dégagement
	Gaine Technique	PL = Placard
	Tableau électrique	LL = Lave linge
	Plafond, Soffite	FR = Frigo
	Descente d'eau pluviale	PF = Porte-fenêtre
	Chaudière gaz à condensation	OB = Oscillo-battant
		OF = Ouverture Française
		All. = Hauteur d'allège
		VR = Volet roulant
		VRE = Volet roulant électrique
		EP = Eaux pluviales
		HSPL : Hauteur sous plafond

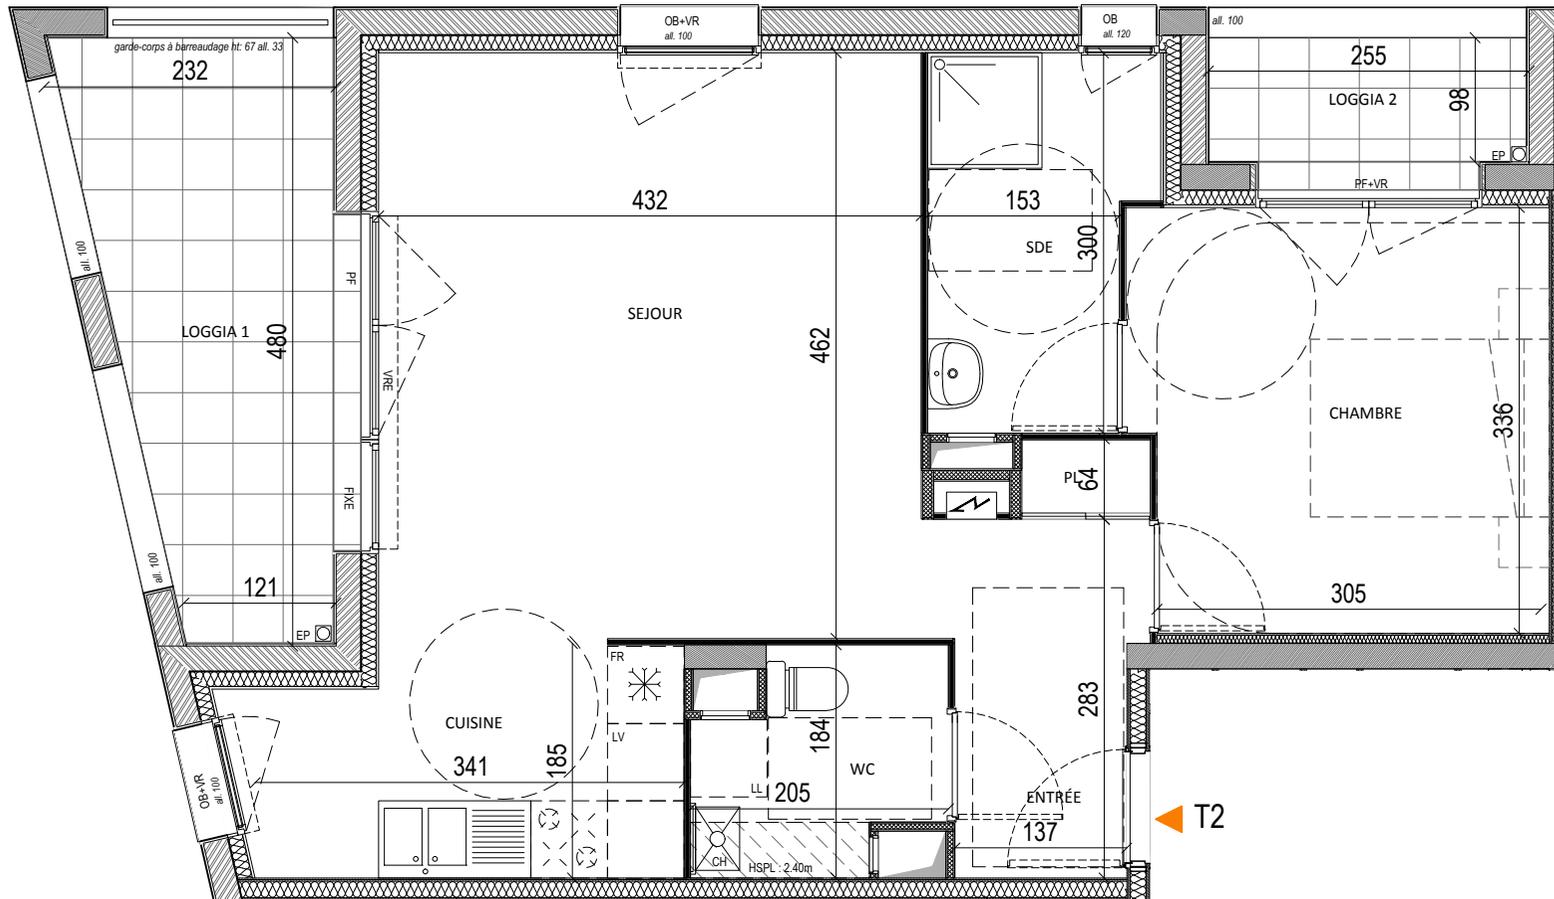

ECHELLE



NOTA :
- Des modifications sont susceptibles d'être apportées à ce plan en fonction des nécessités techniques ou réglementaires de la réalisation. Ces ajustements peuvent concerner l'organisation du logement, ses surfaces, les dimensions des pièces et les types d'équipements. Les surfaces et hauteurs sous plafond indiquées sont approximatives. Les faux-plafonds, les soffites et les retombées de poutre ne sont pas à ce stade tous indiqués ou à titre indicatif. Dans les cuisines et les celliers, les emplacements dévolus aux équipements ménagers sont présentés sur le plan de vente en correspondance avec les différents raccordements nécessaires en électricité et en eau, aucun de ces éléments n'est fourni, à l'exception de l'évier sur meuble suivant la notice de vente.