

BALZANE

BOULEVARD DES MARTYRS DE LA RÉSISTANCE



Appartement N°: C106
 Type T2
 Niveau R+1
 Bâtiment C

Entrée 9,63 m²
 Séjour - Cuisine 22,71 m²
 Chambre 9,13 m²
 S.d.E. 3,19 m²
 WC 1,19 m²

Total surface habitable 45,85 m²

Balcon 6,44 m²

La surface des pièces comprend la surface des placards.



officina

Coopérative
ACCESSION SOLIDAIRE

MFLA GHT
 Coopération
 l'accession abordable

Le présent document pourra subir des adaptations dimensionnelles, techniques et d'organisation afin de répondre aux contraintes enduites par les études détaillées d'exécution. Les poutres, poteaux, soffites et faux-plafonds n'apparaissent pas systématiquement. Les éléments de mobilier (meubles et plan de travail) sont placés à titre indicatif.

Date : Juillet 2024

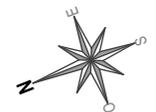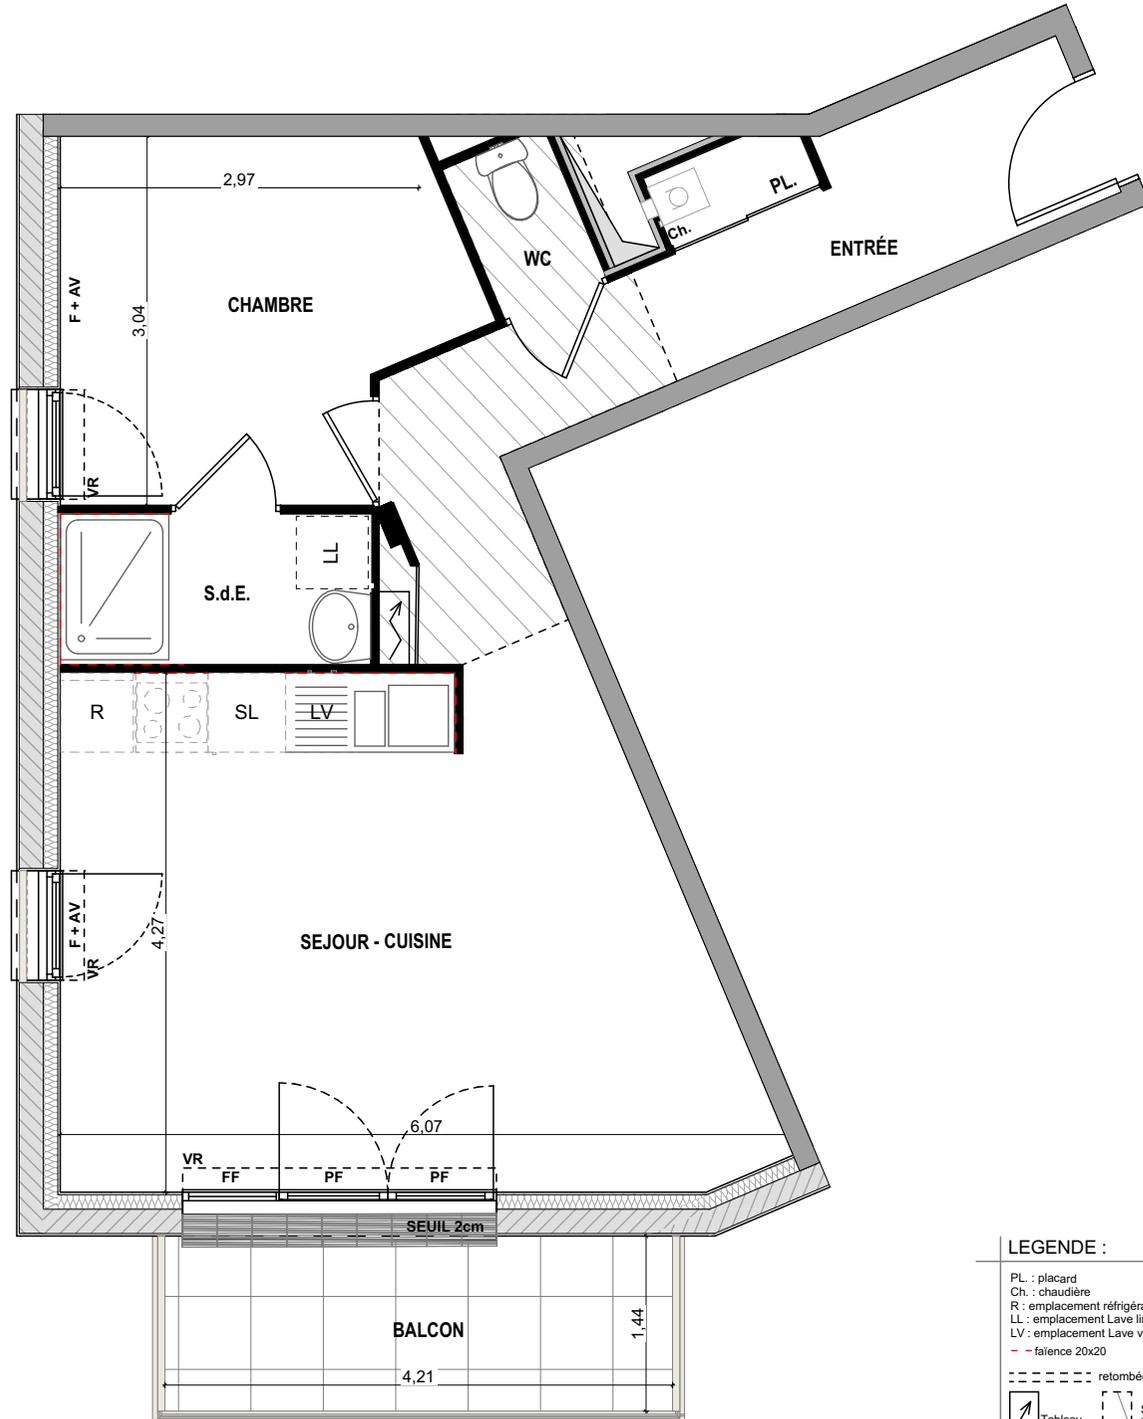

LEGENDE :

- | | |
|---|---|
| PL : placard | PF : Porte fenêtre |
| Ch : chaudière | VR : Volet Roulant |
| R : emplacement réfrigérateur | PF : Porte-fenêtre |
| LL : emplacement Lave linge | FF : Fenêtre fixe |
| LV : emplacement Lave vaisselle | F + AV : Fenêtre sur allège vitrée |
| - - - - - : faïence 20x20 | FO + AV : Fenêtre oscillo sur allège vitrée |
| - - - - - : retombée de poutre (HSPo = hauteur sous poutre) | |
| Tableau électrique | Soffite hauteur sous plafond environ 2,20m |
| | P. P. Poêle à pellets |