

PLAN DE VENTE



date : 12/09/2017

indice : B

REPERAGE RESIDENCE :



REPERAGE LOGEMENT :

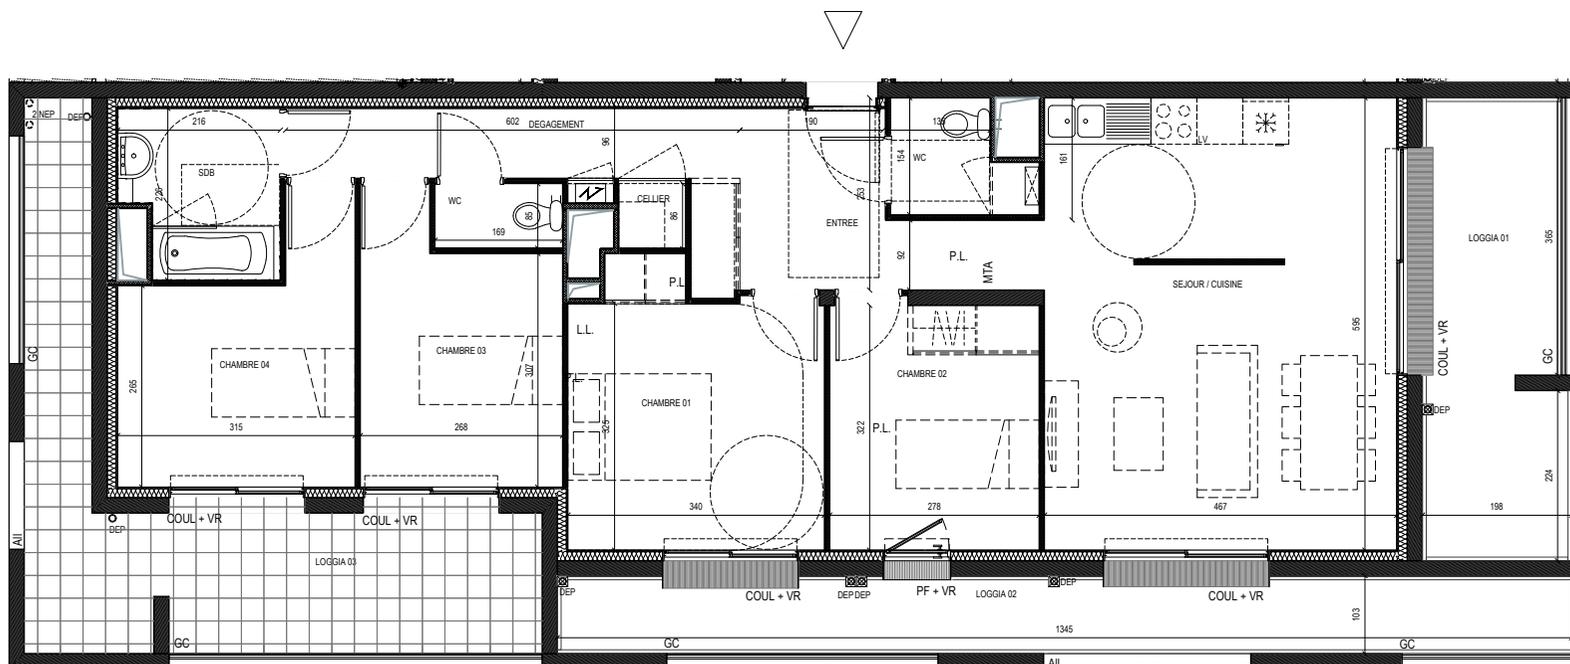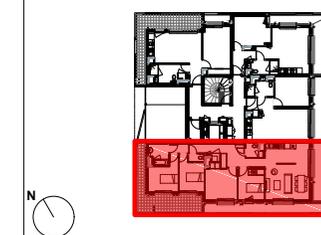

BATIMENT	ETAGE	LOGEMENT N°	TYPE
BLANCA	R+1	103	T5

TABLEAU des surfaces habitables

ENTREE	7.45m ²	DGT	5.50 m ²
SEJOUR/ CUISINE	27.75 m ²		
CHAMBRE 01 + PL	11.75 m ²		
CHAMBRE 02 + PL	9.00 m ²		
CHAMBRE 03	9.05 m ²		
CHAMBRE 04	9.55 m ²		
SDE	4.40 m ²		
WC 01	1.40 m ²		
WC 02	2.45 m ²		
CELLIER	0.75 m ²		

TOTAL des surfaces habitables **89.05 m²**

LOGGIA 01	12.00 m ²
LOGGIA 02	14.70 m ²
LOGGIA 03	18.15 m ²

TOTAL des surfaces extérieures **44.85 m²**

LÉGENDE	Faux plafond	Cloison SAD	Module thermique d'appartement	Tableau Electrique	DEP	Descente eau pluviale	NEP	Naissance eau pluviale	Gaine technique	ECHELLE

DGT = Dégagement, RGT = Rangement, PL = Placard, LL = Lave linge, PF = Porte-fenêtre, Couil = Couissant, F = Fenêtre, VR = Volet roulant, VRE = Volet roulant électrique, HSPL = Hauteur sous plafond, GC = garde-corps, All = allège maçonnée, OS = ouverture à soufflet, Fixe = Menuiserie fixe

NOTA :

- Le présent plan exprime les dispositions générales de l'appartement susceptibles d'adaptation technique, de dimension et d'organisation en fonction des nécessités techniques de réalisation. Les cotes et les surfaces peuvent subir des modifications mineures lors de l'élaboration des plans d'exécution. Les poutres, poteaux, soffites et faux-plafonds n'apparaissent pas systématiquement. L'aménagement de la cuisine est donné à titre indicatif.