



# Construction de 14 logements

## Le Clos de la Rousseliere - Ilot F

La Rousselière  
44140 LE BIGNON

Section : BA  
Feuille : 000 BA 01  
  
Échelle d'origine : 1/1000  
Échelle d'édition : 1/1500  
  
Date d'édition : 03/12/2024  
(fuseau horaire de Paris)  
  
Coordonnées en projection : RGF93CC47  
©2022 Direction Générale des Finances Publiques

44035 NANTES Cedex 1  
tél. 02 53 55 16 28 - fax  
sdif44.ptgc@dgif.finances.gouv.fr  
  
Cet extrait de plan vous est délivré par :  
  
cadastre.gouv.fr

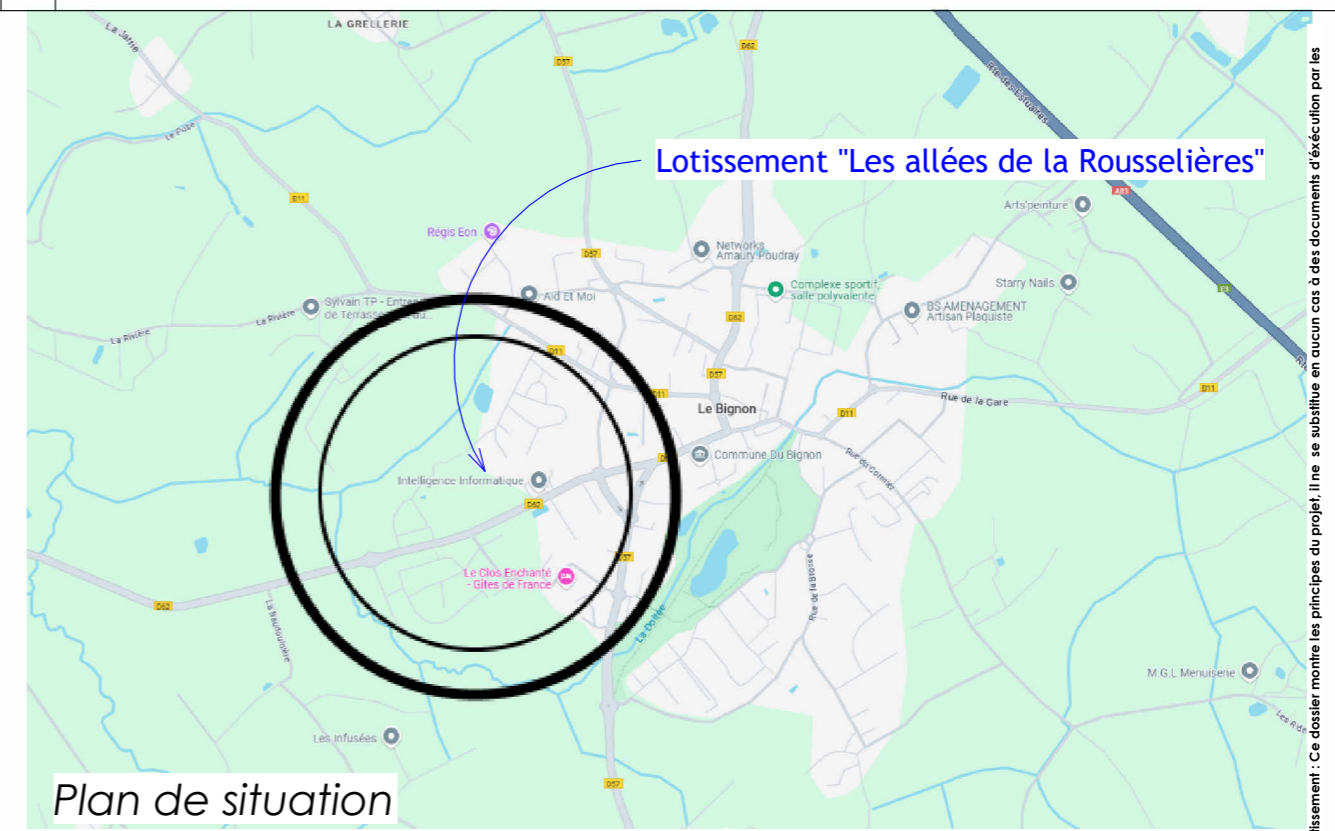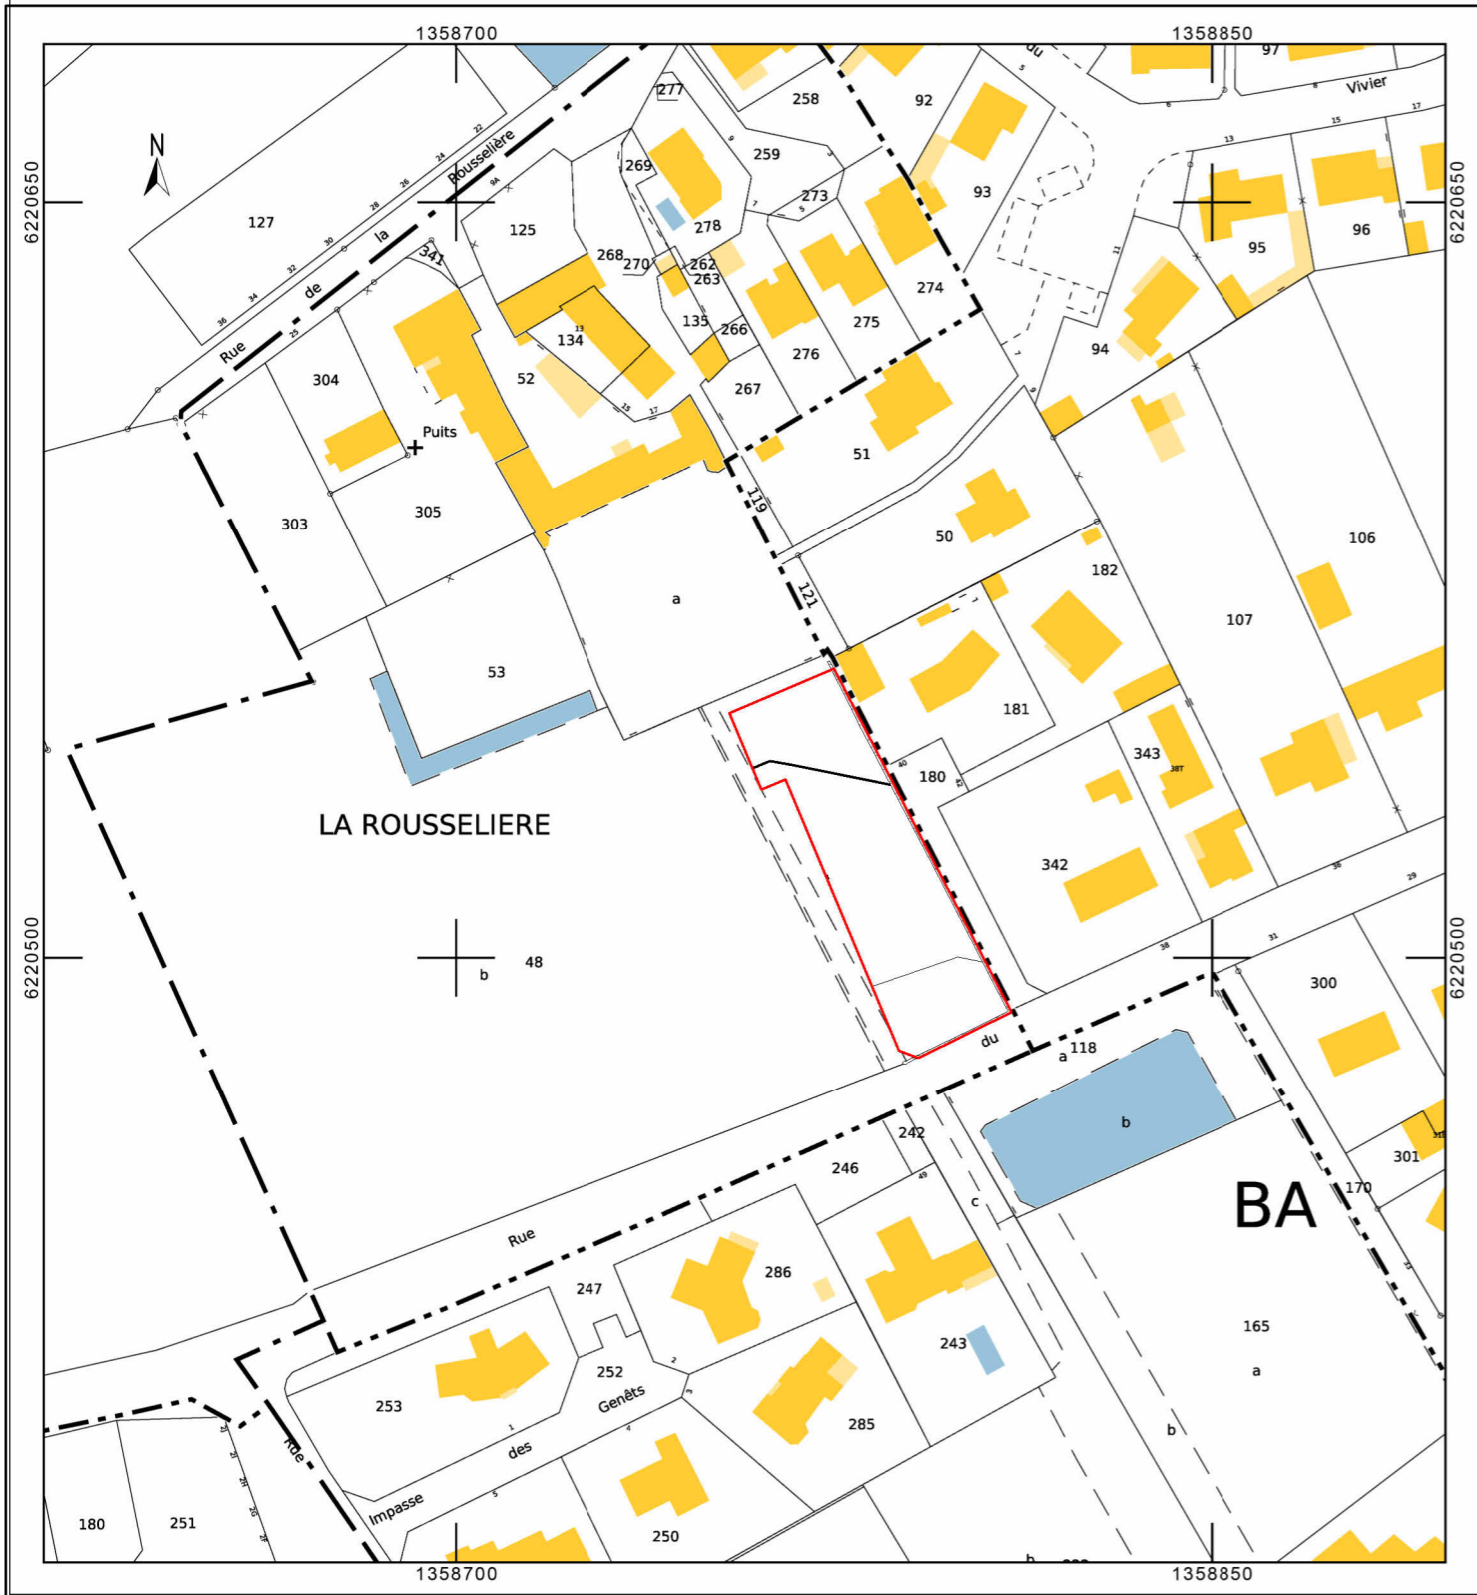

Plan de situation



**ZONE(S) : 1AU**  
**Section(s) Cadastre(s) : ILOT F**

La Rousselière  
44140 LE BIGNON



Vue satellite

Lotissement "Les allées de la Rousselières"

Nous vous informons que les plans ne peuvent pas être réutilisés et restent la propriété intellectuelle du concepteur (Article L112-2 du code de la propriété intellectuelle. Avertissement : Ce dossier montre les principes du projet, il ne se substitue en aucun cas à des documents d'exécution par les entreprises, qui sont seules responsables de leurs cotés et de la mise en oeuvre de leur ouvrages

<p><b>VIVAPROM</b> GROUPE HEXAOM</p> <p>4, rue du Pré Médard 86280 SAINT-BENOIT 05 49 18 61 14 vivaprom@claimo.fr <a href="http://www.vivaprom.fr">www.vivaprom.fr</a></p>	
<p>MAITRE D'OUVRAGE</p> <p>35, MONTIFAULT 44330 LE PALLET 02 28 02 84 99 planurba.batiments@claimo.fr <a href="http://www.claimo.fr">www.claimo.fr</a></p> <p><b>PLANURBA SERVICES</b> GROUPE HEXAOM</p>	
<p>BUREAU D'ETUDES</p> <p>Plan de situation</p> <p>Ech : 1 : 1500</p> <p>Dessiné par : ASE (Plan Urba Services)</p>	
<p>Réf : 24021</p>	<p>21/05/2025</p>
<p>PC</p>	
<p>PC1</p>	