


PLAN MASSE

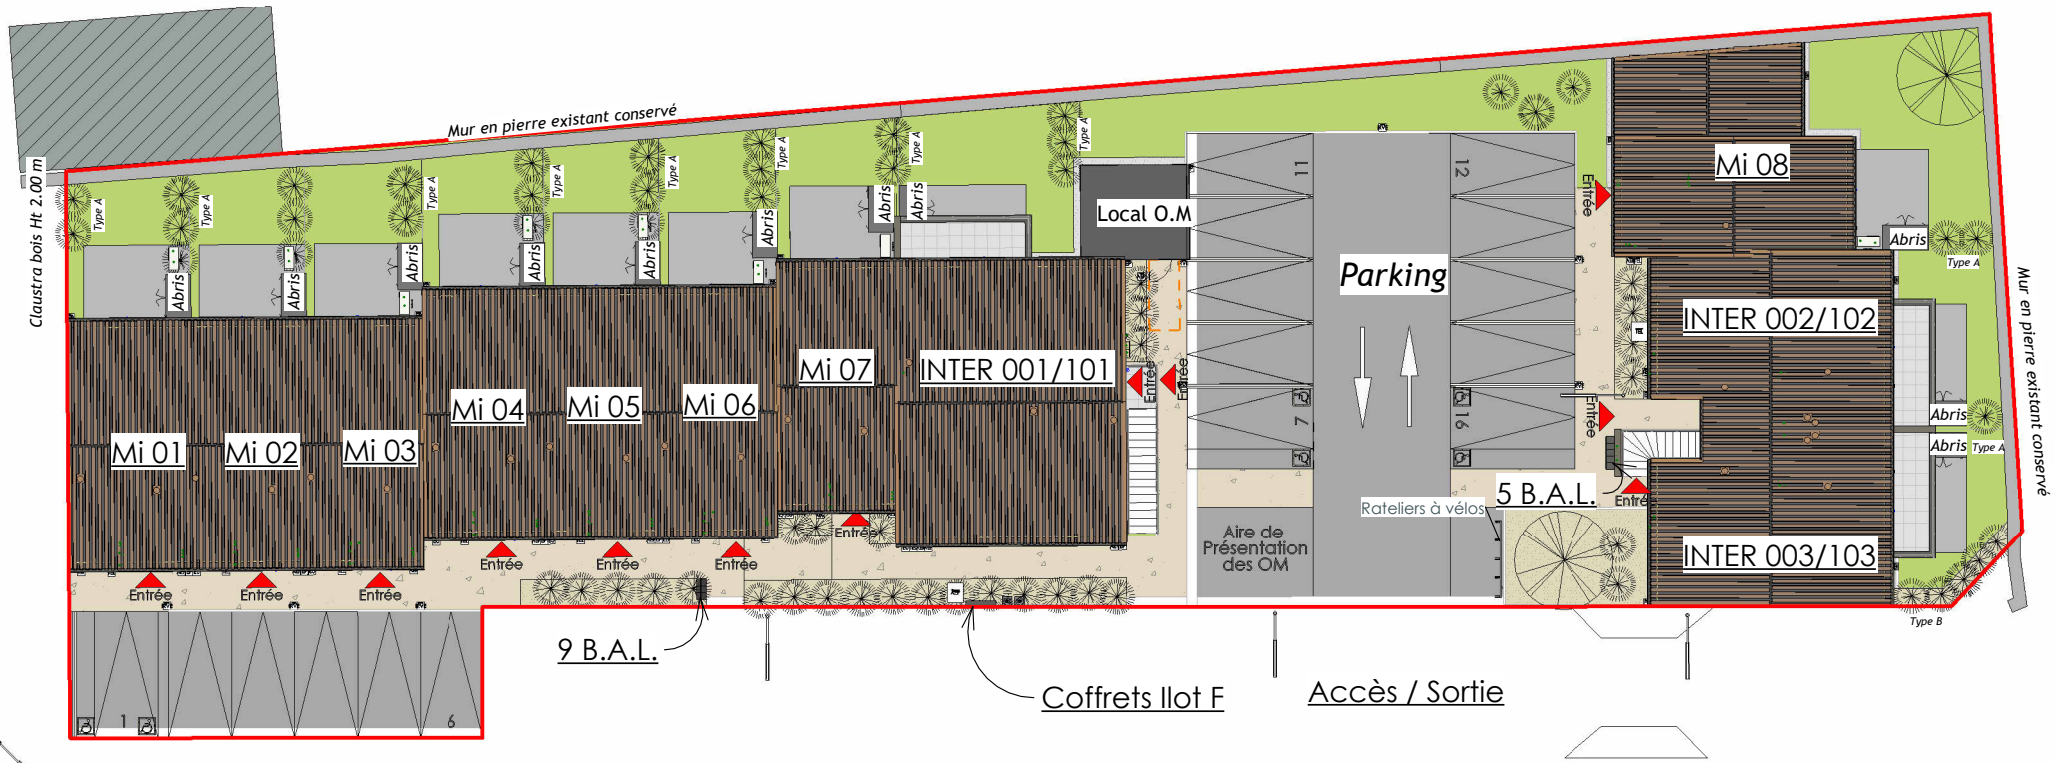

Accès / Sortie    Accès / Sortie

Plan masse projeté  
Ech : 1 : 300

**PLAN DE RESERVATION**

Date : 30/10/2025      Ind : -

**PLAN URBA SERVICES**  
GROUPE ΗΕΧΑΘΜ

- Le présent plan établit les dispositions générales de l'appartement. Il est susceptible d'adaptations techniques, de dimensions et d'organisation en sur la base du PERMIS DE CONSTRUIRE et pourra subir des adaptations dimensionnelles techniques et d'organisations, afin de répondre aux contraintes induites par les études détaillées d'exécutions.

- Les poutres, poteaux, soffites et faux plafonds n'apparaissent pas systématiquement.

- Les équipements ménagers (notés LL, LV, R, ...) ainsi que le mobilier ne sont pas fournis.

- La surface de chaque pièce est calculée avec son éventuel placard