




3 Élévation B – sud-ouest 1 – Garages à vélos
ECH. 1 : 100

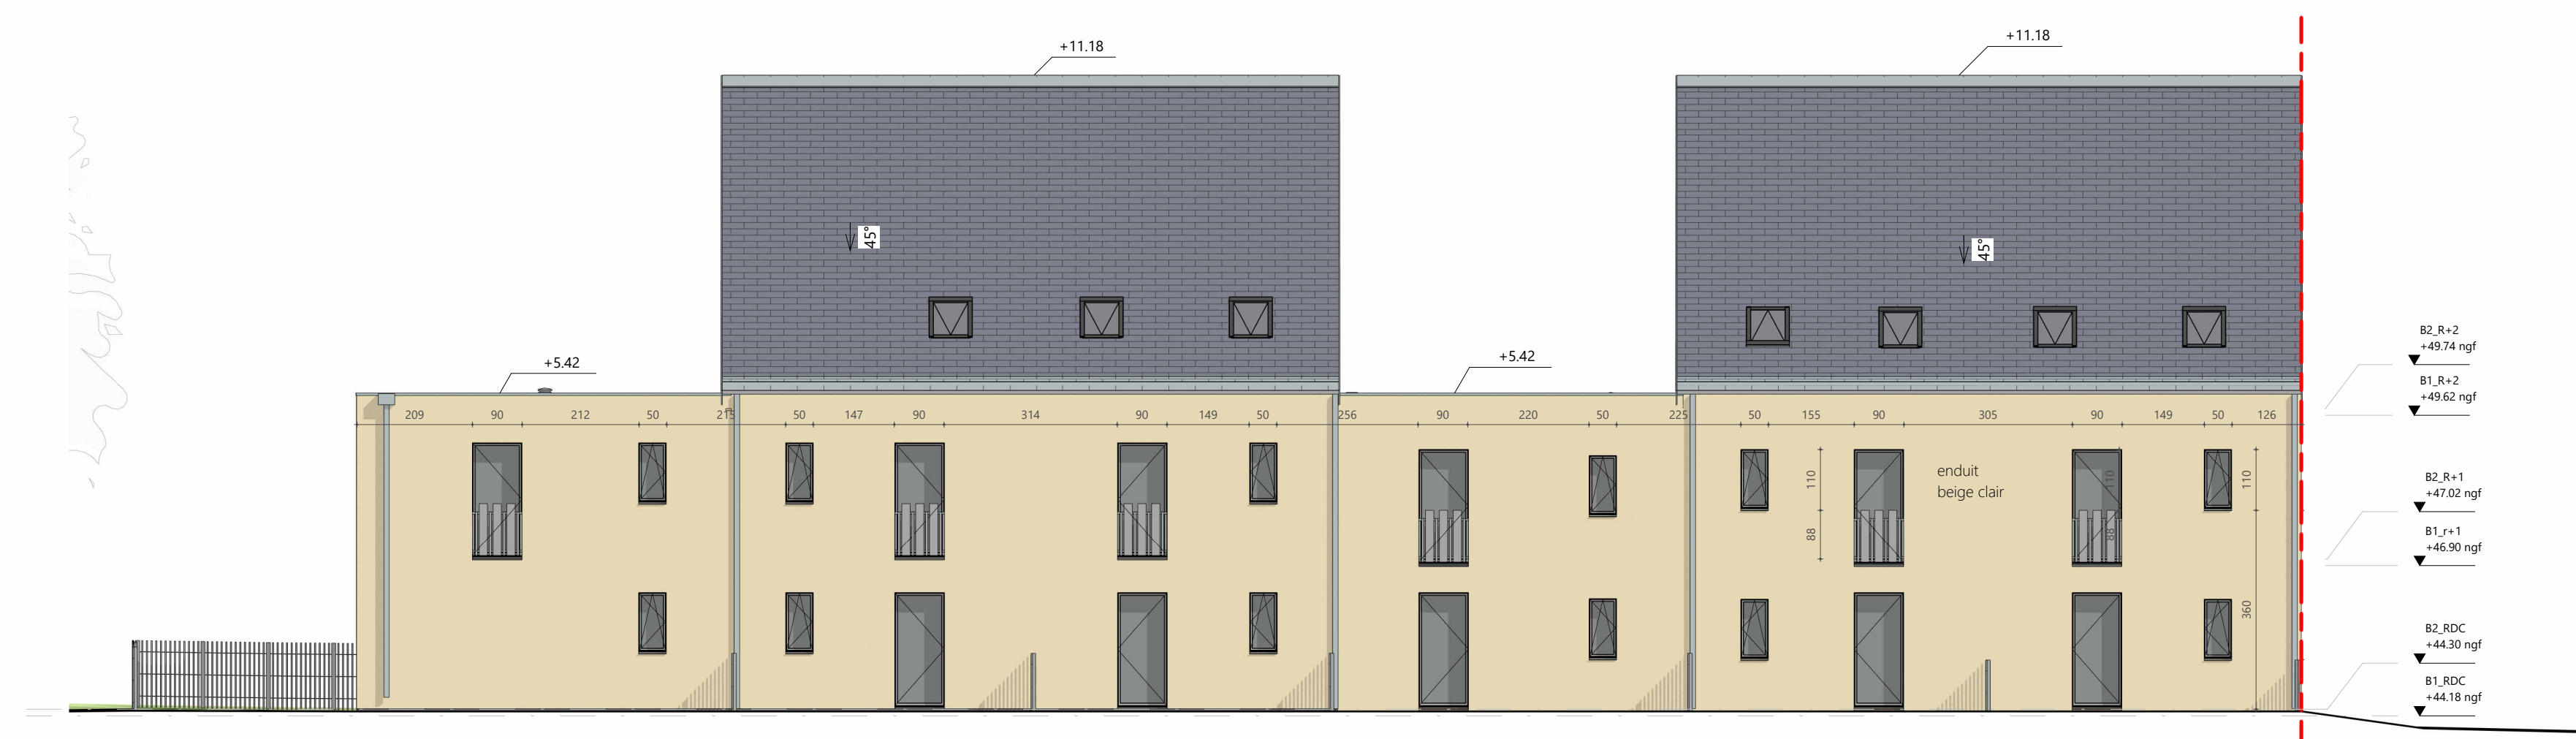


4 Élévation B – sud-ouest 1
ECH. 1 : 100



5 Élévation B – nord-est 1
ECH. 1 : 100

1 Élévation B – nord-ouest 1
ECH. 1 : 100

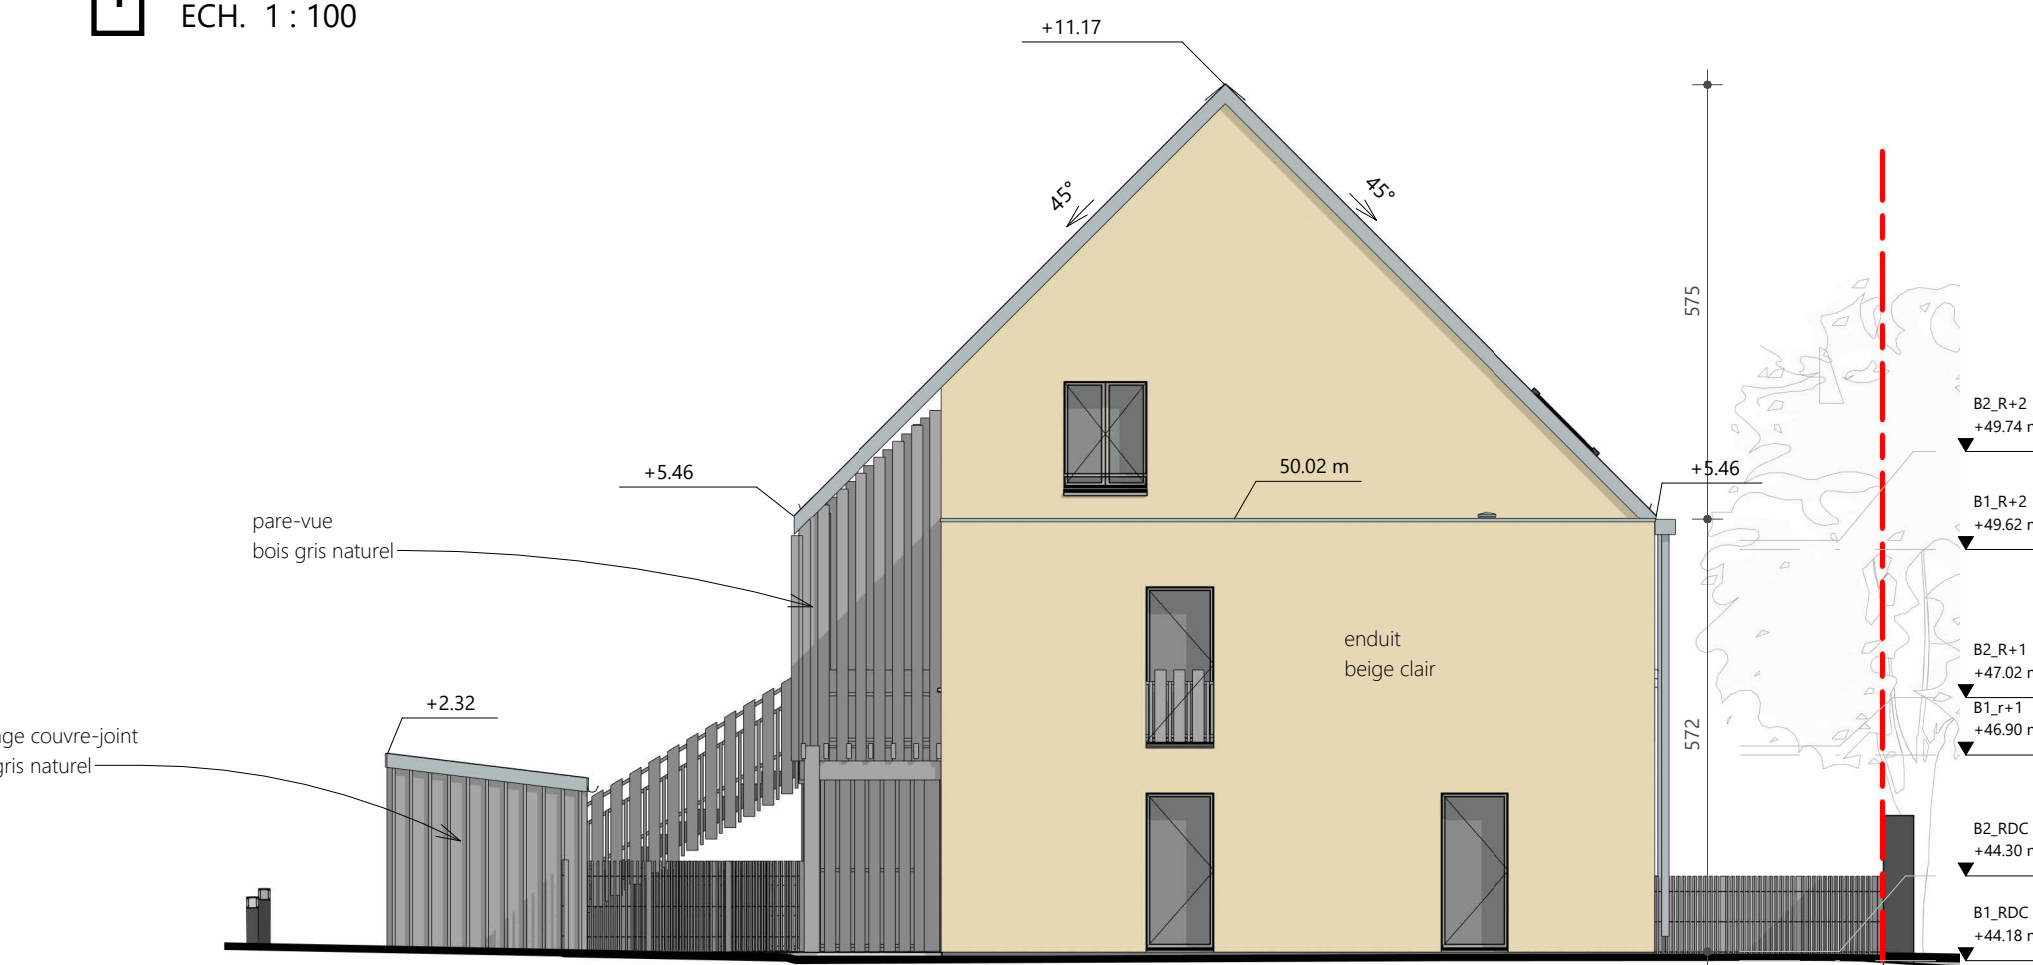

2 Élévation B – sud
ECH. 1 : 100



Maître d'ouvrage :		Equipe de Maîtrise d'oeuvre :							
 Atlanticque Habitation & MFLA-GHT 10 Bd Charles Gauthier 44803 SAINT-HERBLAIN 02 85 52 84 97	 Atelier CARTOUCHE 33 bis rue de l'Aérodrome 44400 Rezé contact@cartouche.archi 02 85 52 84 97	Architecte mandataire :		BE Structure :		BE Charpente bois :		Economiste :	
									
		Atelier CARTOUCHE		ALS		BOIS PAILLE INGENIERIE		EXECOM	
		33 bis rue de l'Aérodrome 44400 Rezé contact@cartouche.archi 02 85 52 84 97							
		BE VRD/Paysagiste :		BE Acoustique :		BE Fluides :		Consultant Terre crue :	
									
		a.b.e		LOG		NERGIK		ABITABIO	

MAISON NEUVE_Ilot A2	
Ref.	A202303
Echelle	1 : 100 _A1
Date :	04/05/2026
Construction de 28 logements	
APD	05B
Indice :	00