

ACCES LOCAL ENCOMBRANTS LOGEMENTS MFLA

ACCES HALL LOGEMENTS MFLA

ACCES LOCAL VÉLO LOGEMENTS MFLA + BUREAUX AH

ZONE NON CONCERNÉE

Local encombrants

accès R-1

accès étages

asc.

SAS

hall

local vélos

PLAN DE COMMERCIALISATION


Chêne Rouge

Avenue Robert Chasteland 44700 ORVAULT
34 LOGEMENTS



10 boulevard Charles Gautier,
44800 Saint Herblain

PLAN SYNOPTIQUE RDC

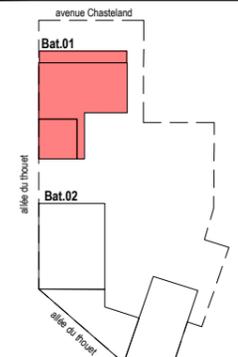


PLAN DE REPERAGE SANS ECHELLE



0 1m 2m 4m

INDICE : 1 | 24 / 03 / 2025

Le présent plan exprime les dispositions générales de l'appartement susceptibles d'adaptation technique, de dimension et d'organisation en fonction des nécessités techniques de réalisation. Les côtes et les surfaces peuvent subir des modifications mineures lors de l'élaboration des plans d'exécution. Les poutres, poteaux, soffites et faux-plafonds, n'apparaissent pas systématiquement. La surface des placards est comprise dans la surface des pièces attenantes. L'aménagement de la cuisine est donné à titre indicatif.

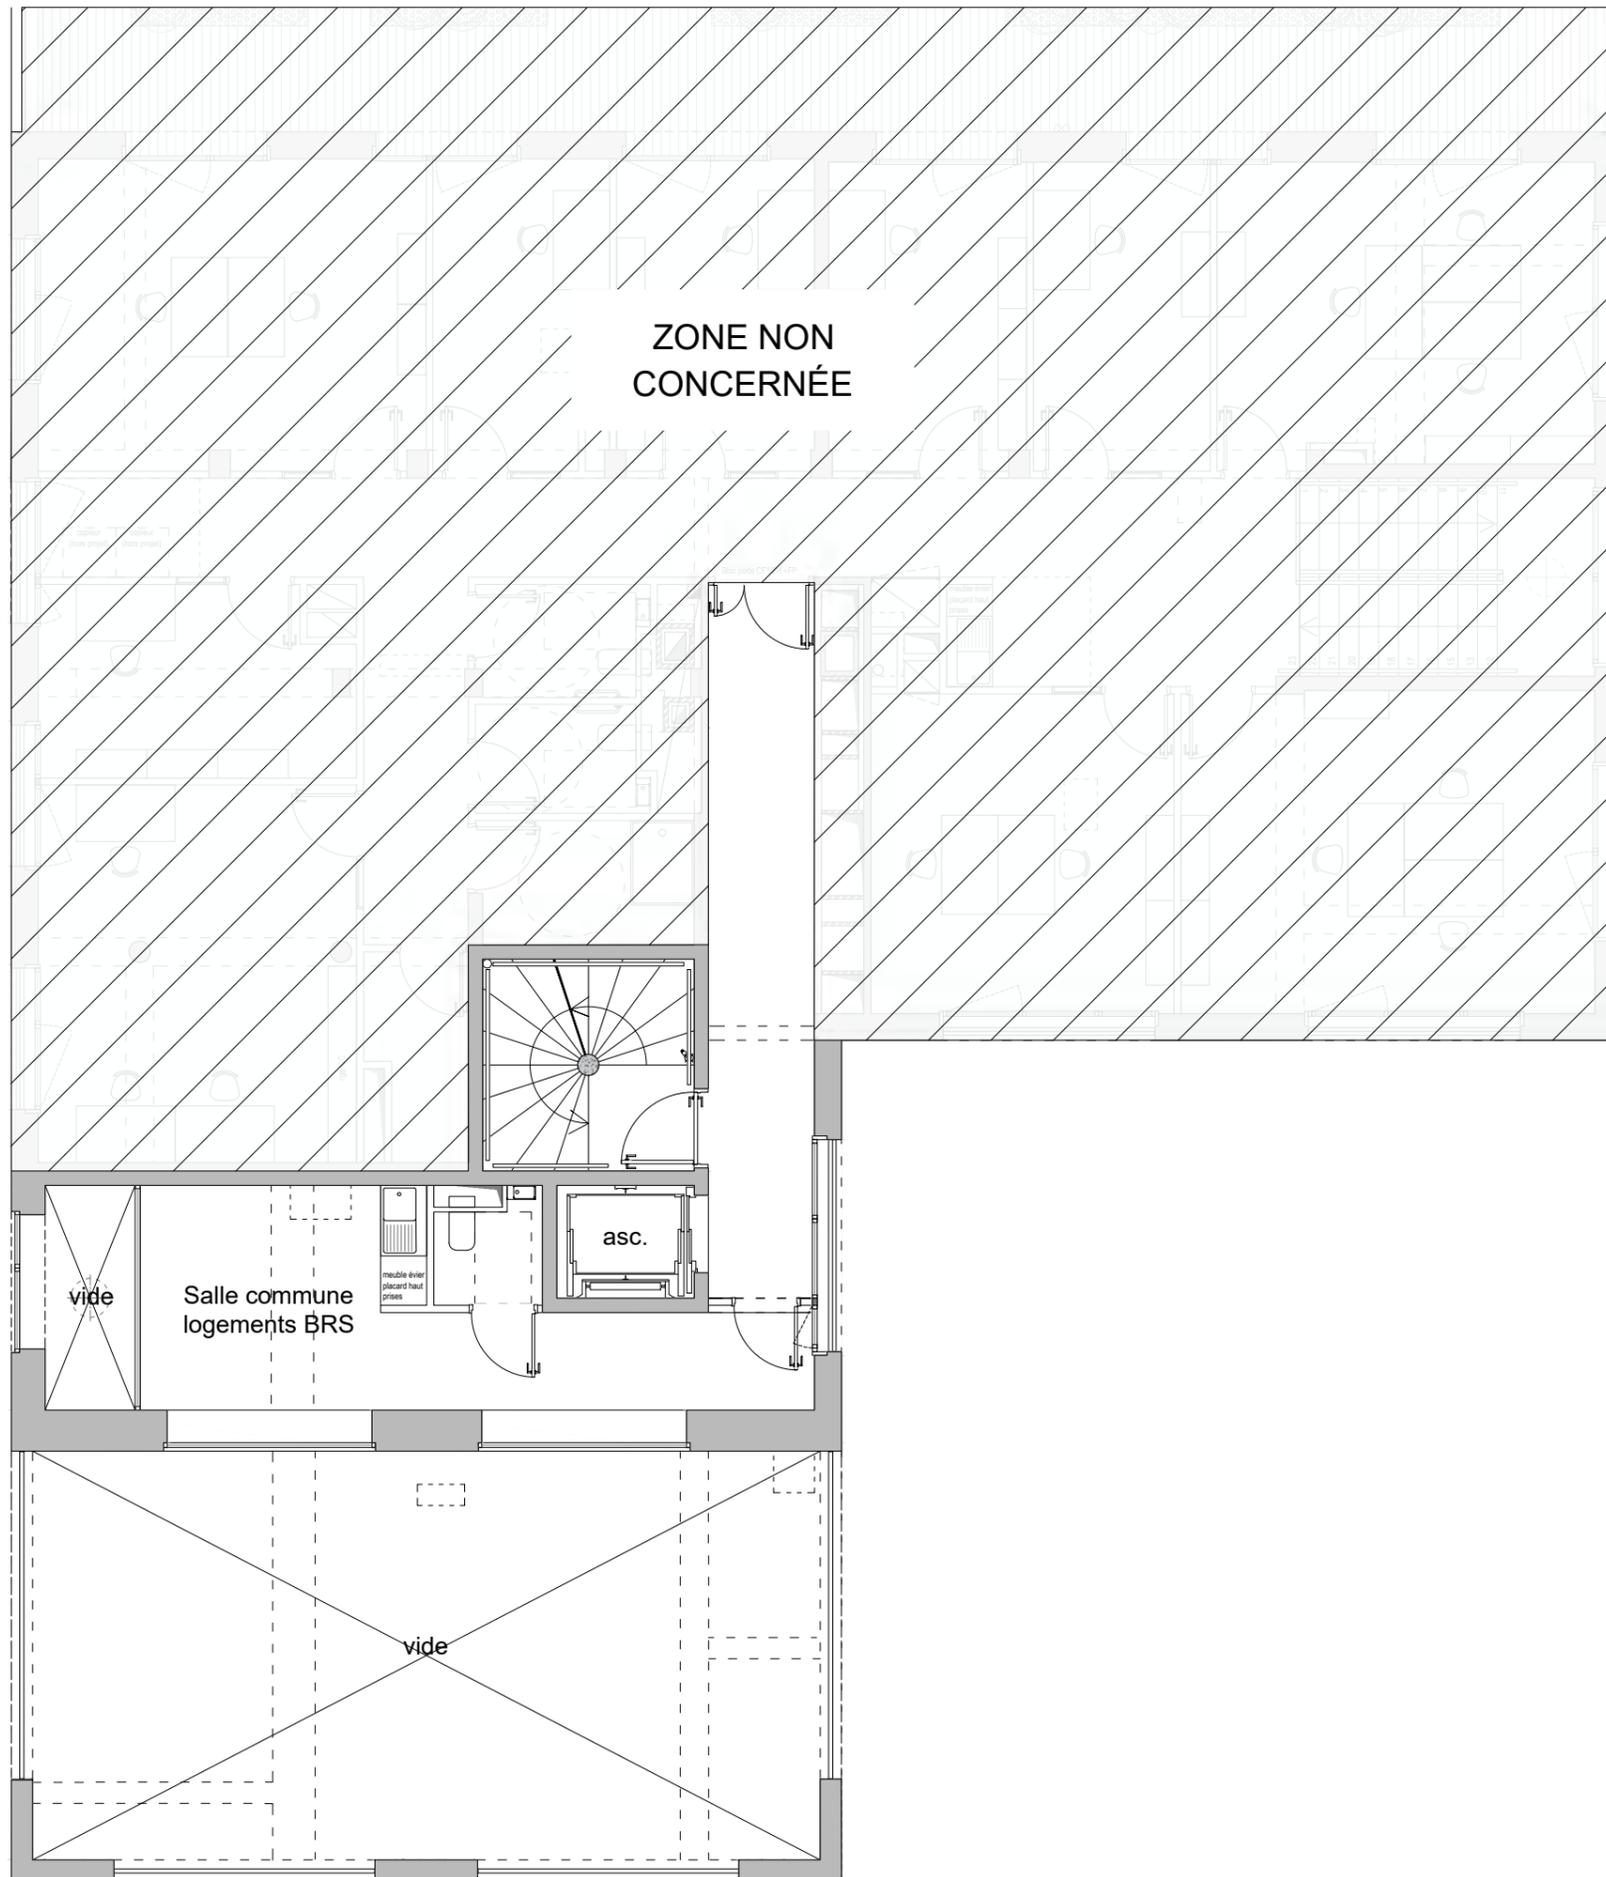

PLAN DE COMMERCIALISATION


Chêne Rouge

Avenue Robert Chasteland 44700 ORVAULT
34 LOGEMENTS



10 boulevard Charles
Gautier,
44800 Saint Herblain

PLAN SYNOPTIQUE R+1

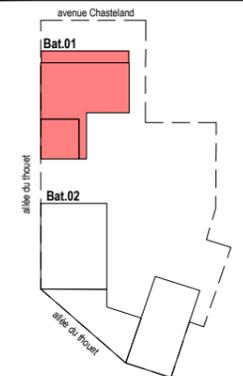


PLAN DE REPERAGE SANS ECHELLE



0 1m 2m 4m

INDICE : 1 | 24 / 03 / 2025

Le présent plan exprime les dispositions générales de l'appartement susceptibles d'adaptation technique, de dimension et d'organisation en fonction des nécessités techniques de réalisation. Les côtes et les surfaces peuvent subir des modifications mineures lors de l'élaboration des plans d'exécution. Les poutres, poteaux, soffites et faux-plafonds, n'apparaissent pas systématiquement. La surface des placards est comprise dans la surface des pièces attenantes. L'aménagement de la cuisine est donné à titre indicatif.

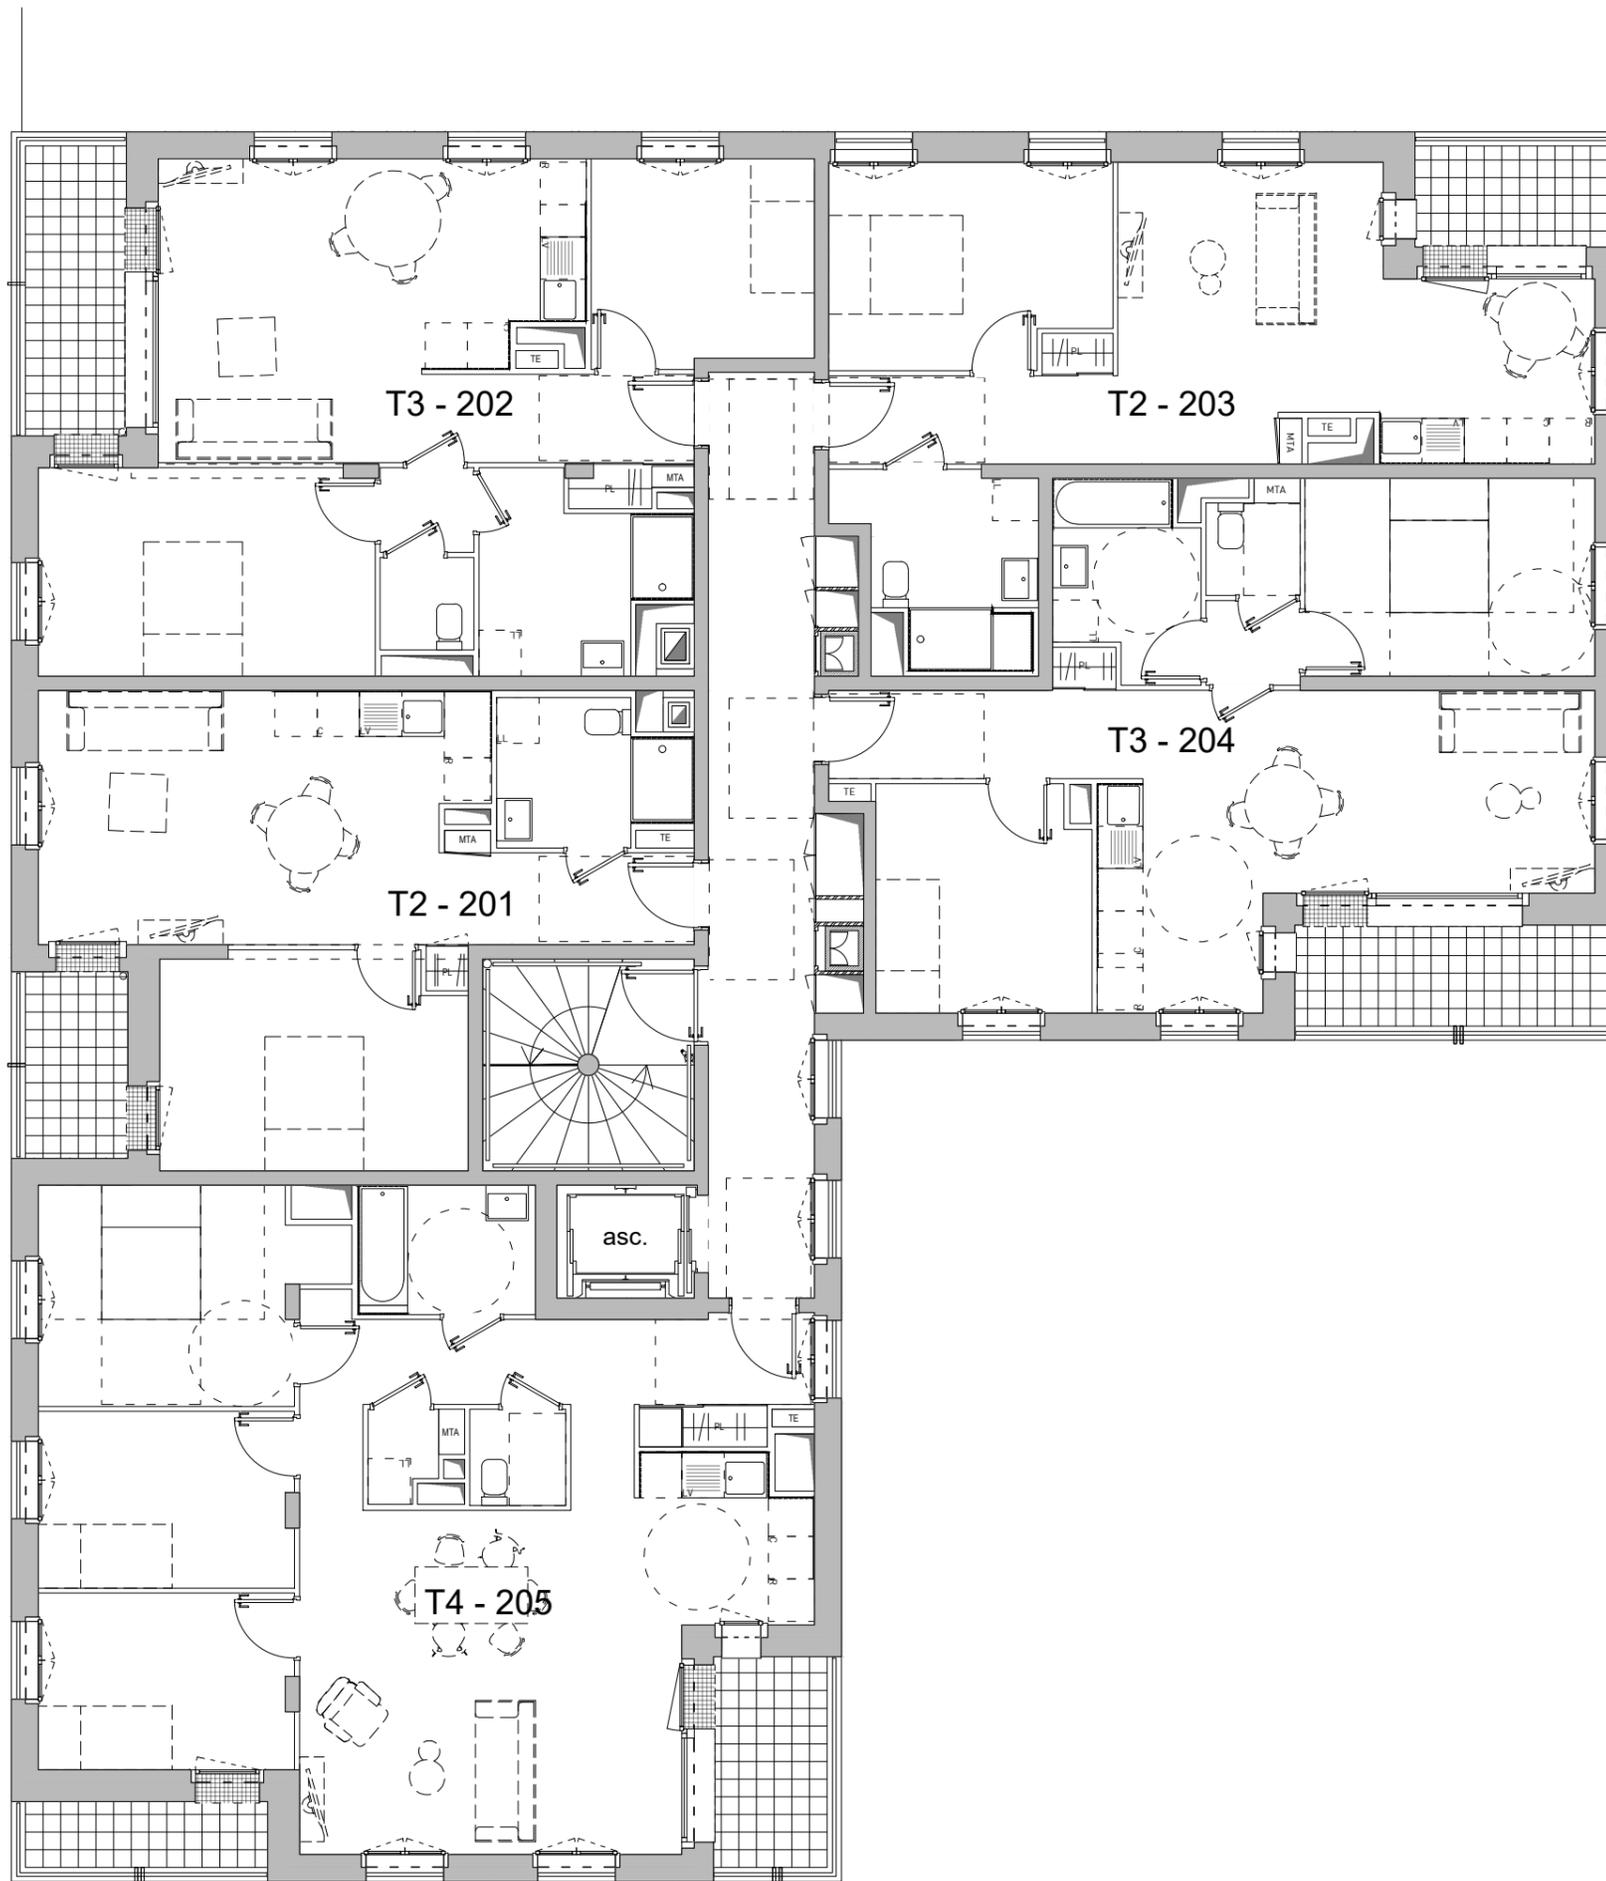

PLAN DE COMMERCIALISATION


Chêne Rouge

Avenue Robert Chasteland 44700 ORVAULT
34 LOGEMENTS



10 boulevard Charles
Gautier,
44800 Saint Herblain

PLAN SYNOPTIQUE R+2

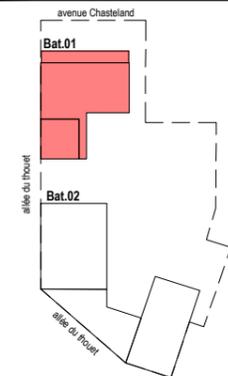


PLAN DE REPERAGE SANS ECHELLE



0 1m 2m 4m

INDICE : 1 | 24 / 03 / 2025

Le présent plan exprime les dispositions générales de l'appartement susceptibles d'adaptation technique, de dimension et d'organisation en fonction des nécessités techniques de réalisation. Les côtes et les surfaces peuvent subir des modifications mineures lors de l'élaboration des plans d'exécution. Les poutres, poteaux, soffites et faux-plafonds, n'apparaissent pas systématiquement. La surface des placards est comprise dans la surface des pièces attenantes. L'aménagement de la cuisine est donné à titre indicatif.

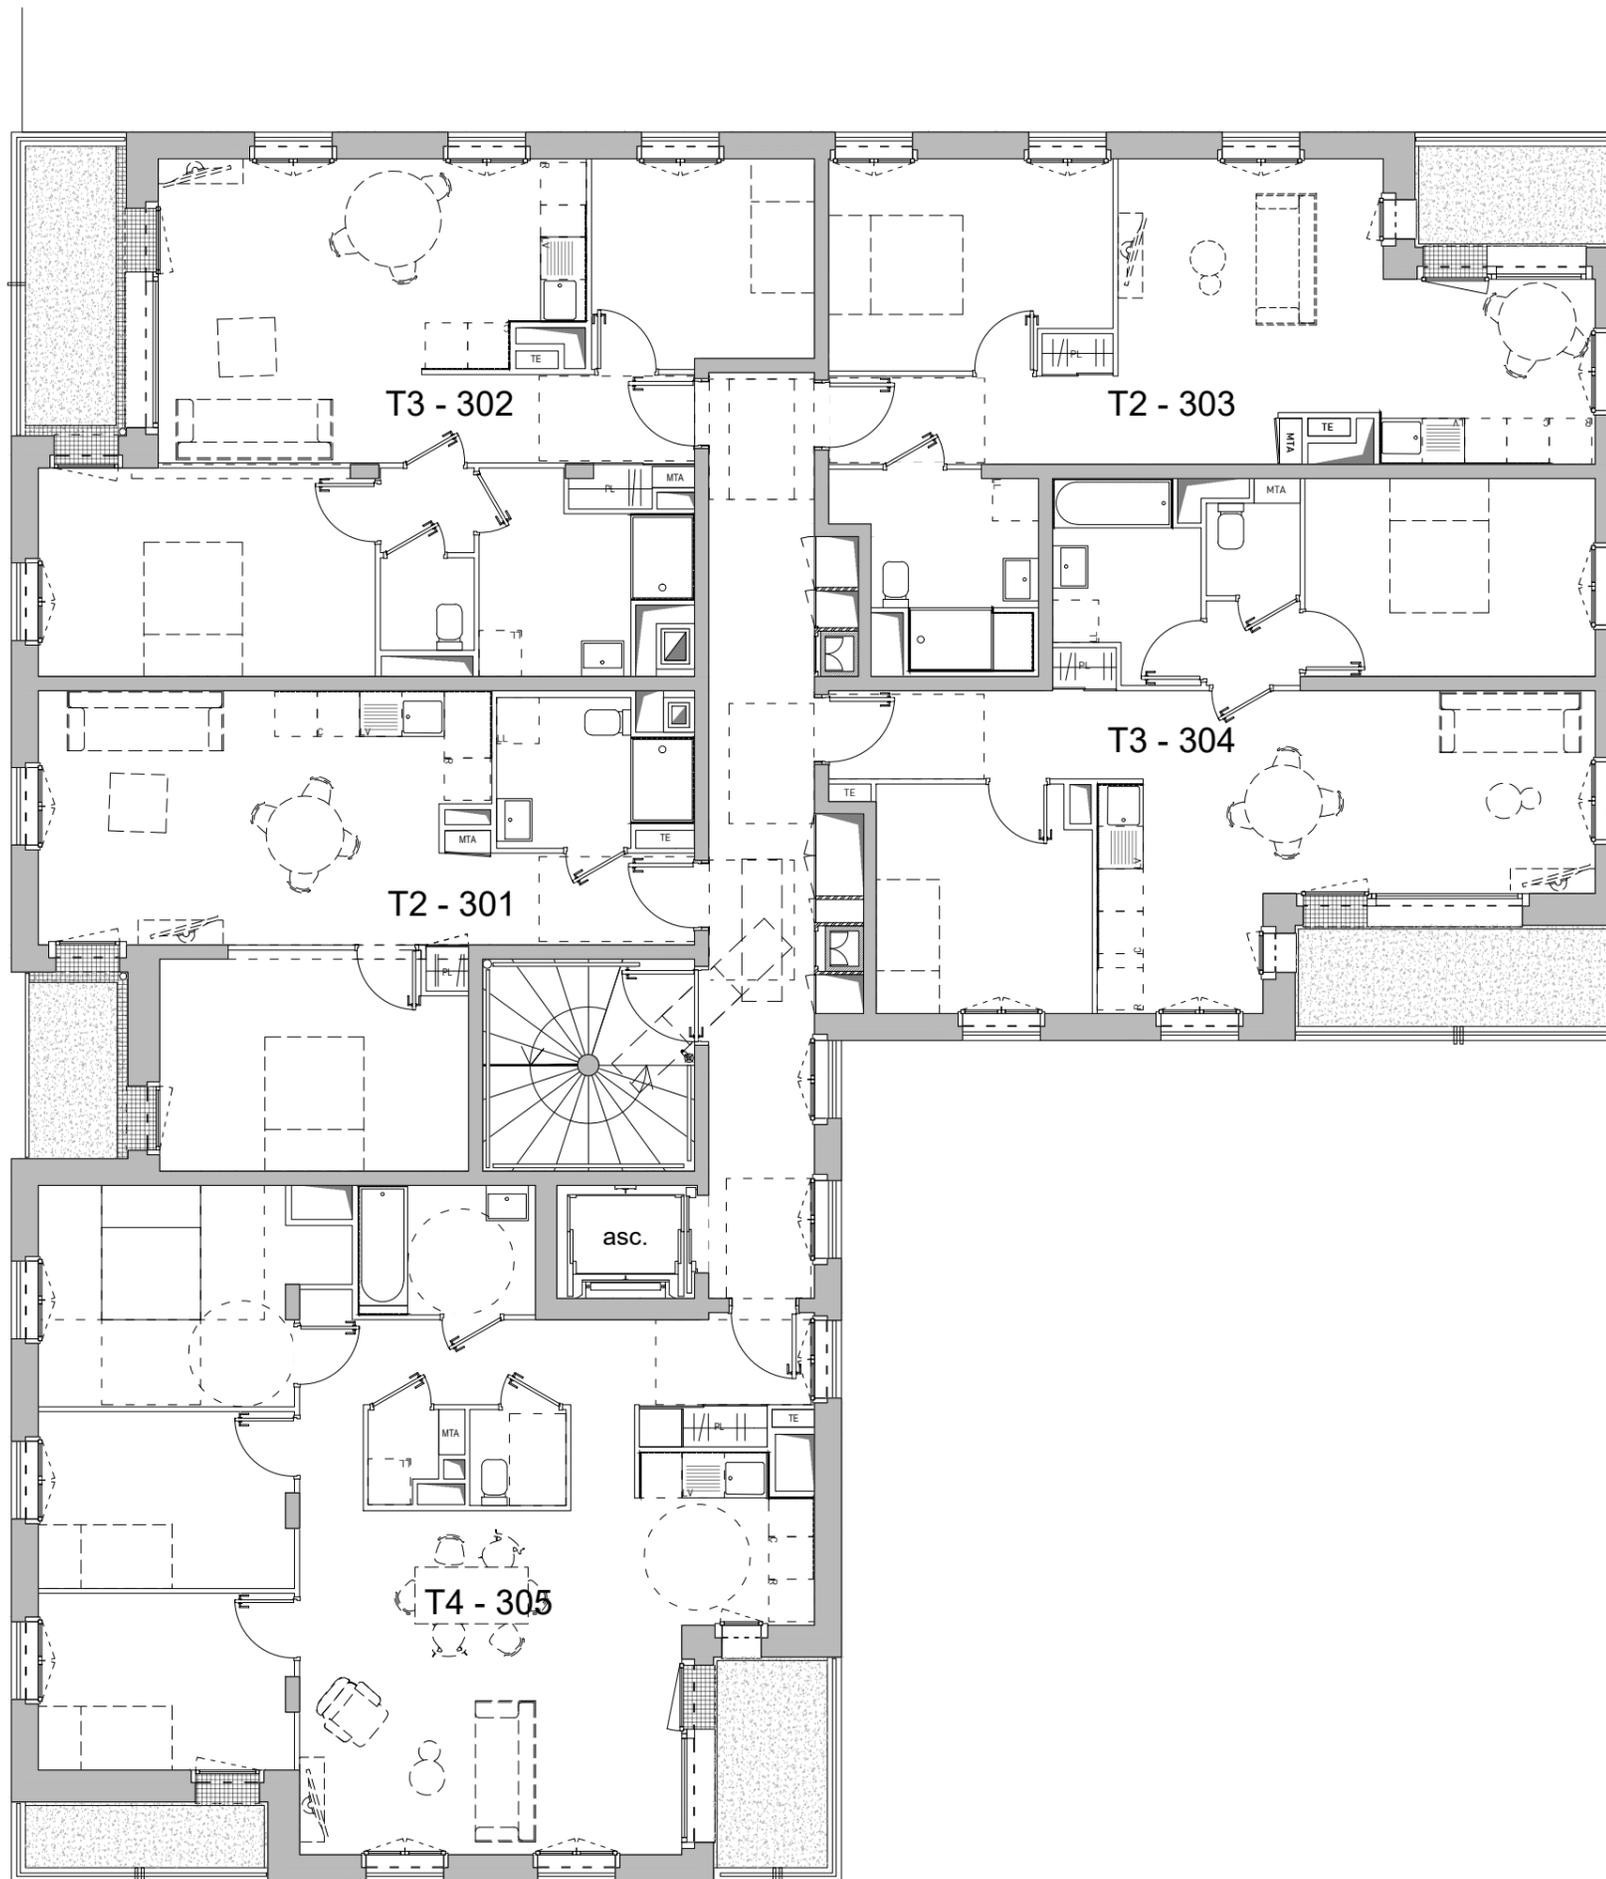

PLAN DE COMMERCIALISATION


Chêne Rouge

Avenue Robert Chasteland 44700 ORVAULT
34 LOGEMENTS



10 boulevard Charles
Gautier,
44800 Saint Herblain

PLAN SYNOPTIQUE R+3

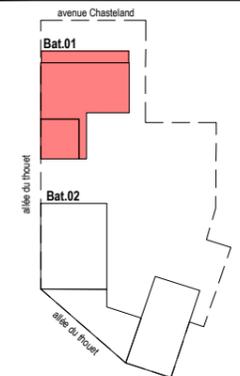


PLAN DE REPERAGE SANS ECHELLE



0 1m 2m 4m

INDICE : 1 | 24 / 03 / 2025

Le présent plan exprime les dispositions générales de l'appartement susceptibles d'adaptation technique, de dimension et d'organisation en fonction des nécessités techniques de réalisation. Les côtes et les surfaces peuvent subir des modifications mineures lors de l'élaboration des plans d'exécution. Les poutres, poteaux, soffites et faux-plafonds, n'apparaissent pas systématiquement. La surface des placards est comprise dans la surface des pièces attenantes. L'aménagement de la cuisine est donné à titre indicatif.

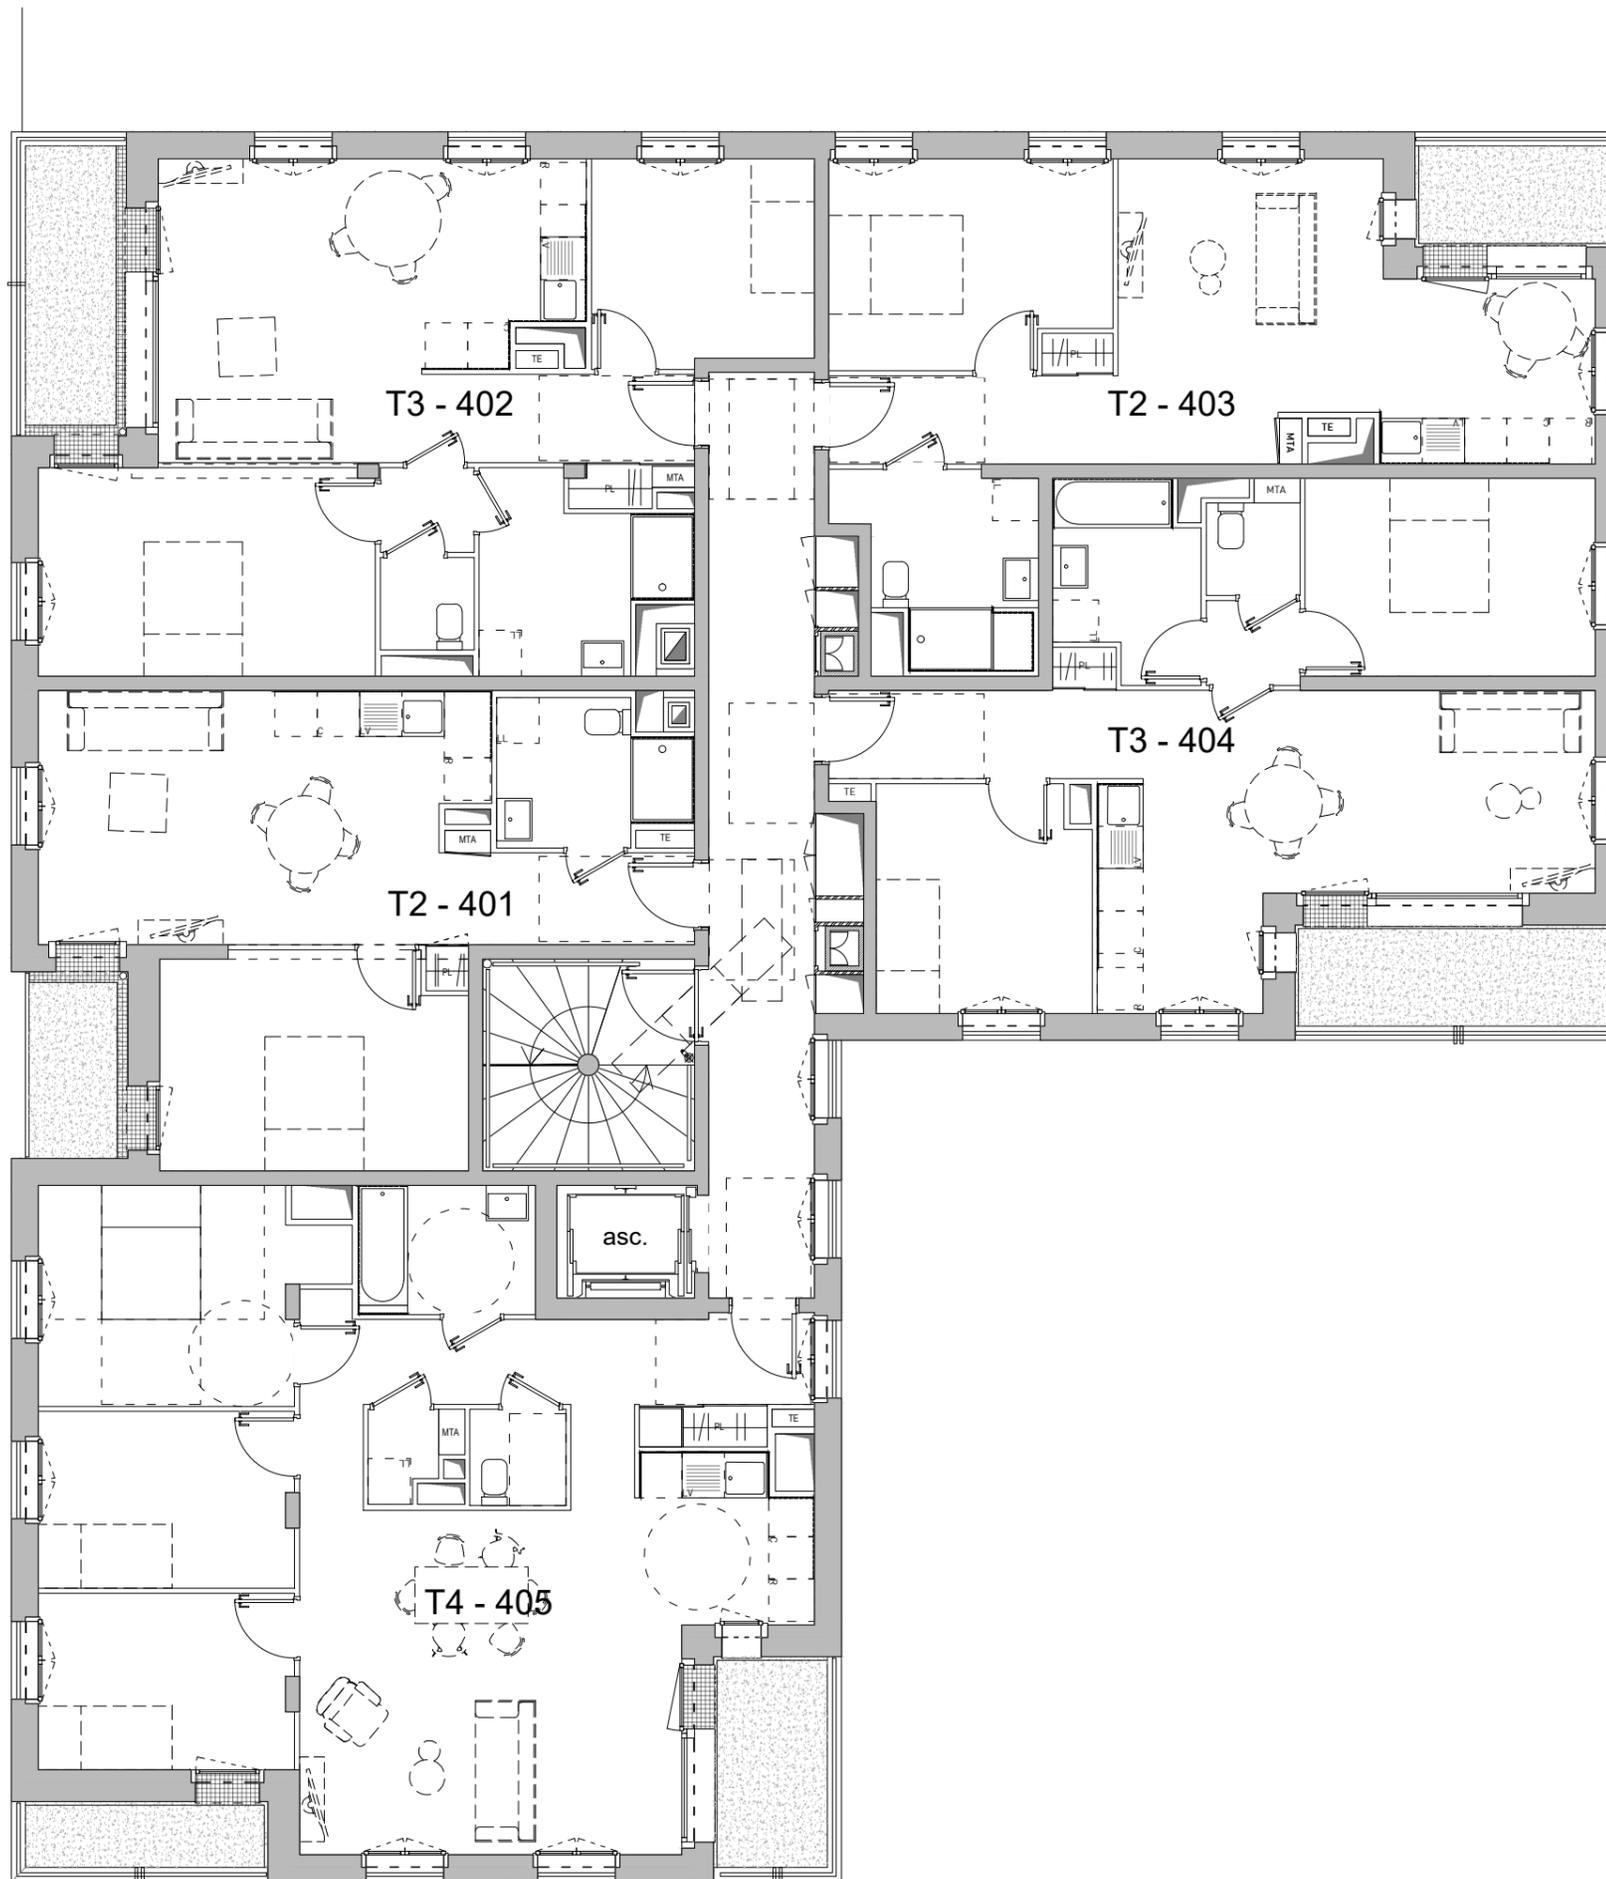

PLAN DE COMMERCIALISATION


Chêne Rouge

Avenue Robert Chasteland 44700 ORVAULT
34 LOGEMENTS



10 boulevard Charles
Gautier,
44800 Saint Herblain

PLAN SYNOPTIQUE R+4

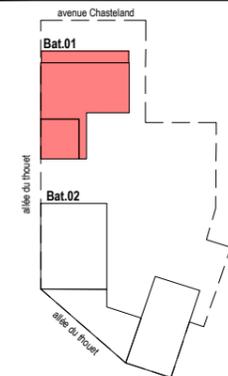


PLAN DE REPERAGE SANS ECHELLE



0 1m 2m 4m

INDICE : 1 | 24 / 03 / 2025

Le présent plan exprime les dispositions générales de l'appartement susceptibles d'adaptation technique, de dimension et d'organisation en fonction des nécessités techniques de réalisation. Les côtes et les surfaces peuvent subir des modifications mineures lors de l'élaboration des plans d'exécution. Les poutres, poteaux, soffites et faux-plafonds, n'apparaissent pas systématiquement. La surface des placards est comprise dans la surface des pièces attenantes. L'aménagement de la cuisine est donné à titre indicatif.

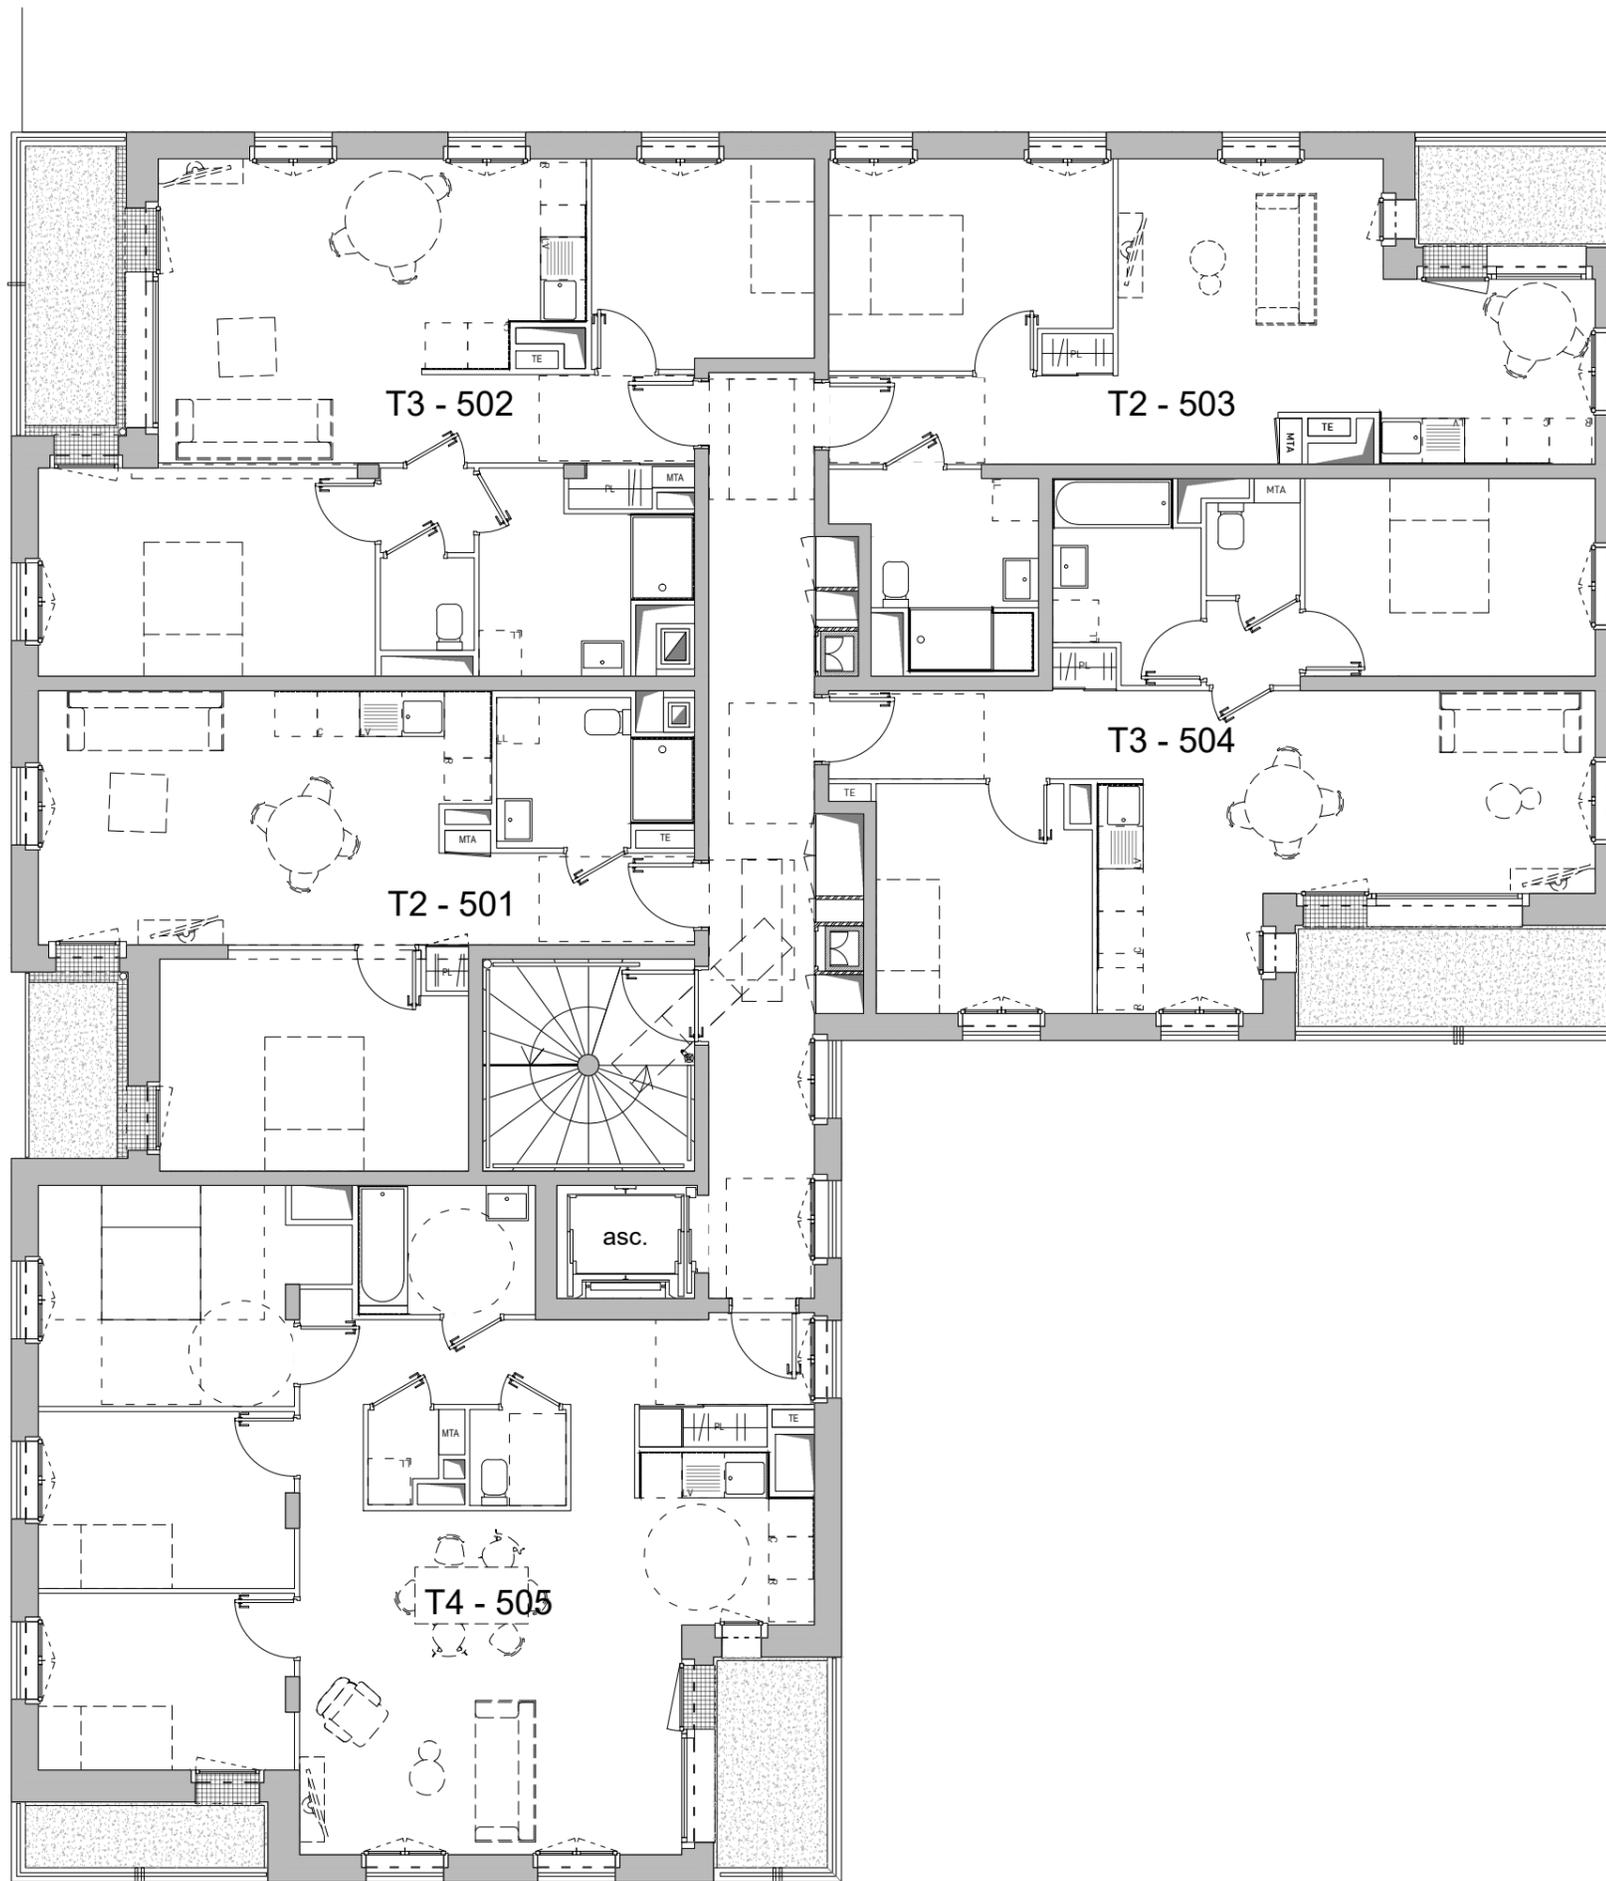

PLAN DE COMMERCIALISATION


Chêne Rouge

Avenue Robert Chasteland 44700 ORVAULT
34 LOGEMENTS



10 boulevard Charles
Gautier,
44800 Saint Herblain

PLAN SYNOPTIQUE R+5

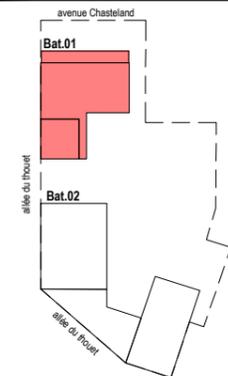


PLAN DE REPERAGE SANS ECHELLE



0 1m 2m 4m

INDICE : 1 | 24 / 03 / 2025

Le présent plan exprime les dispositions générales de l'appartement susceptibles d'adaptation technique, de dimension et d'organisation en fonction des nécessités techniques de réalisation. Les côtes et les surfaces peuvent subir des modifications mineures lors de l'élaboration des plans d'exécution. Les poutres, poteaux, soffites et faux-plafonds, n'apparaissent pas systématiquement. La surface des placards est comprise dans la surface des pièces attenantes. L'aménagement de la cuisine est donné à titre indicatif.

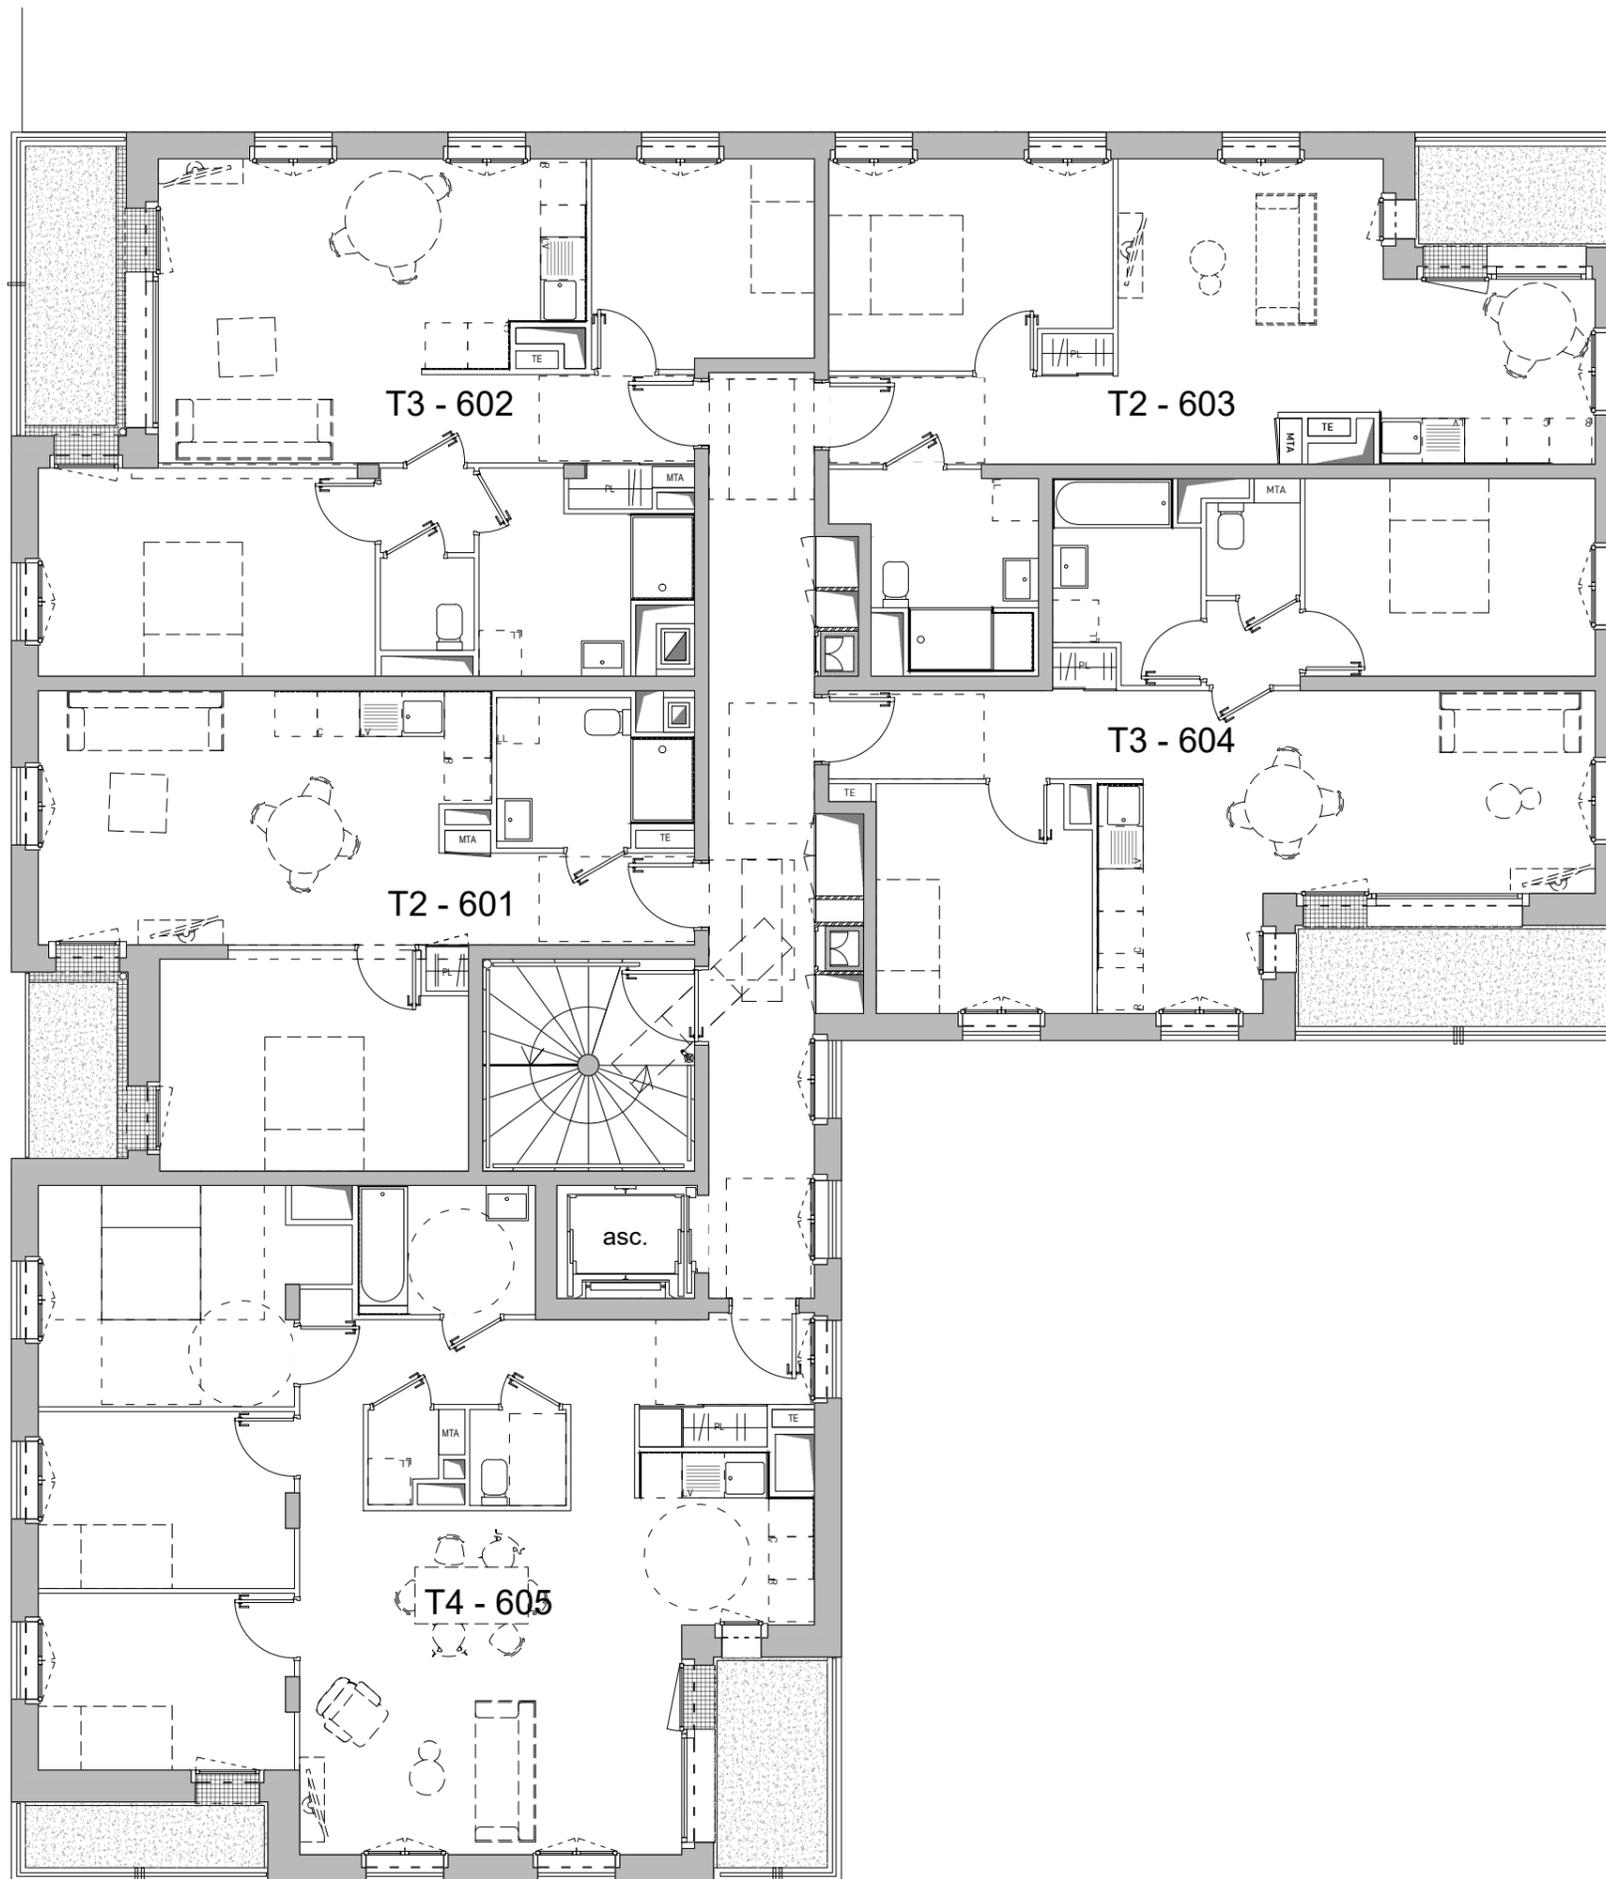

PLAN DE COMMERCIALISATION


Chêne Rouge

Avenue Robert Chasteland 44700 ORVAULT
34 LOGEMENTS



10 boulevard Charles
Gautier,
44800 Saint Herblain

PLAN SYNOPTIQUE R+6

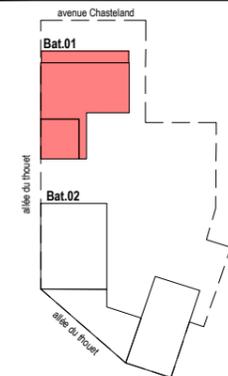


PLAN DE REPERAGE SANS ECHELLE



0 1m 2m 4m

INDICE : 1 | 24 / 03 / 2025

Le présent plan exprime les dispositions générales de l'appartement susceptibles d'adaptation technique, de dimension et d'organisation en fonction des nécessités techniques de réalisation. Les côtes et les surfaces peuvent subir des modifications mineures lors de l'élaboration des plans d'exécution. Les poutres, poteaux, soffites et faux-plafonds, n'apparaissent pas systématiquement. La surface des placards est comprise dans la surface des pièces attenantes. L'aménagement de la cuisine est donné à titre indicatif.

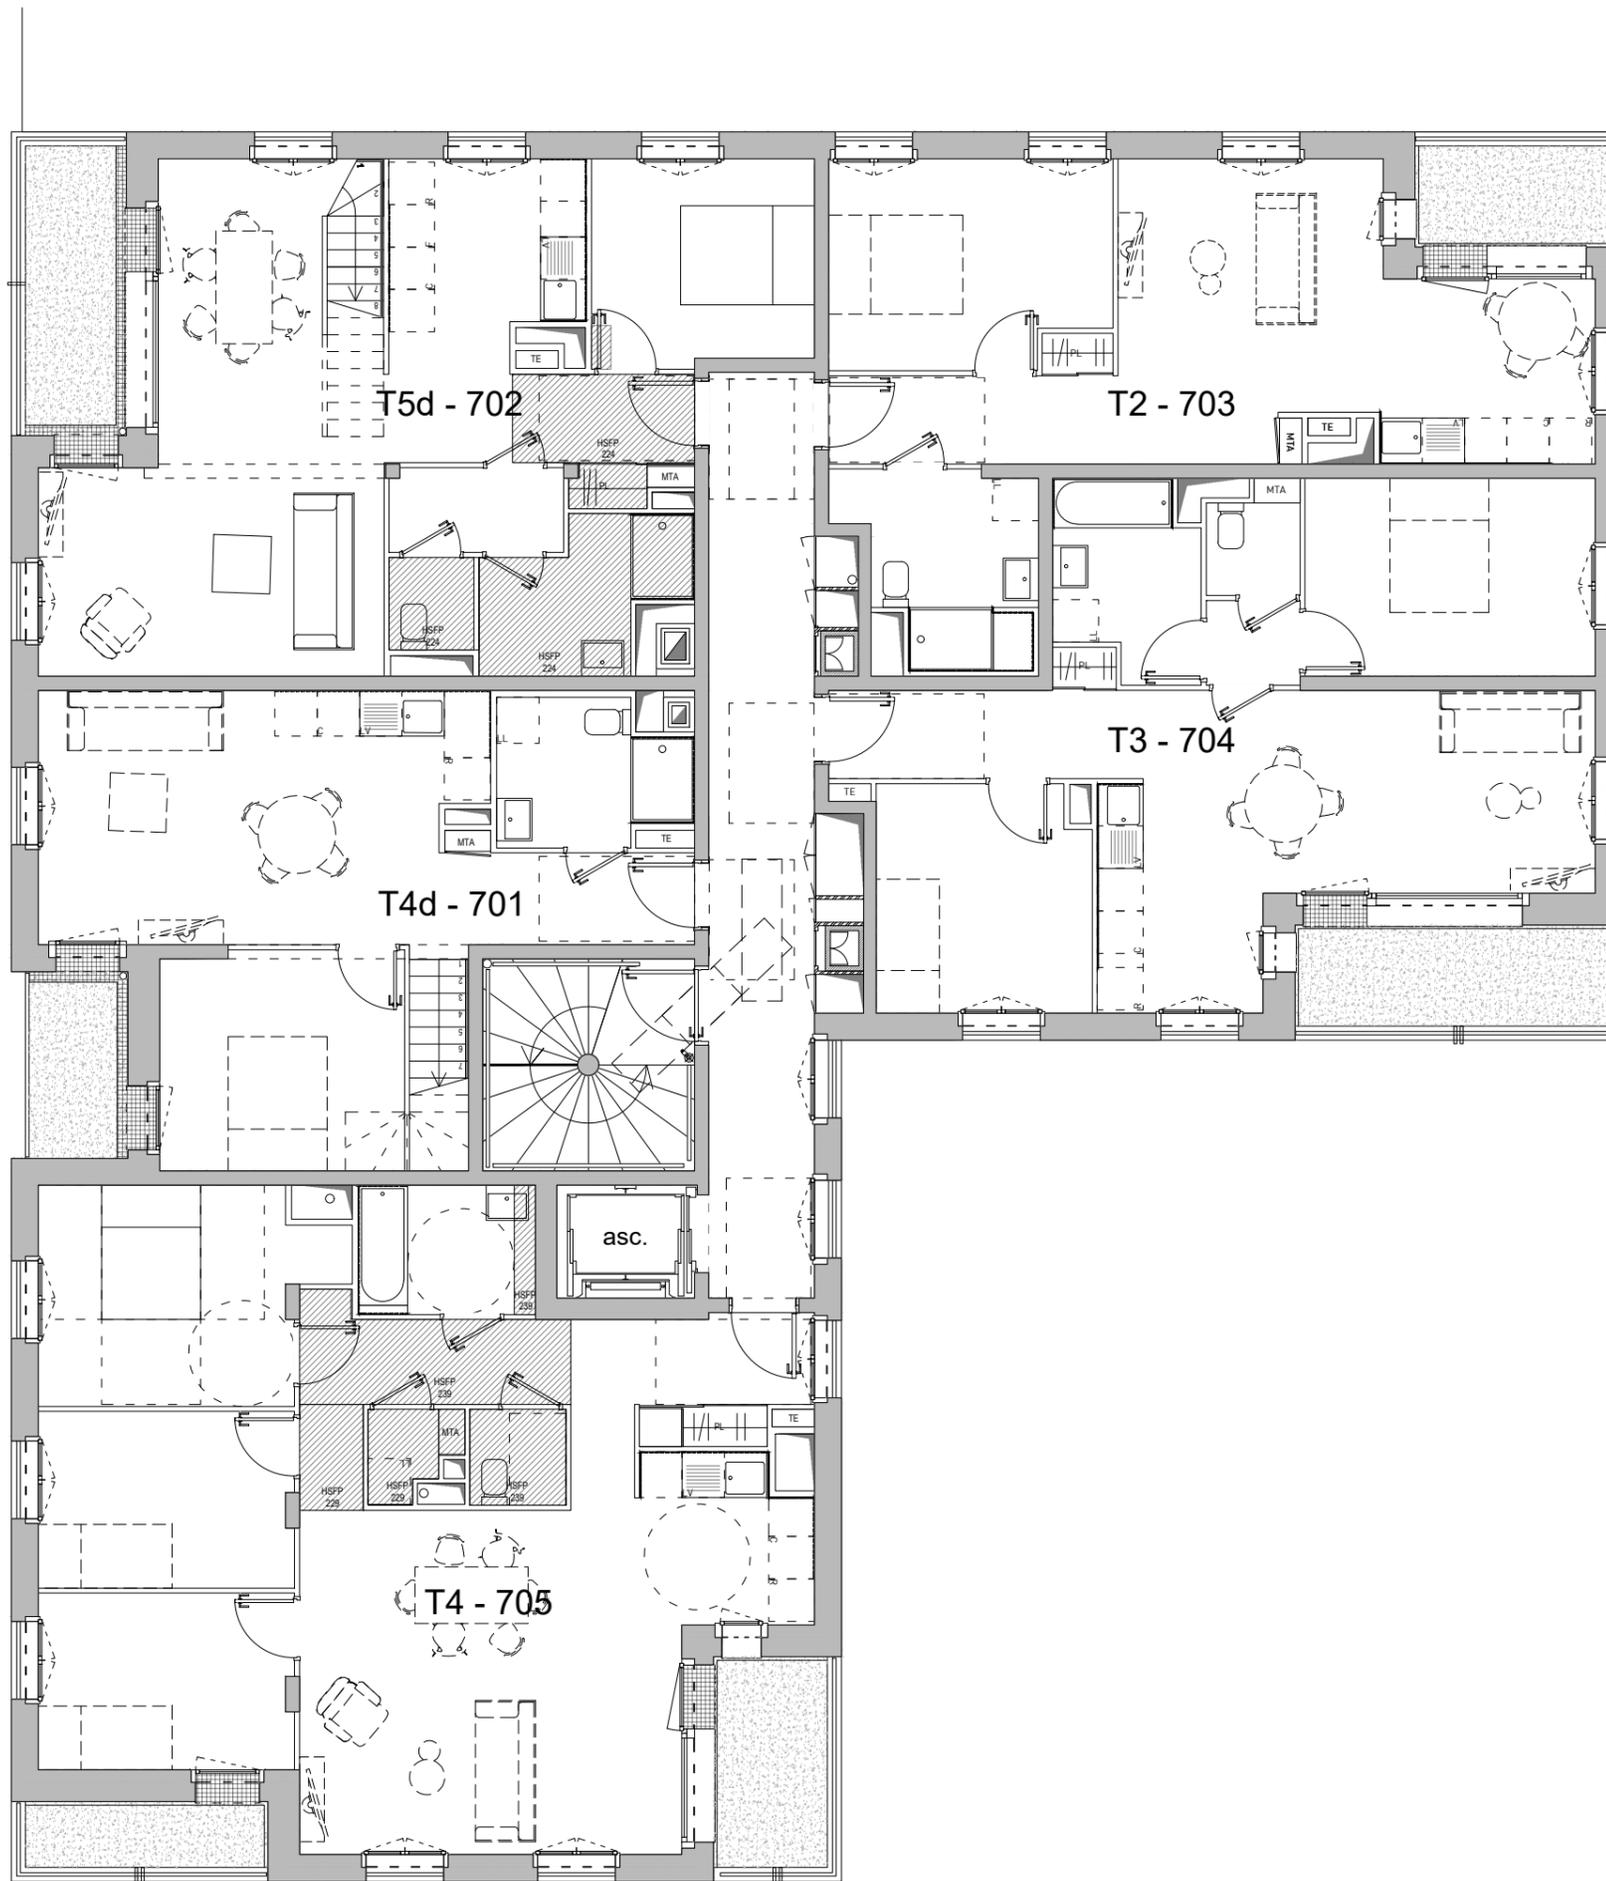

PLAN DE COMMERCIALISATION


Chêne Rouge

Avenue Robert Chasteland 44700 ORVAULT
34 LOGEMENTS



10 boulevard Charles
Gautier,
44800 Saint Herblain

PLAN SYNOPTIQUE R+7

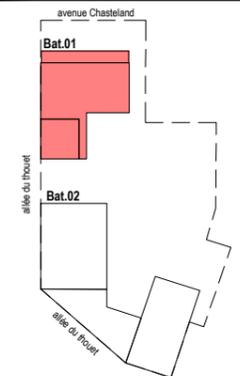


PLAN DE REPERAGE SANS ECHELLE



0 1m 2m 4m

INDICE : 1 | 24 / 03 / 2025

Le présent plan exprime les dispositions générales de l'appartement susceptibles d'adaptation technique, de dimension et d'organisation en fonction des nécessités techniques de réalisation. Les côtes et les surfaces peuvent subir des modifications mineures lors de l'élaboration des plans d'exécution. Les poutres, poteaux, soffites et faux-plafonds, n'apparaissent pas systématiquement. La surface des placards est comprise dans la surface des pièces attenantes. L'aménagement de la cuisine est donné à titre indicatif.

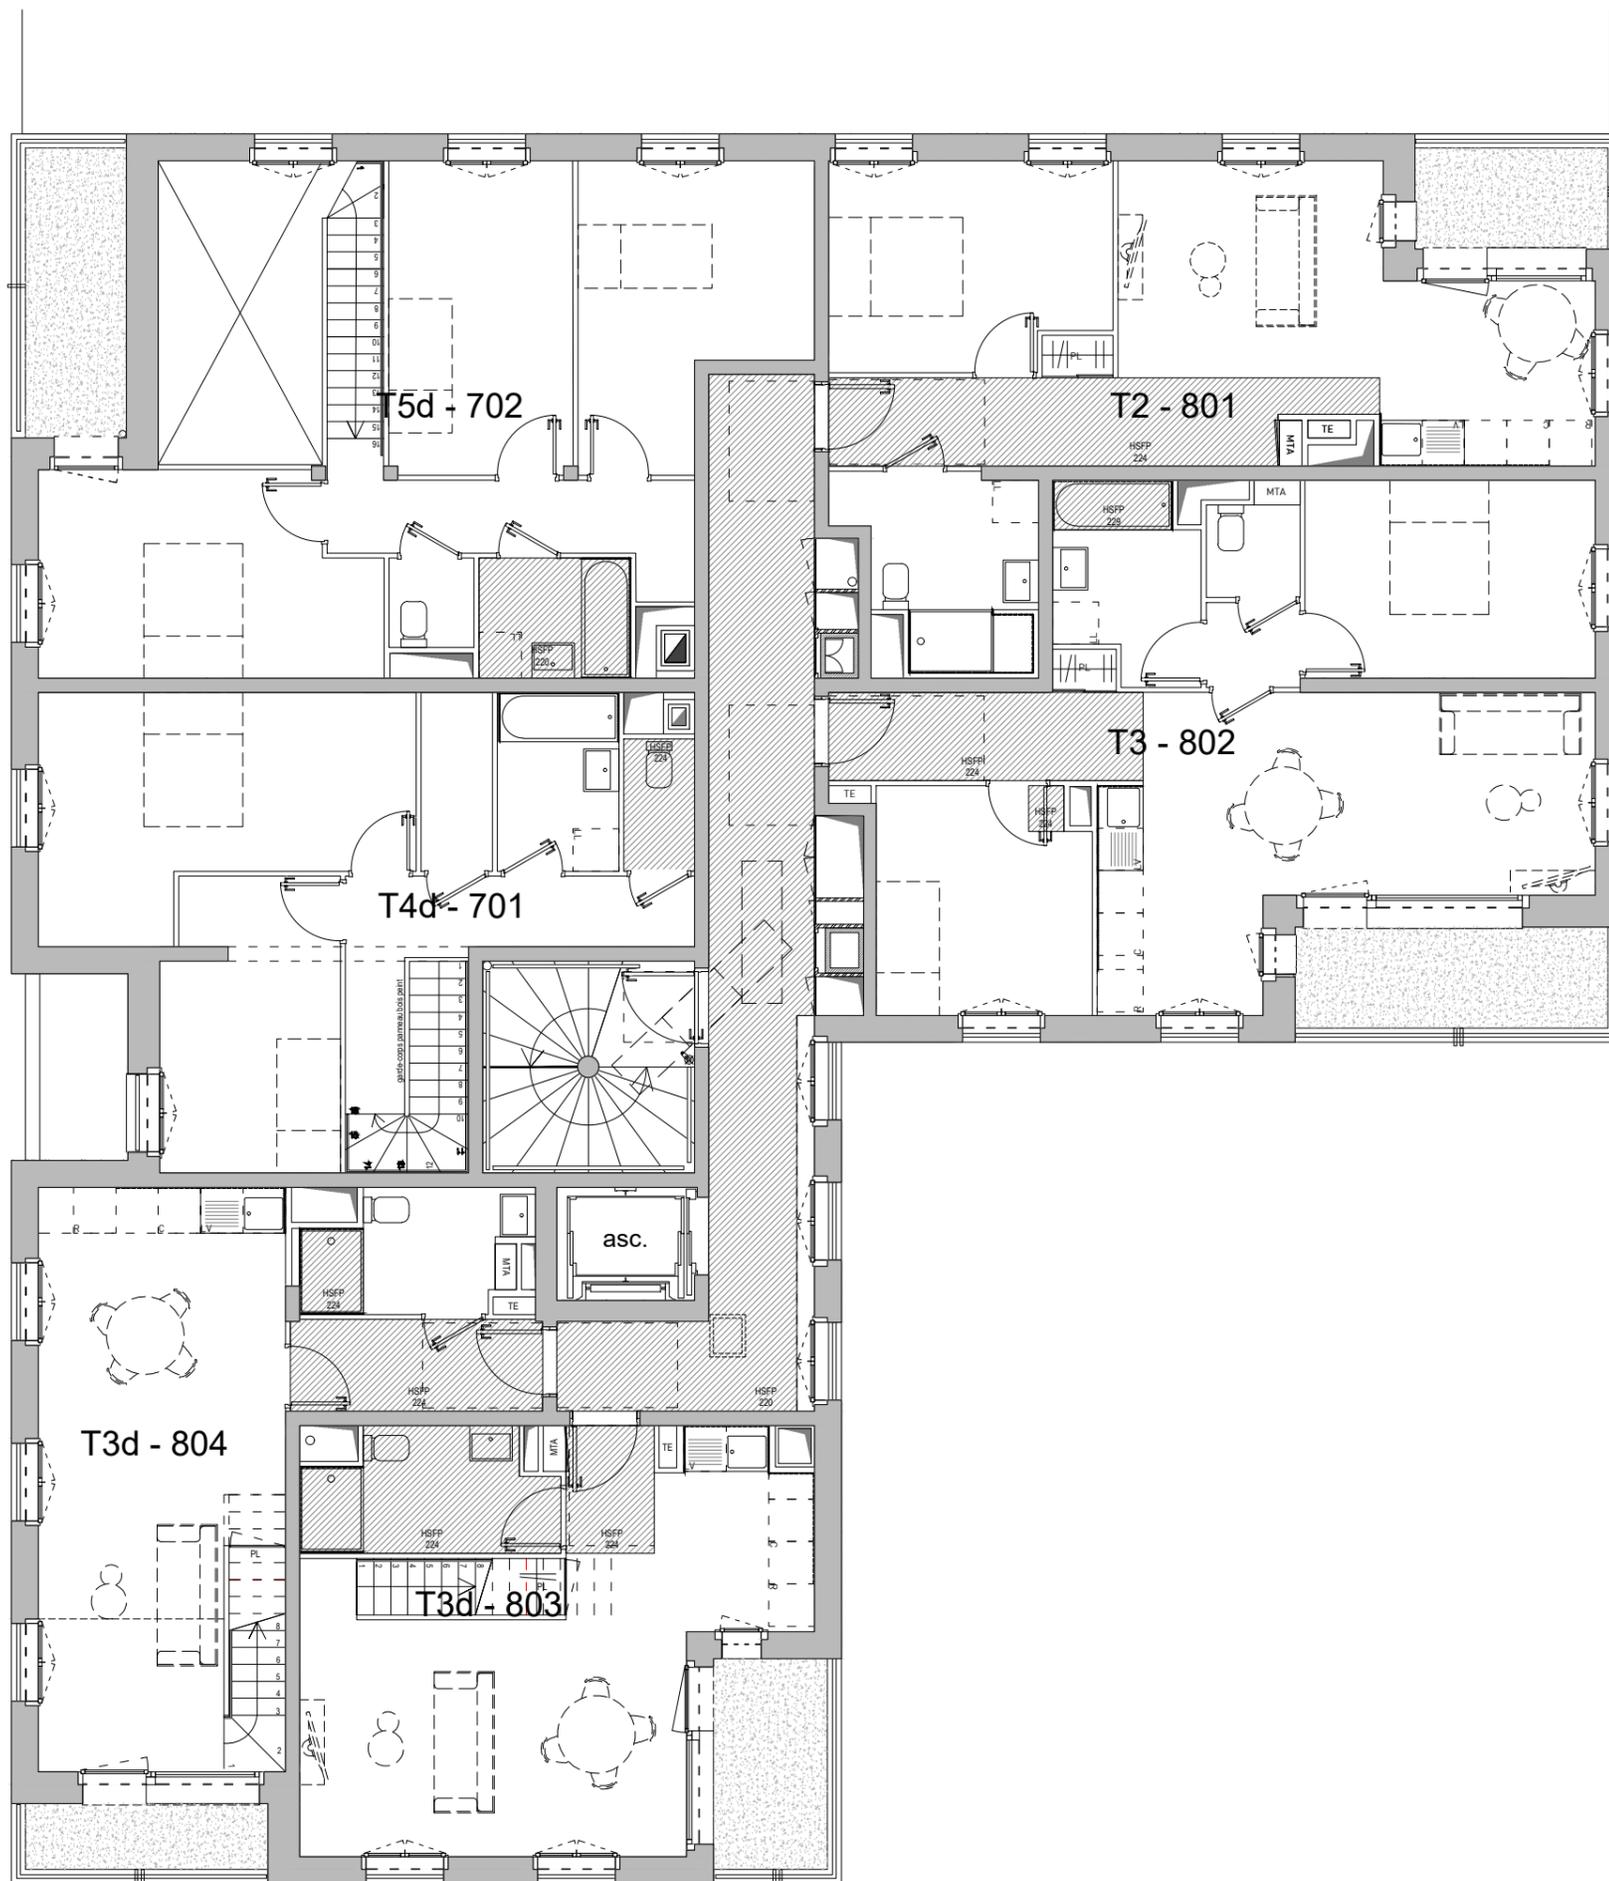

PLAN DE COMMERCIALISATION


Chêne Rouge

Avenue Robert Chasteland 44700 ORVAULT
34 LOGEMENTS



10 boulevard Charles
Gautier,
44800 Saint Herblain

PLAN SYNOPTIQUE R+8

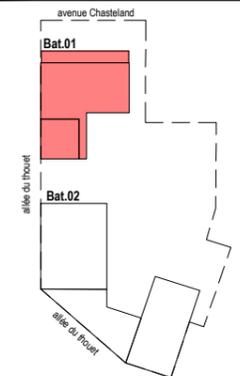


PLAN DE REPERAGE SANS ECHELLE



0 1m 2m 4m

INDICE : 1 | 24 / 03 / 2025

Le présent plan exprime les dispositions générales de l'appartement susceptibles d'adaptation technique, de dimension et d'organisation en fonction des nécessités techniques de réalisation. Les côtes et les surfaces peuvent subir des modifications mineures lors de l'élaboration des plans d'exécution. Les poutres, poteaux, soffites et faux-plafonds, n'apparaissent pas systématiquement. La surface des placards est comprise dans la surface des pièces attenantes. L'aménagement de la cuisine est donné à titre indicatif.

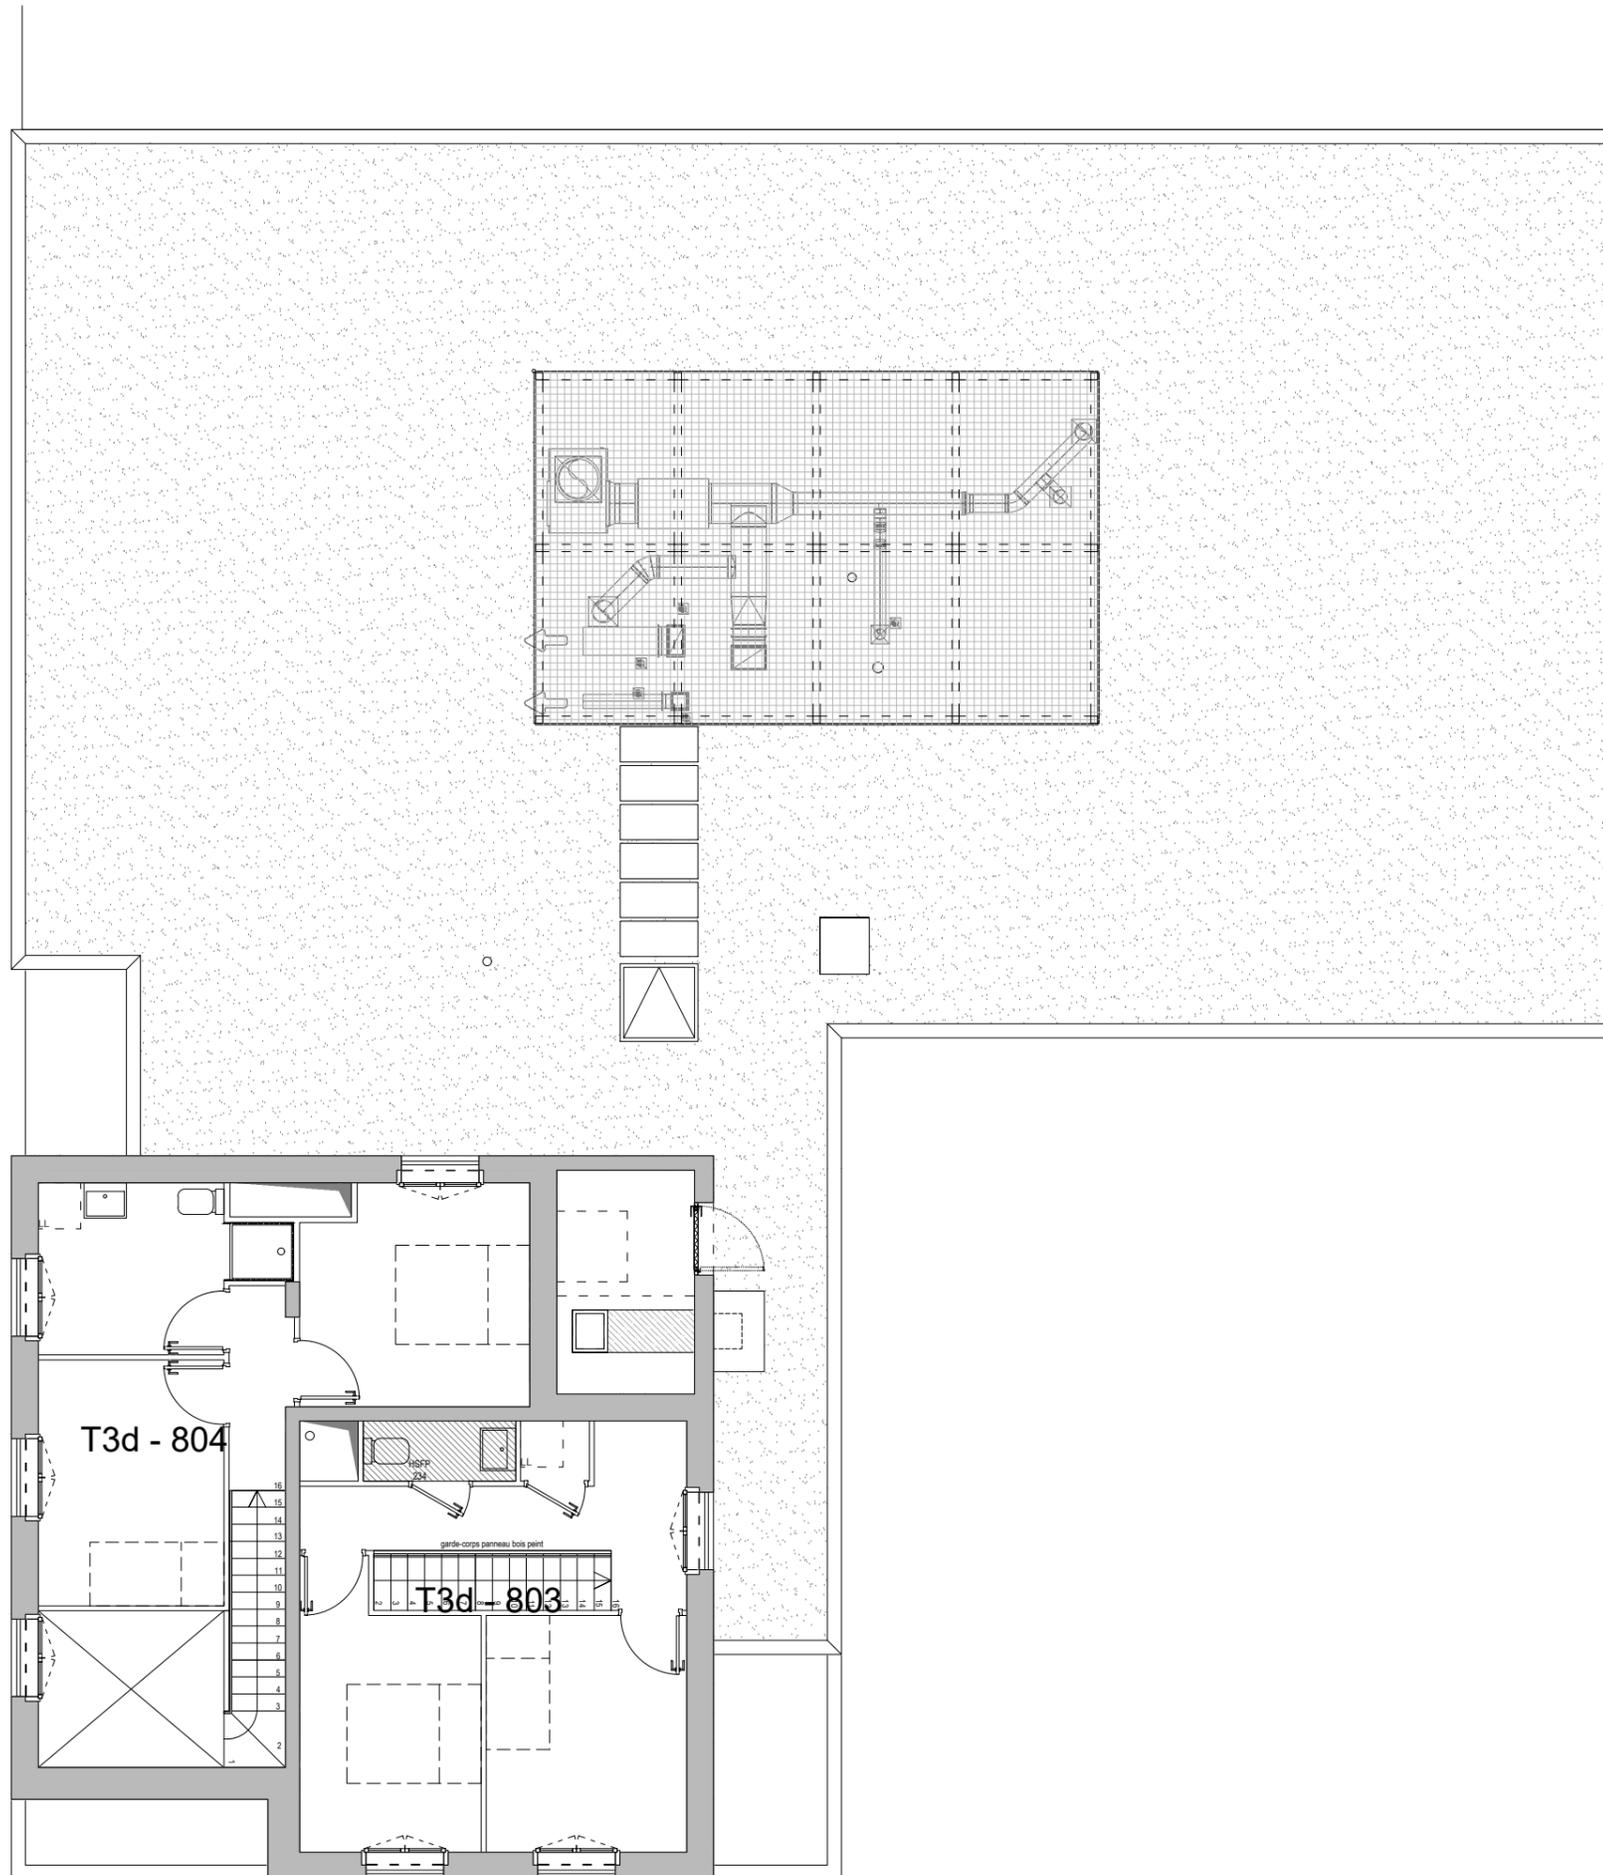

PLAN DE COMMERCIALISATION


Chêne Rouge

Avenue Robert Chasteland 44700 ORVAULT
34 LOGEMENTS




10 boulevard Charles
Gautier,
44800 Saint Herblain

PLAN SYNOPTIQUE R+9


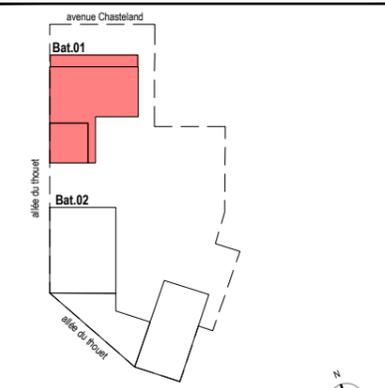


PLAN DE REPERAGE SANS ECHELLE

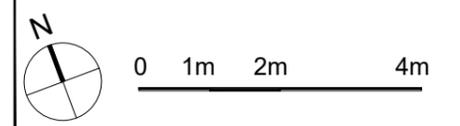


INDICE : 1 | 24 / 03 / 2025

Le présent plan exprime les dispositions générales de l'appartement susceptibles d'adaptation technique, de dimension et d'organisation en fonction des nécessités techniques de réalisation. Les côtes et les surfaces peuvent subir des modifications mineures lors de l'élaboration des plans d'exécution. Les poutres, poteaux, soffites et faux-plafonds, n'apparaissent pas systématiquement. La surface des placards est comprise dans la surface des pièces attenantes. L'aménagement de la cuisine est donné à titre indicatif.

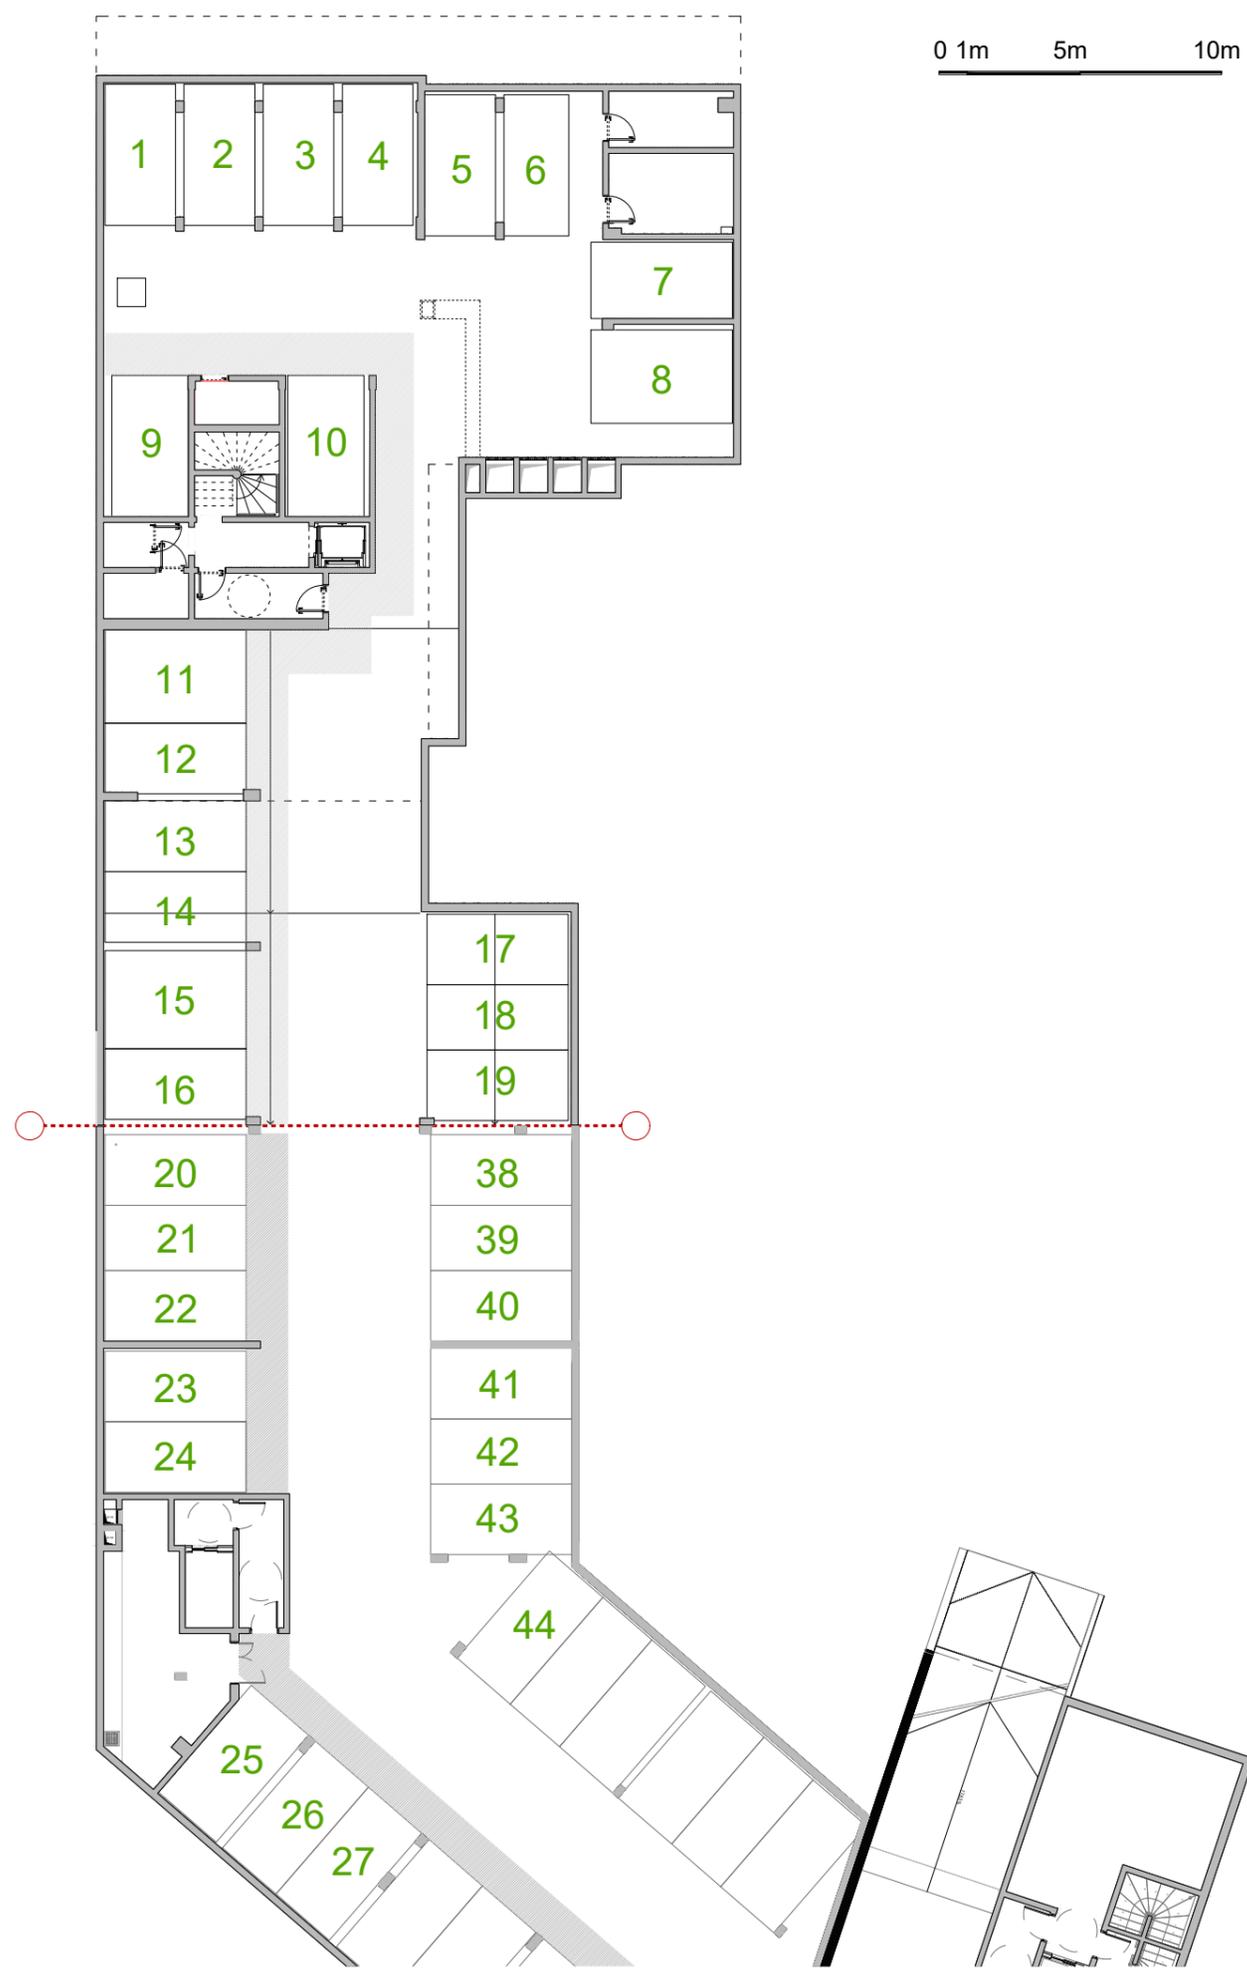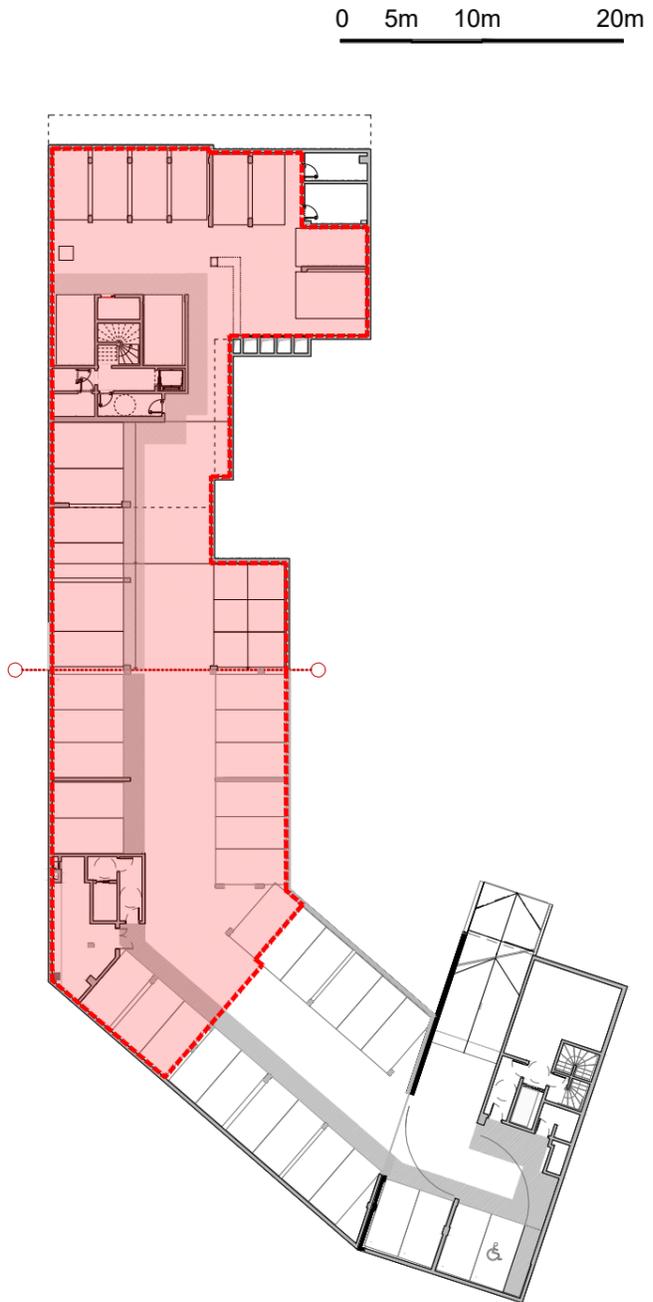

PLAN DE COMMERCIALIZATION

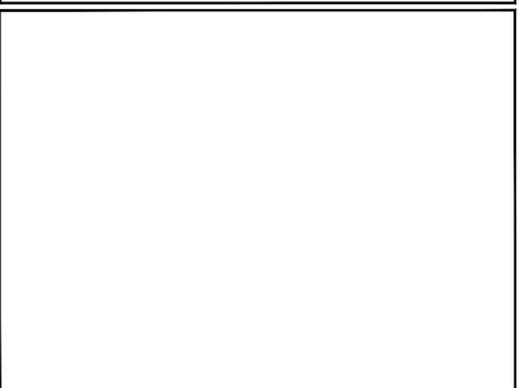


Chêne Rouge

Avenue Robert Chasteland 44700 ORVAULT
34 LOGEMENTS




10 boulevard Charles
Gautier,
44800 Saint Herblain

PLAN SYNOPTIQUE PARKING

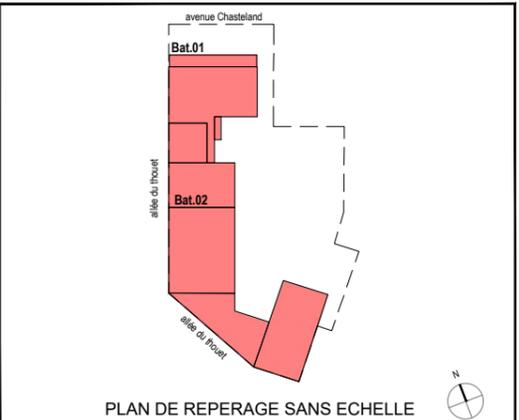

XX = logement BRS

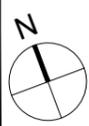

INDICE : 1 | 24 / 03 / 2025

Le présent plan exprime les dispositions générales de l'appartement susceptibles d'adaptation technique, de dimension et d'organisation en fonction des nécessités techniques de réalisation. Les côtes et les surfaces peuvent subir des modifications mineures lors de l'élaboration des plans d'exécution. Les poutres, poteaux, soffites et faux-plafonds, n'apparaissent pas systématiquement. La surface des placards est comprise dans la surface des pièces attenantes. L'aménagement de la cuisine est donné à titre indicatif.