


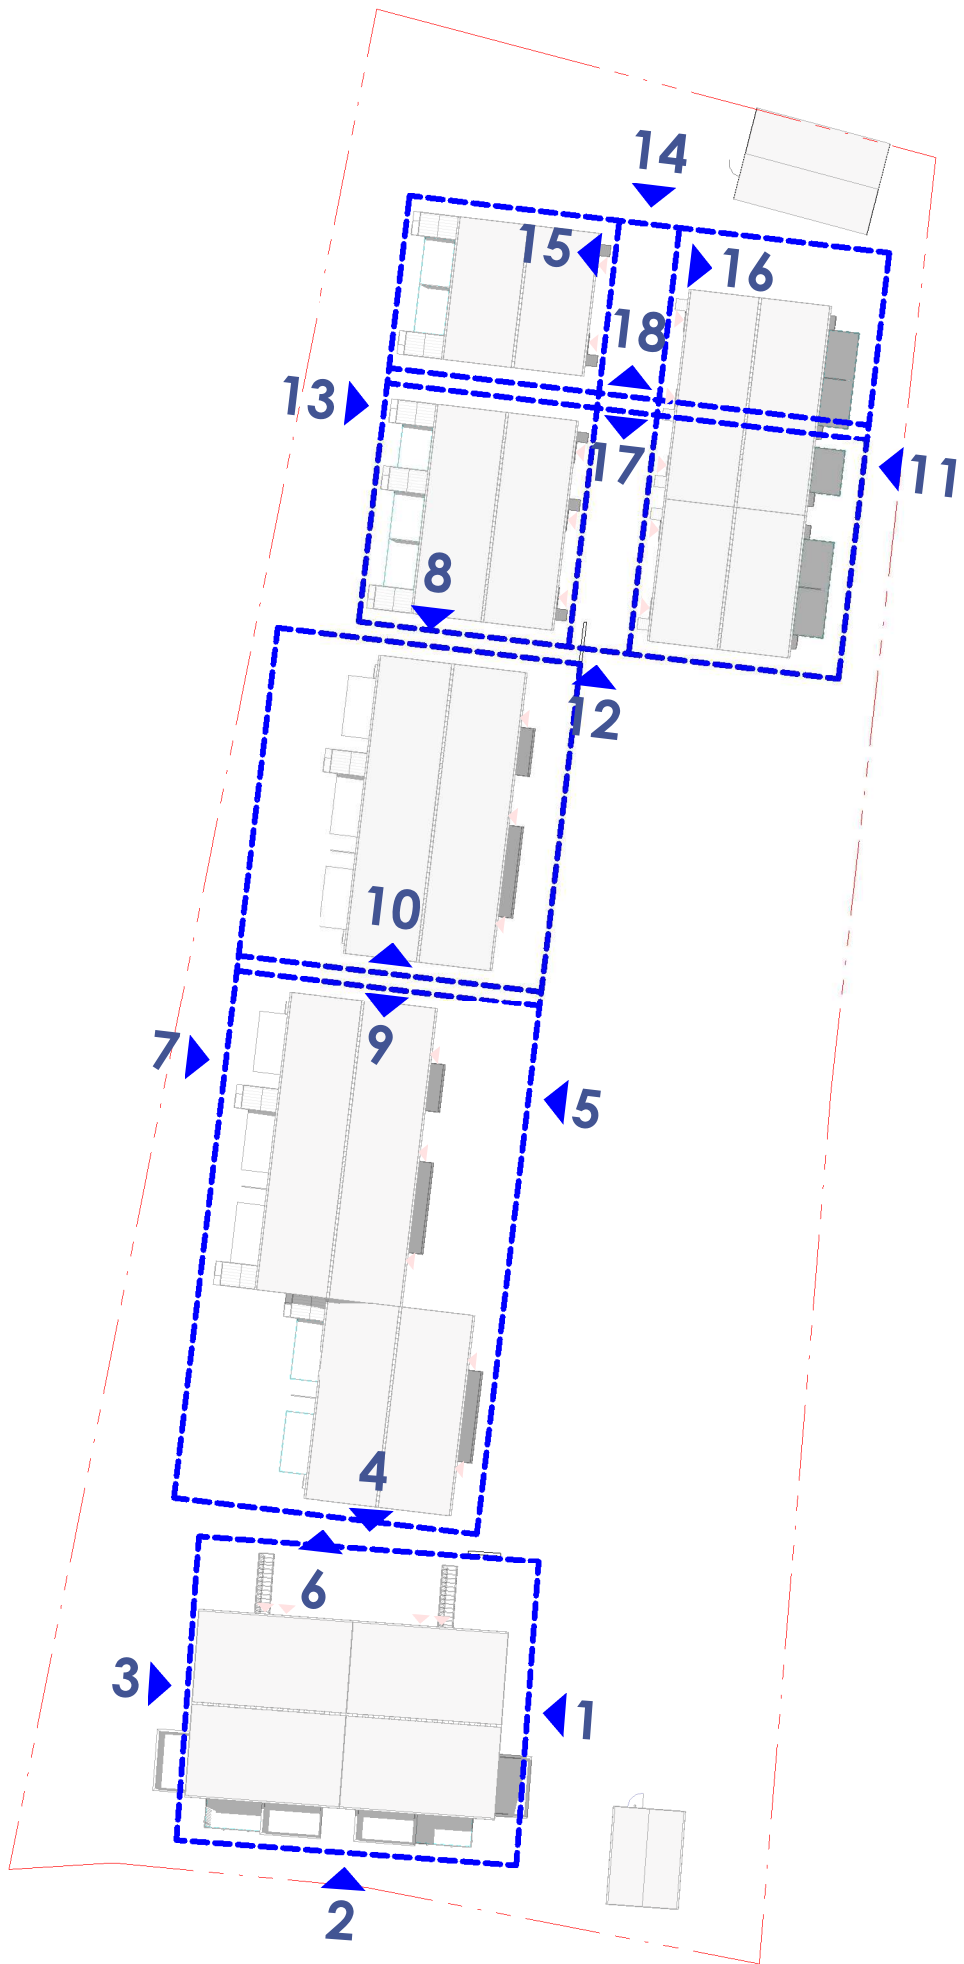

Plan de repérage des façades
Ech. : 1 : 500

PRIMAXES


2A rue Mickael Faraday
44 800 SAINT-HERBLAIN

FRAZELIERE

14 Rue de la Frazelière
VILLENEUVE EN RETZ


ESQUISSE	APS	P.C.	P.R.O.	MARCHE	D.O.E.	PLAN DES FACADES		PC 5.1
						Date : 28 / 05 / 2025	Echelle 1 : 500	N° PLAN

AC
DM
ARCHITECTURE
URBANISME

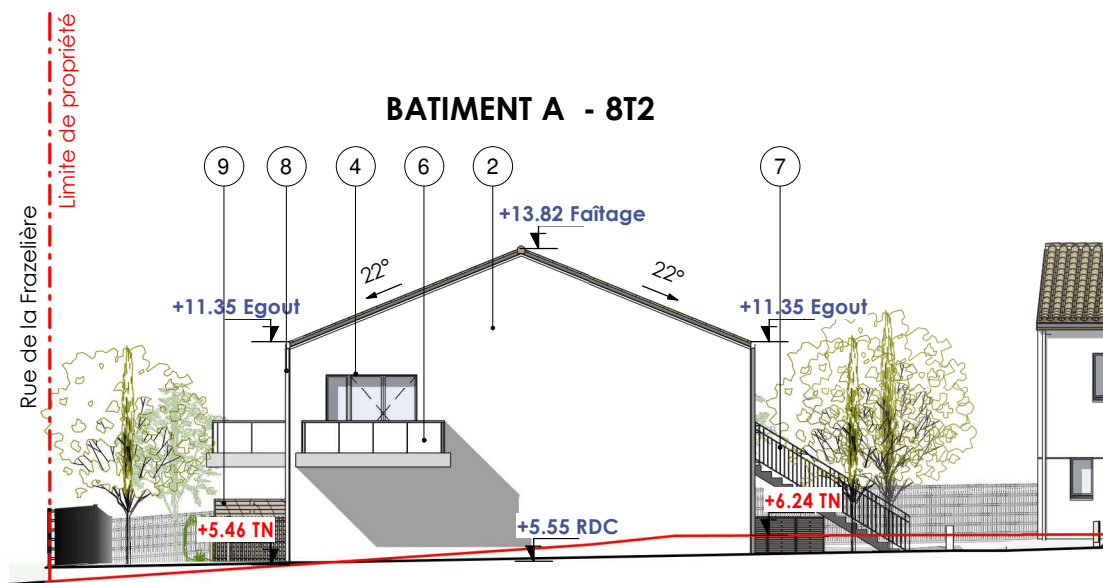


Elévation 1 - Est

Ech. : 1 : 200

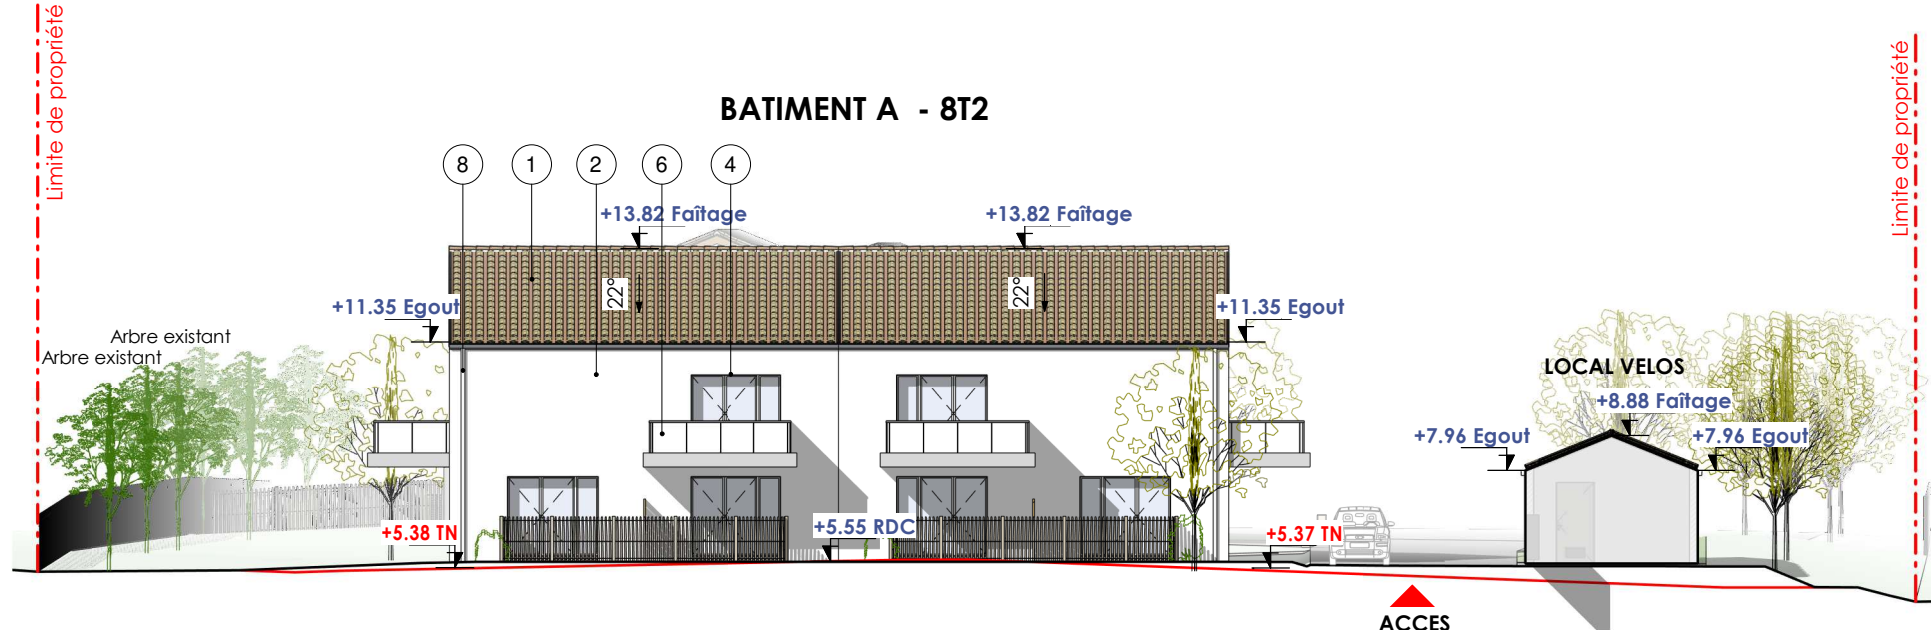


Elévation 2 - Sud

Ech. : 1 : 200

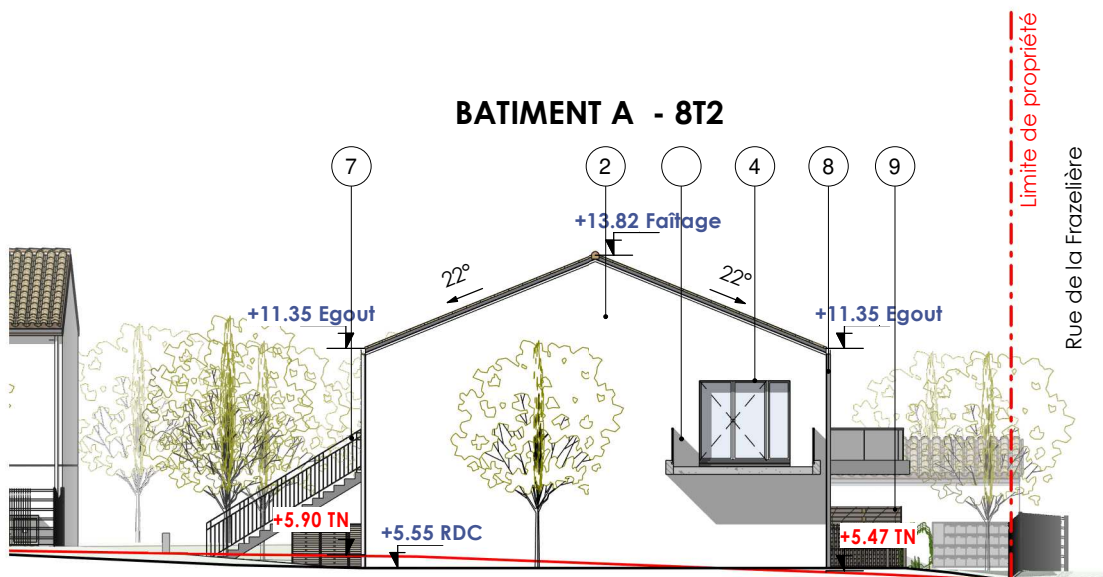


Elévation 3 - Ouest

Ech. : 1 : 200

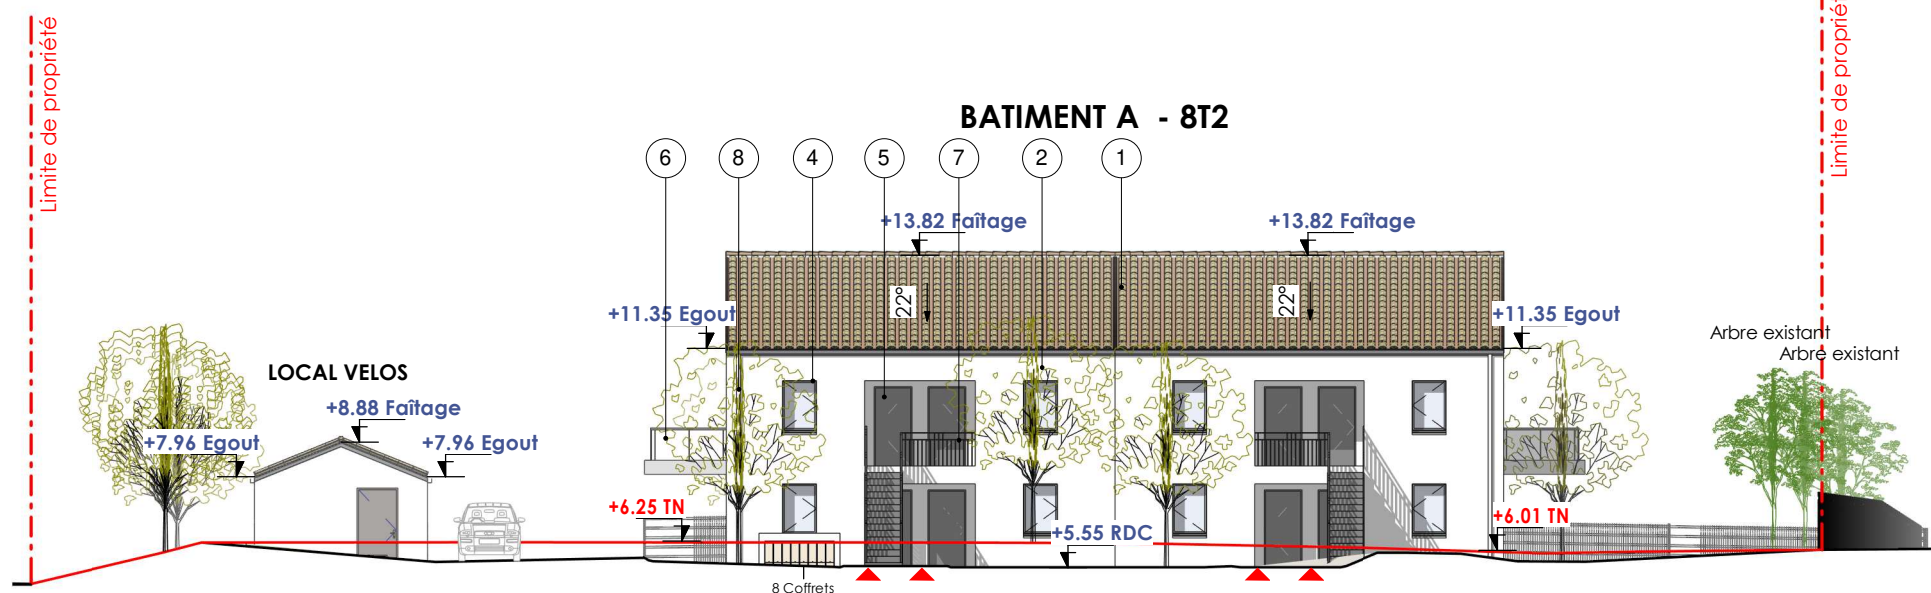

Elévation 4 - Nord

Ech. : 1 : 200

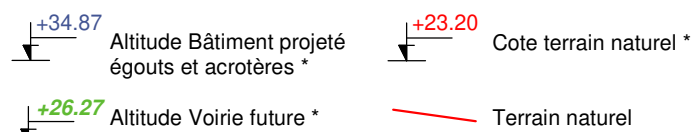


*Les cotes altimétriques sont rattachées au Niveau Général Français (NGF - IGN 69)


Matériaux

- 1- Couverture en tuile terre cuite
- 2- Enduit gratté fin ton blanc
- 3- Enduit gratté fin ton sablé
- 4- Menuiserie extérieure PVC ton blanc
- 5- Porte d'entrée /garage métallique ton blanc


- 6- Garde corps métallique (remplissage en vitrage opalescent)
- 7- Garde corps métallique en barreaudage vertical ton gris
- 8- Descente EP PVC ton blanc
- 9- Pare-vue bois
- 10- Abri de jardin - Bardage métallique gris quartz

- 11- Abri bois (déchets)

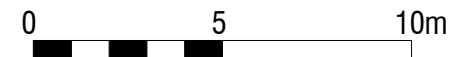


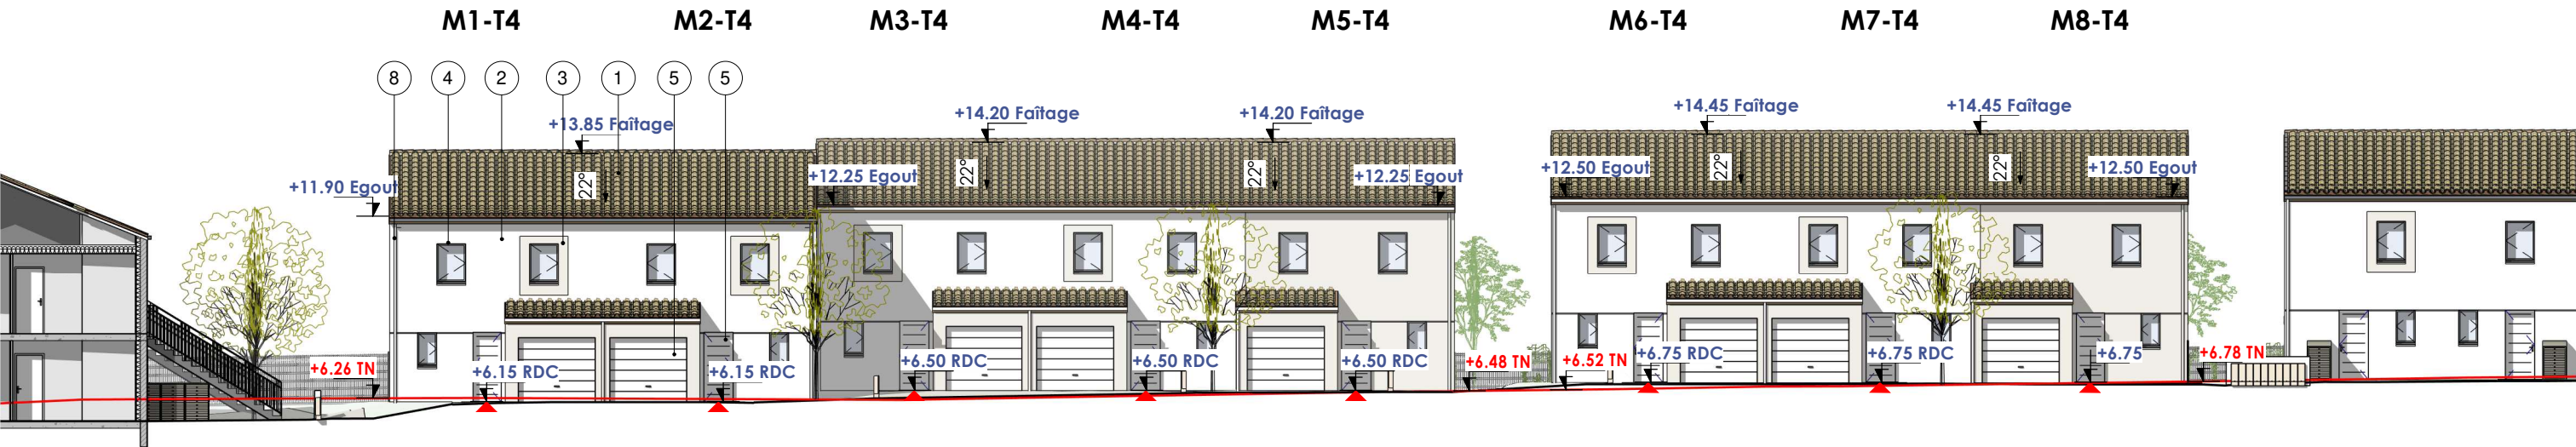

Elévation 5 - Est
Ech. : 1 : 200

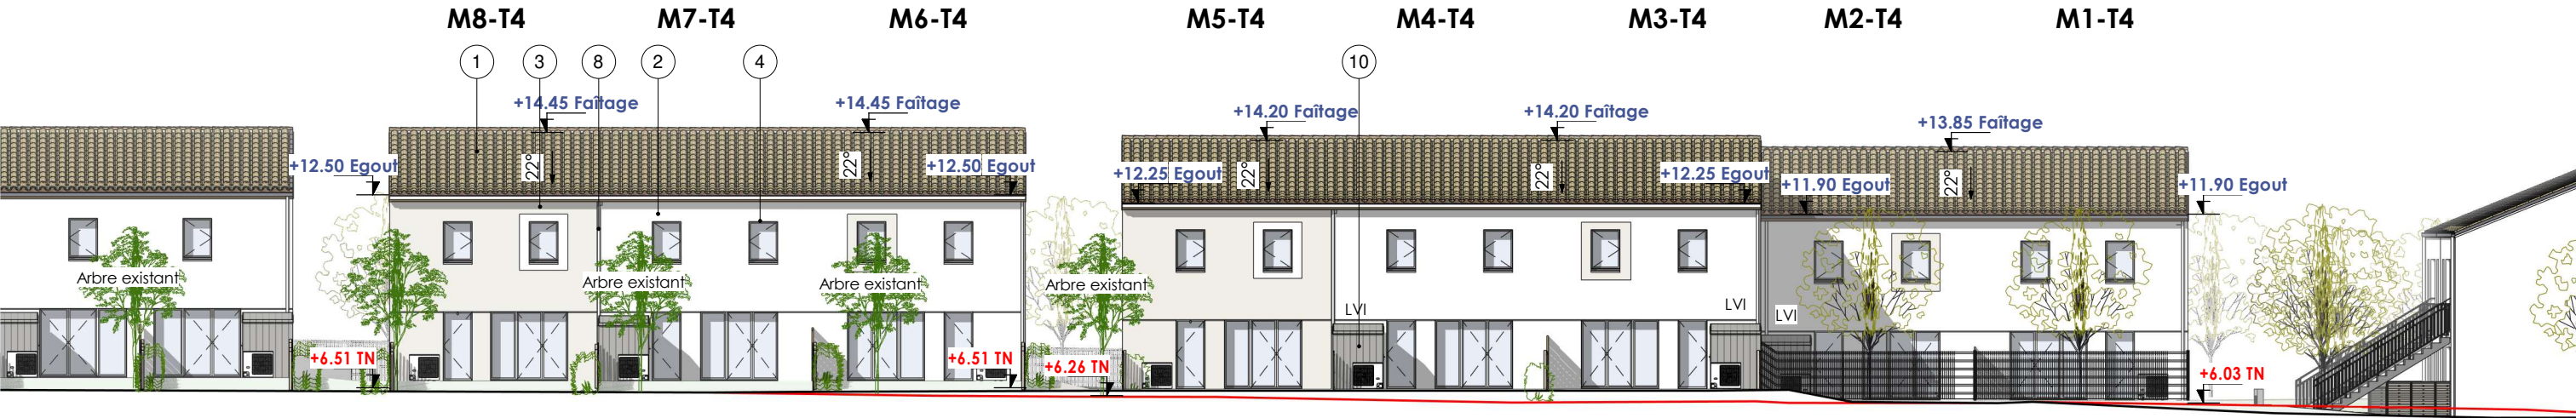



Elévation 7 - Ouest
Ech. : 1 : 200

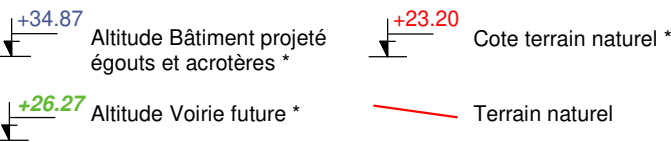

*Les cotes altimétriques sont rattachées au Niveau Général Français (NGF - IGN 69)


- Matériaux**
- | | | |
|--|---|-------------------------|
| 1- Couverture en tuile terre cuite | 6- Garde corps métallique (remplissage en vitrage opalescent) | 11- Abri bois (déchets) |
| 2- Enduit gratté fin ton blanc | 7- Garde corps métallique en barreaudage vertical ton gris | |
| 3- Enduit gratté fin ton sablé | 8- Descente EP PVC ton blanc | |
| 4- Menuiserie extérieure PVC ton blanc | 9- Pare-vue bois | |
| 5- Porte d'entrée /garage métallique ton blanc | 10- Abri de jardin - Bardage métallique gris quartz | |

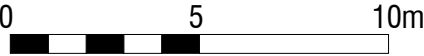

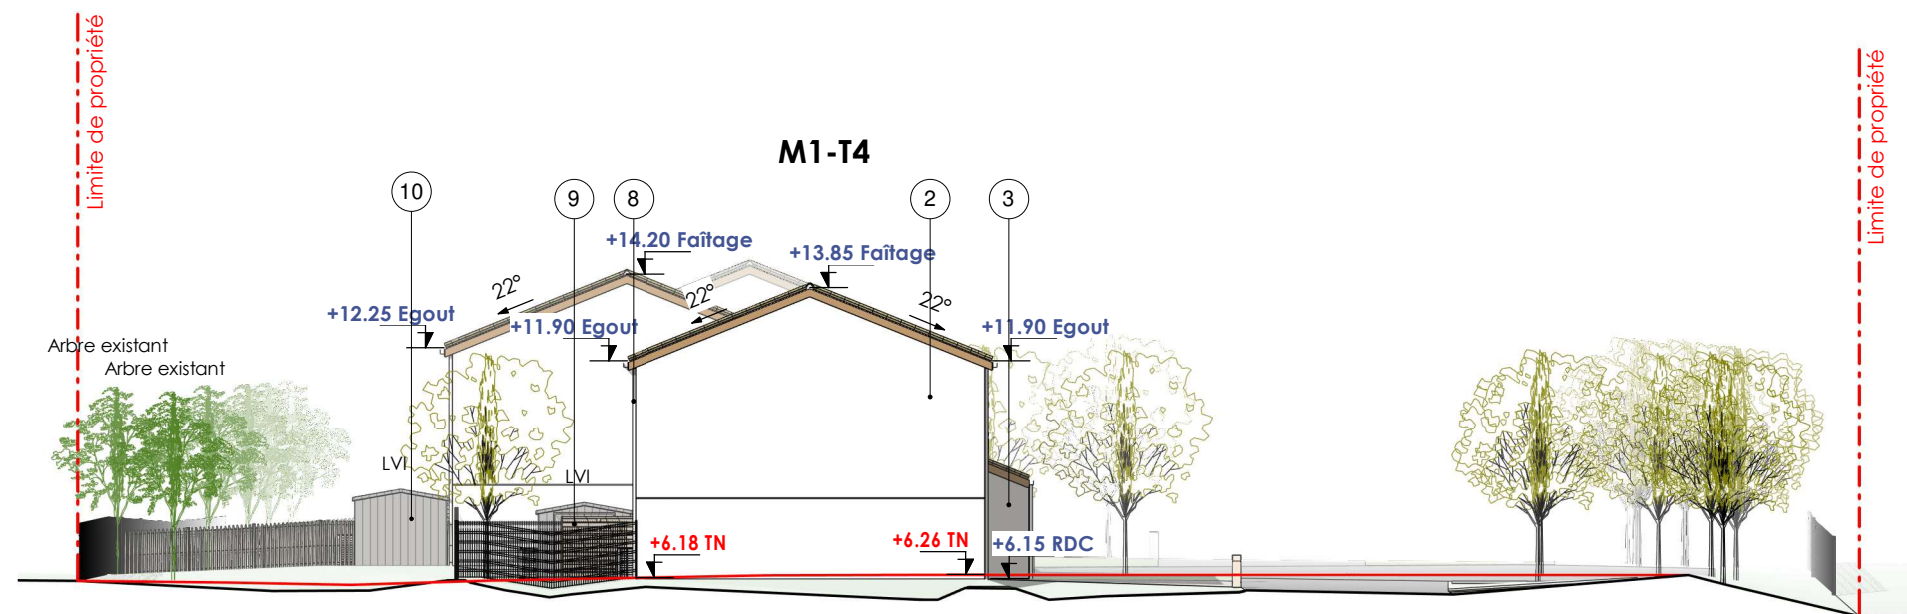


Elévation 6 - Sud

Ech. : 1 : 200

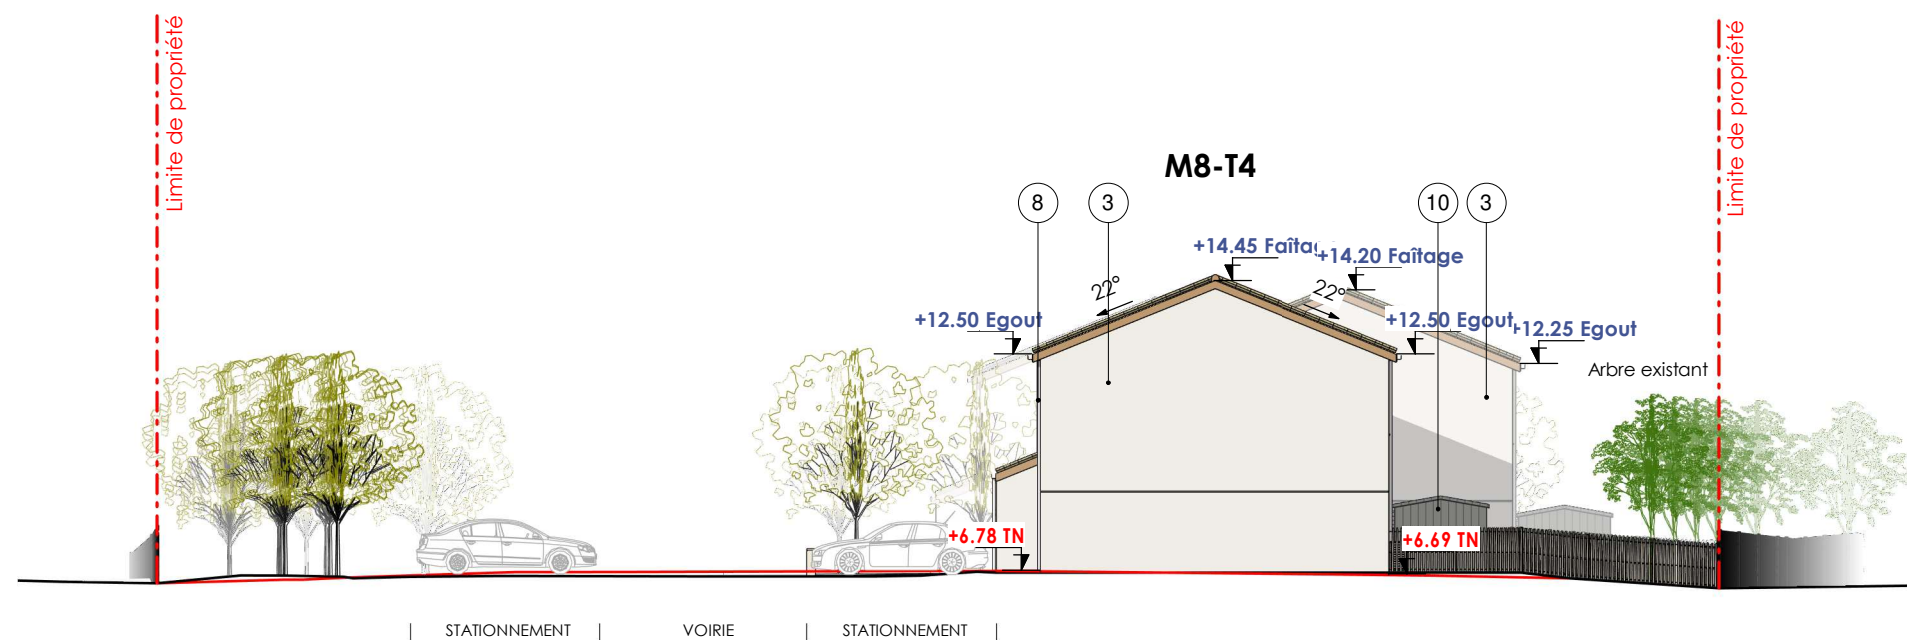

Elévation 8 - Nord

Ech. : 1 : 200

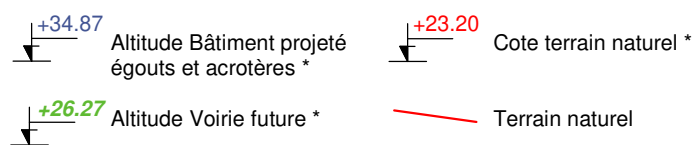


*Les cotes altimétriques sont rattachées au Niveau Général Français (NGF - IGN 69)


Matériaux

- 1- Couverture en tuile terre cuite
- 2- Enduit gratté fin ton blanc
- 3- Enduit gratté fin ton sablé
- 4- Menuiserie extérieure PVC ton blanc
- 5- Porte d'entrée /garage métallique ton blanc


- 6- Garde corps métallique (remplissage en vitrage opalescent)
- 7- Garde corps métallique en barreaudage vertical ton gris
- 8- Descente EP PVC ton blanc
- 9- Pare-vue bois
- 10- Abri de jardin - Bardage métallique gris quartz

- 11- Abri bois (déchets)

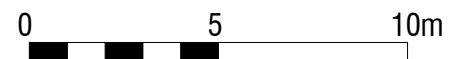


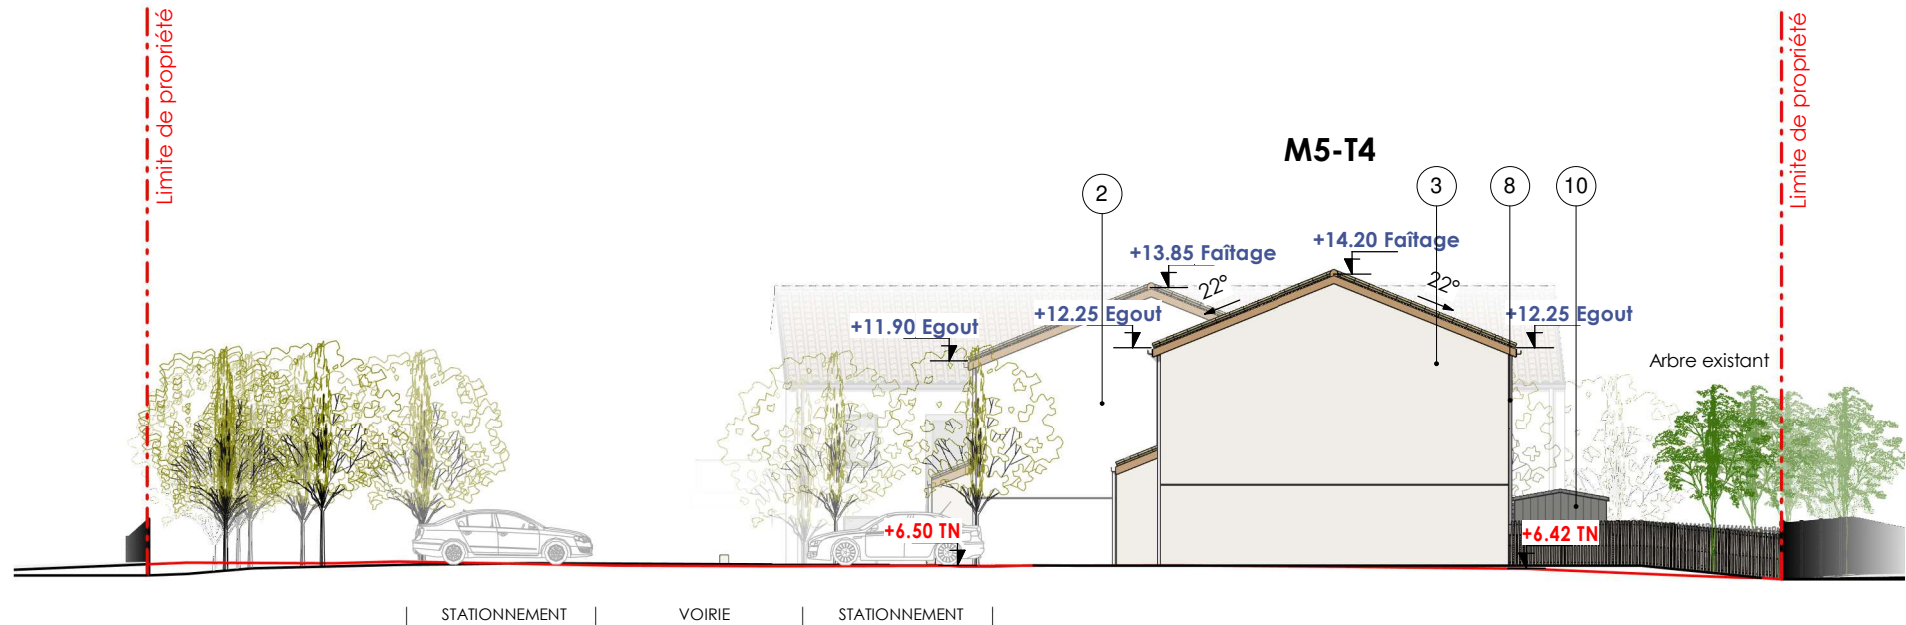

Elévation 9 - Nord
Ech. : 1 : 200

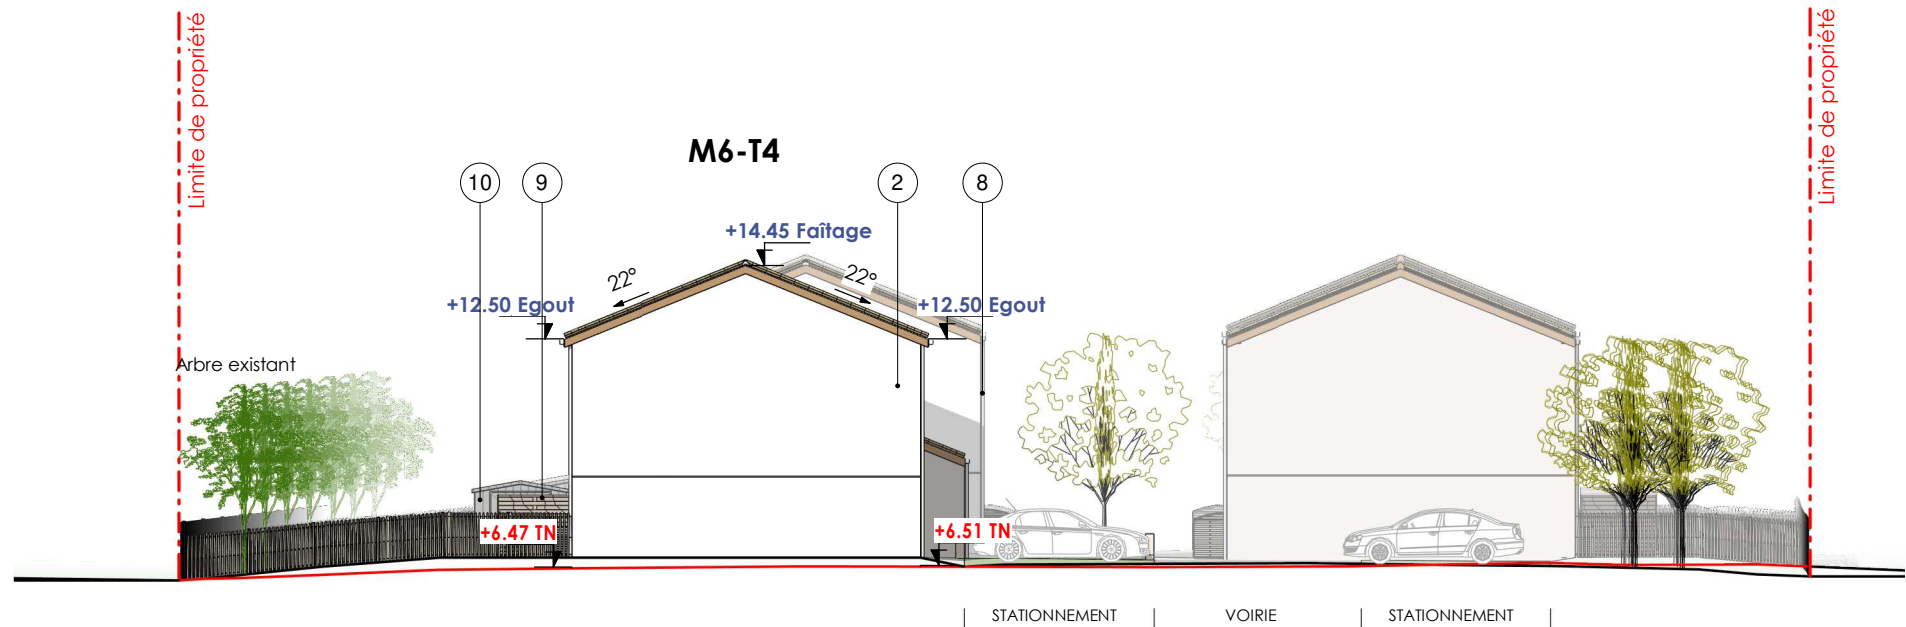

Elévation 10 - Sud
Ech. : 1 : 200

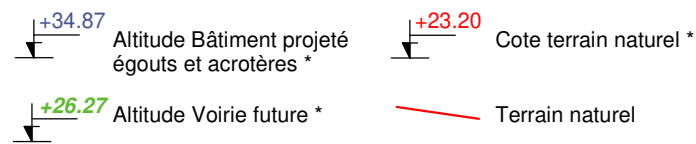

*Les cotes altimétriques sont rattachées au Niveau Général Français (NGF - IGN 69)


Matériaux

- 1- Couverture en tuile terre cuite
- 2- Enduit gratté fin ton blanc
- 3- Enduit gratté fin ton sablé
- 4- Menuiserie extérieure PVC ton blanc
- 5- Porte d'entrée /garage métallique ton blanc

- 6- Garde corps métallique (remplissage en vitrage opalescent)
- 7- Garde corps métallique en barreaudage vertical ton gris
- 8- Descente EP PVC ton blanc
- 9- Pare-vue bois
- 10- Abri de jardin - Bardage métallique gris quartz


- 11- Abri bois (déchets)



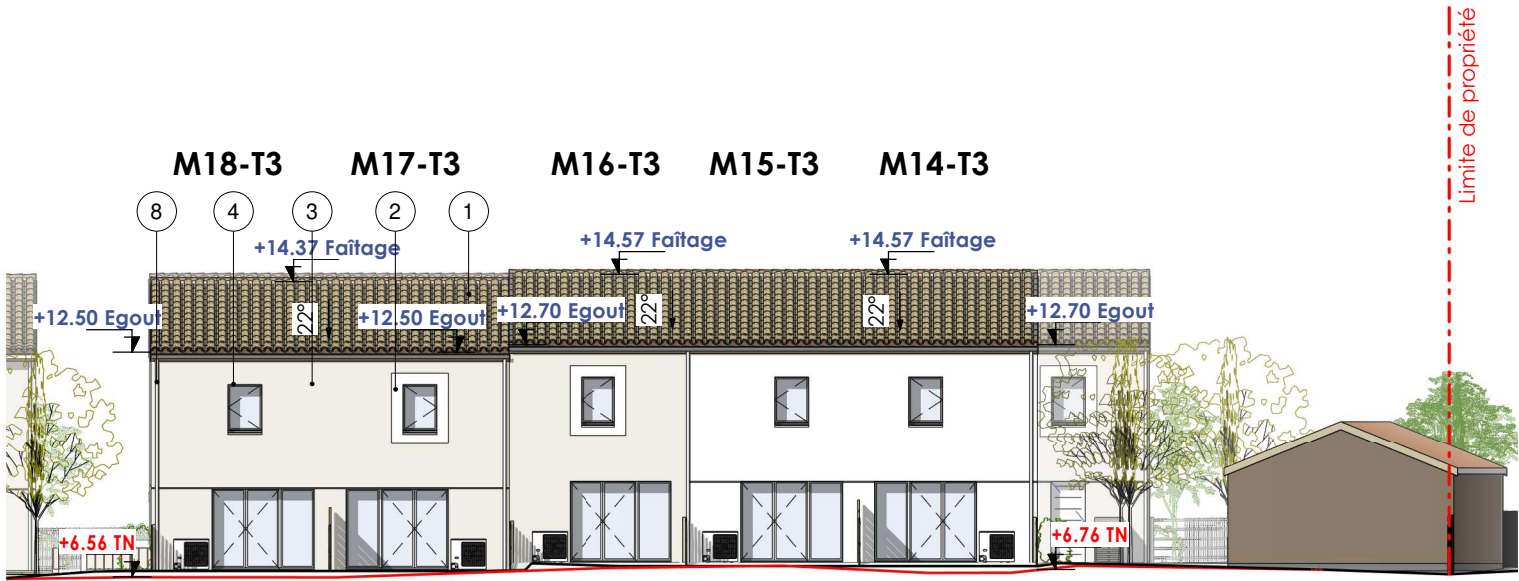


Elévation 11 - Est

Ech. : 1 : 200

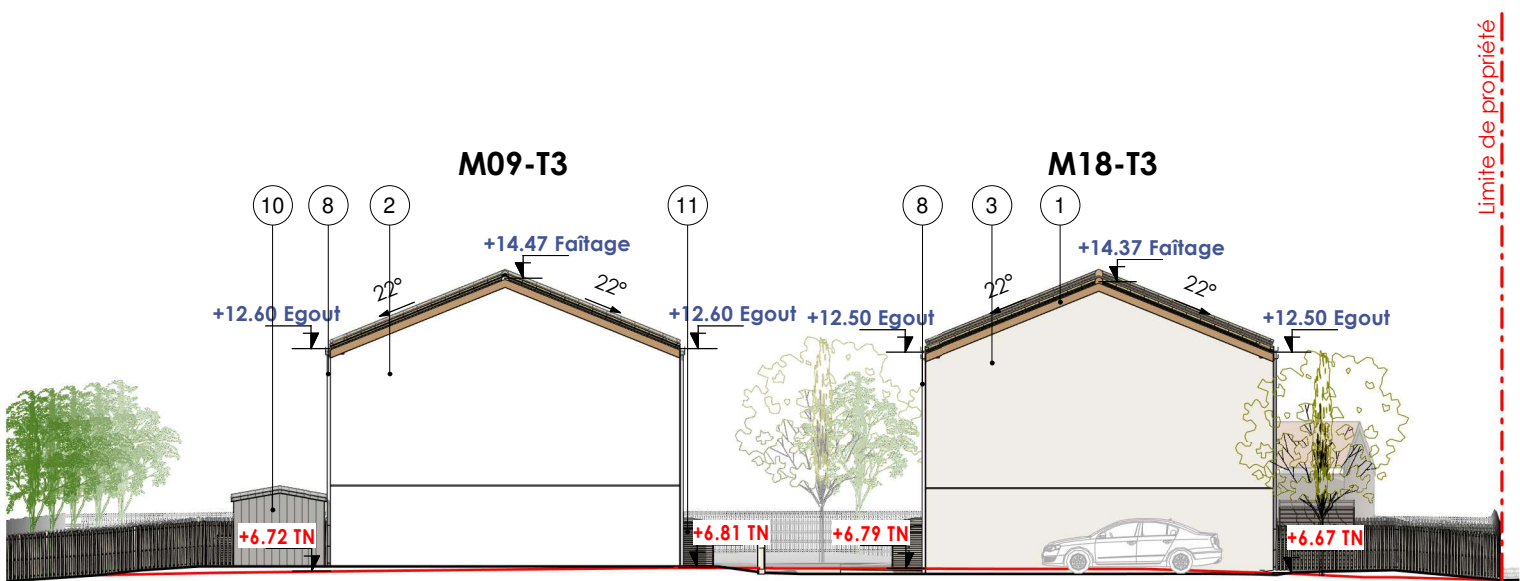


Elévation 12 - Sud

Ech. : 1 : 200

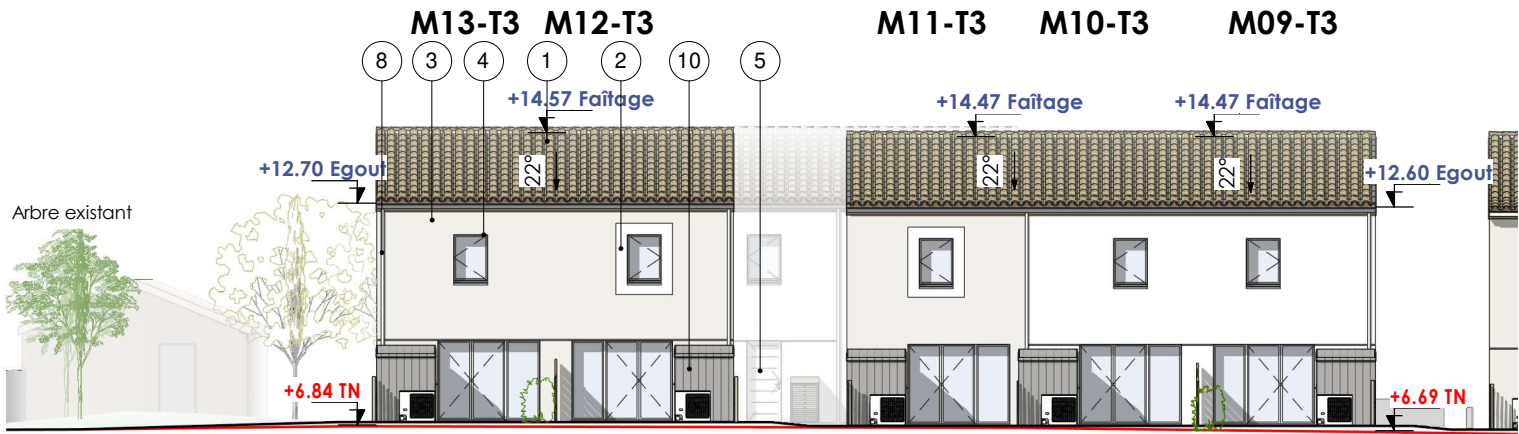


Elévation 13 - Ouest

Ech. : 1 : 200

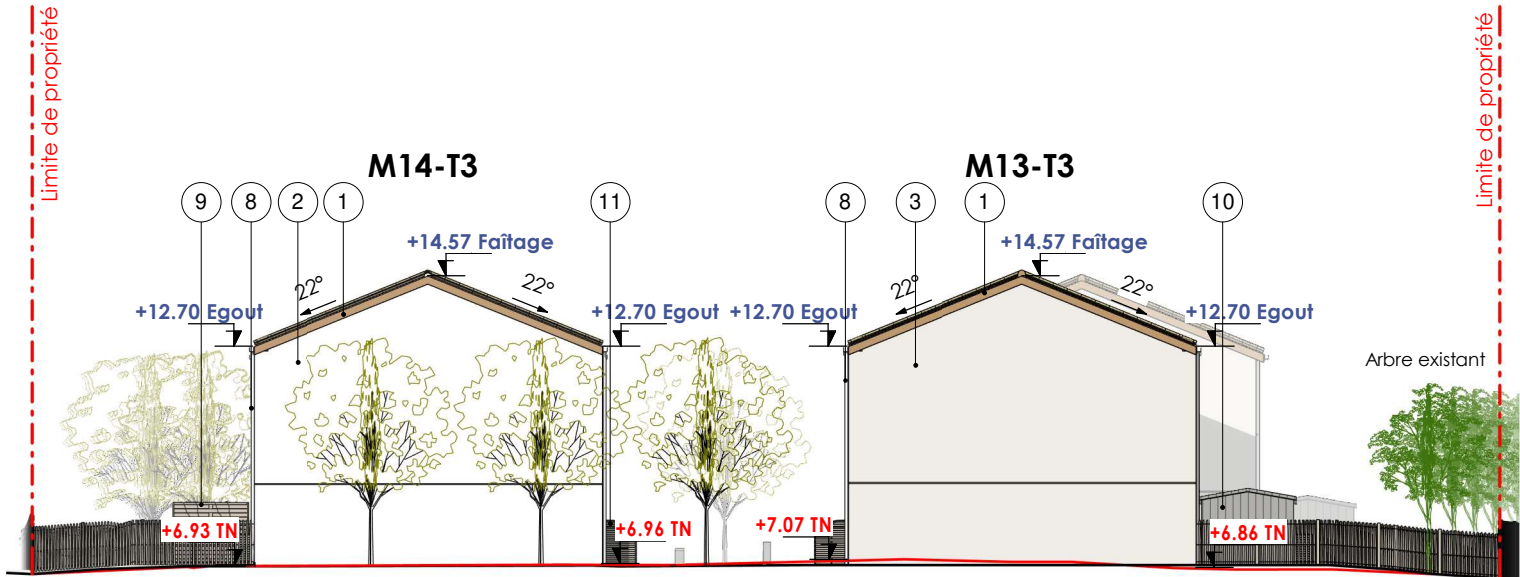

Elévation 14 - Nord

Ech. : 1 : 200

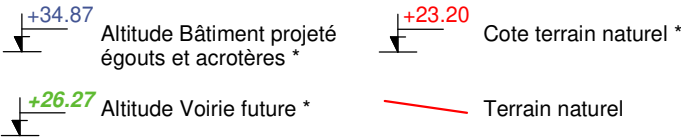


*Les cotes altimétriques sont rattachées au Niveau Général Français (NGF - IGN 69)


Matériaux

- 1- Couverture en tuile terre cuite
- 2- Enduit gratté fin ton blanc
- 3- Enduit gratté fin ton sablé
- 4- Menuiserie extérieure PVC ton blanc
- 5- Porte d'entrée /garage métallique ton blanc

- 6- Garde corps métallique (remplissage en vitrage opalescent)
- 7- Garde corps métallique en barreaudage vertical ton gris
- 8- Descente EP PVC ton blanc
- 9- Pare-vue bois
- 10- Abri de jardin - Bardage métallique gris quartz


- 11- Abri bois (déchets)

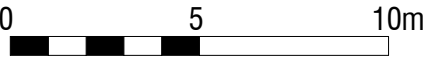

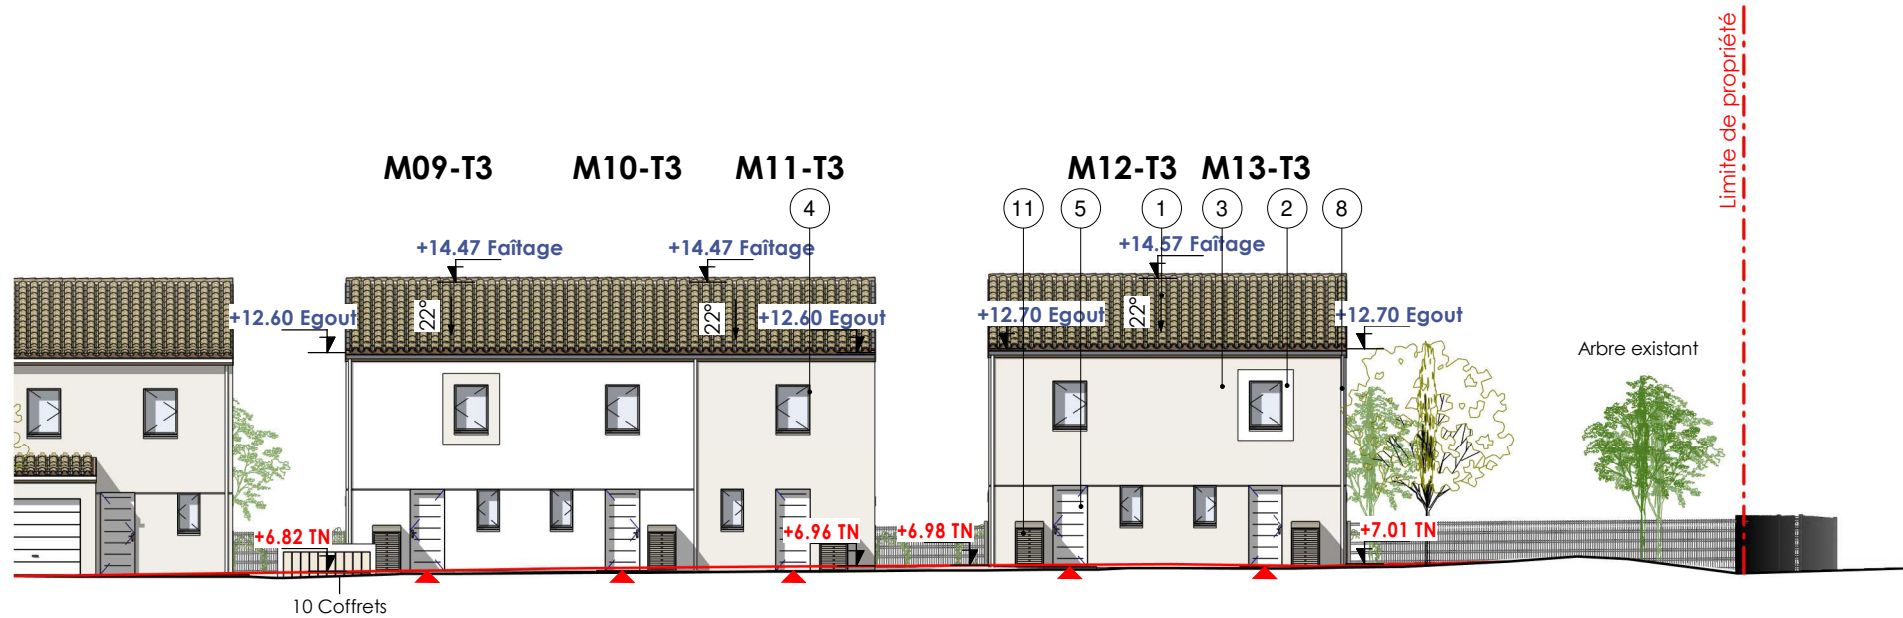

Elévation 15 - Est

Ech. : 1 : 200

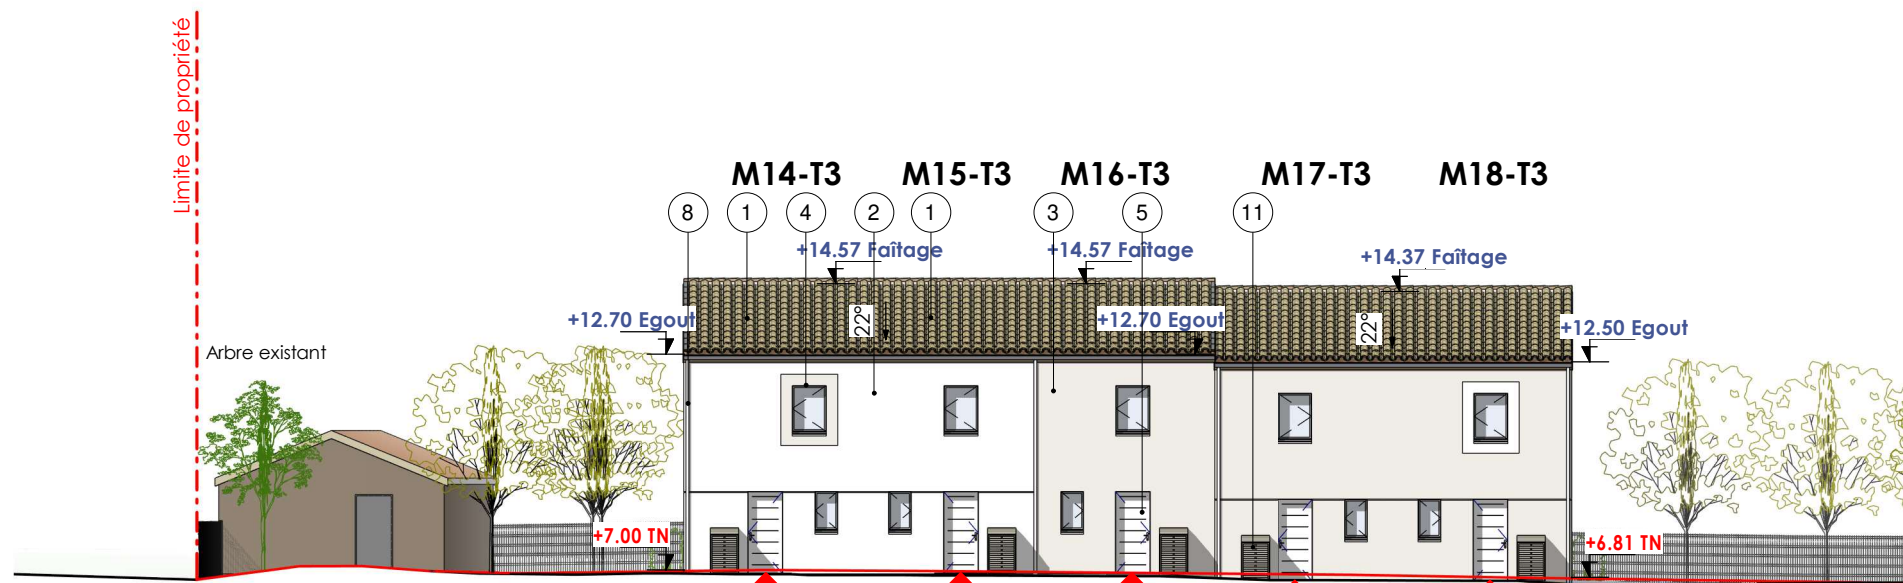

Elévation 16 - Ouest


Ech. : 1 : 200

Matériaux

- 1- Couverture en tuile terre cuite
- 2- Enduit gratté fin ton blanc
- 3- Enduit gratté fin ton sablé
- 4- Menuiserie extérieure PVC ton blanc
- 5- Porte d'entrée /garage métallique ton blanc


- 6- Garde corps métallique (remplissage en vitrage opalescent)
- 7- Garde corps métallique en barreaudage vertical ton gris
- 8- Descente EP PVC ton blanc
- 9- Pare-vue bois
- 10- Abri de jardin - Bardage métallique gris quartz

- 11- Abri bois (déchets)

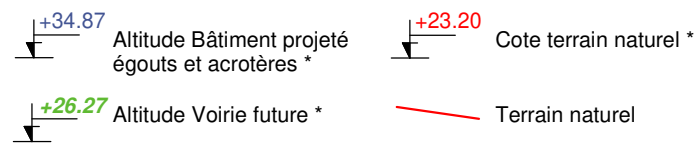


*Les cotes altimétriques sont rattachées au Niveau Général Français (NGF - IGN 69)




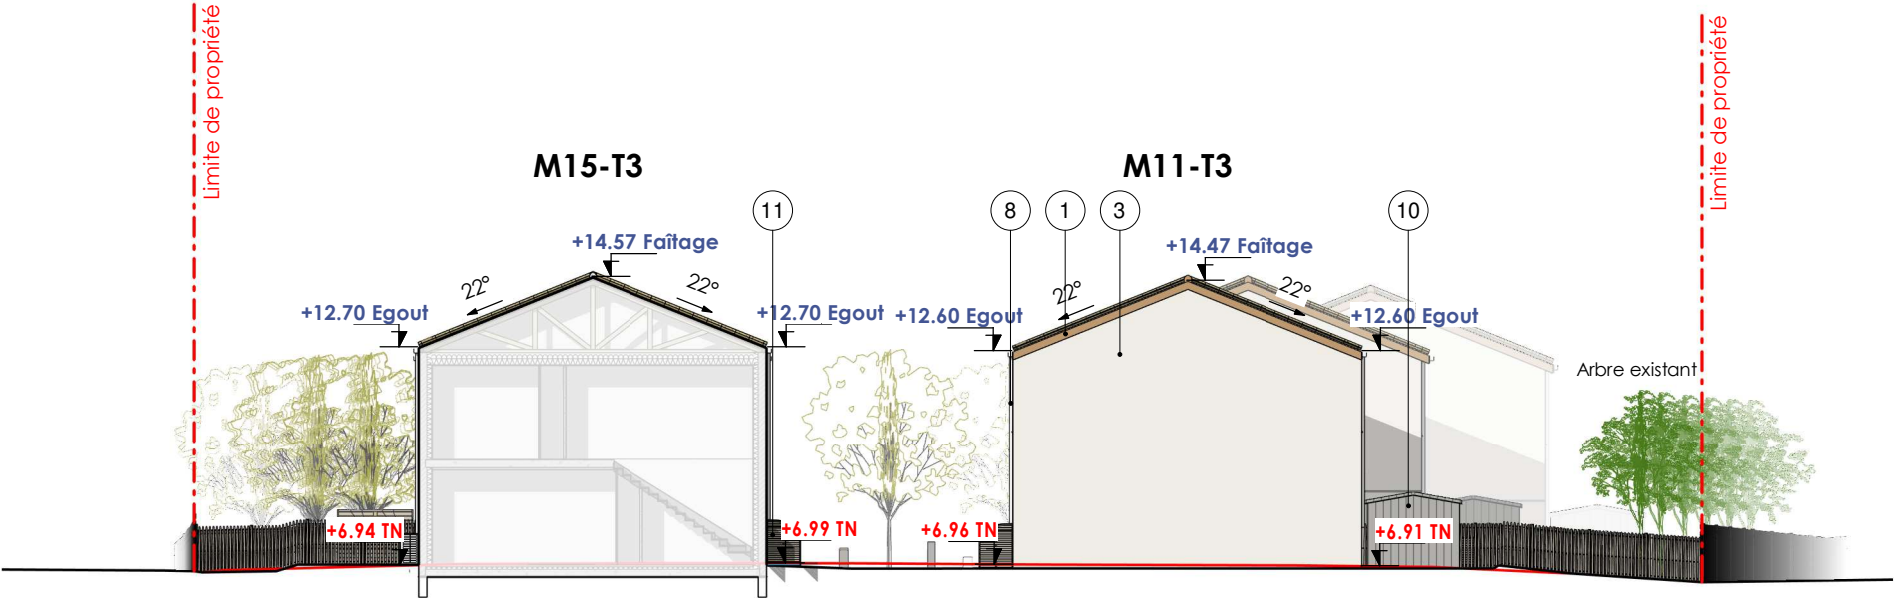

Elévation 17 - Nord
Ech. : 1 : 200

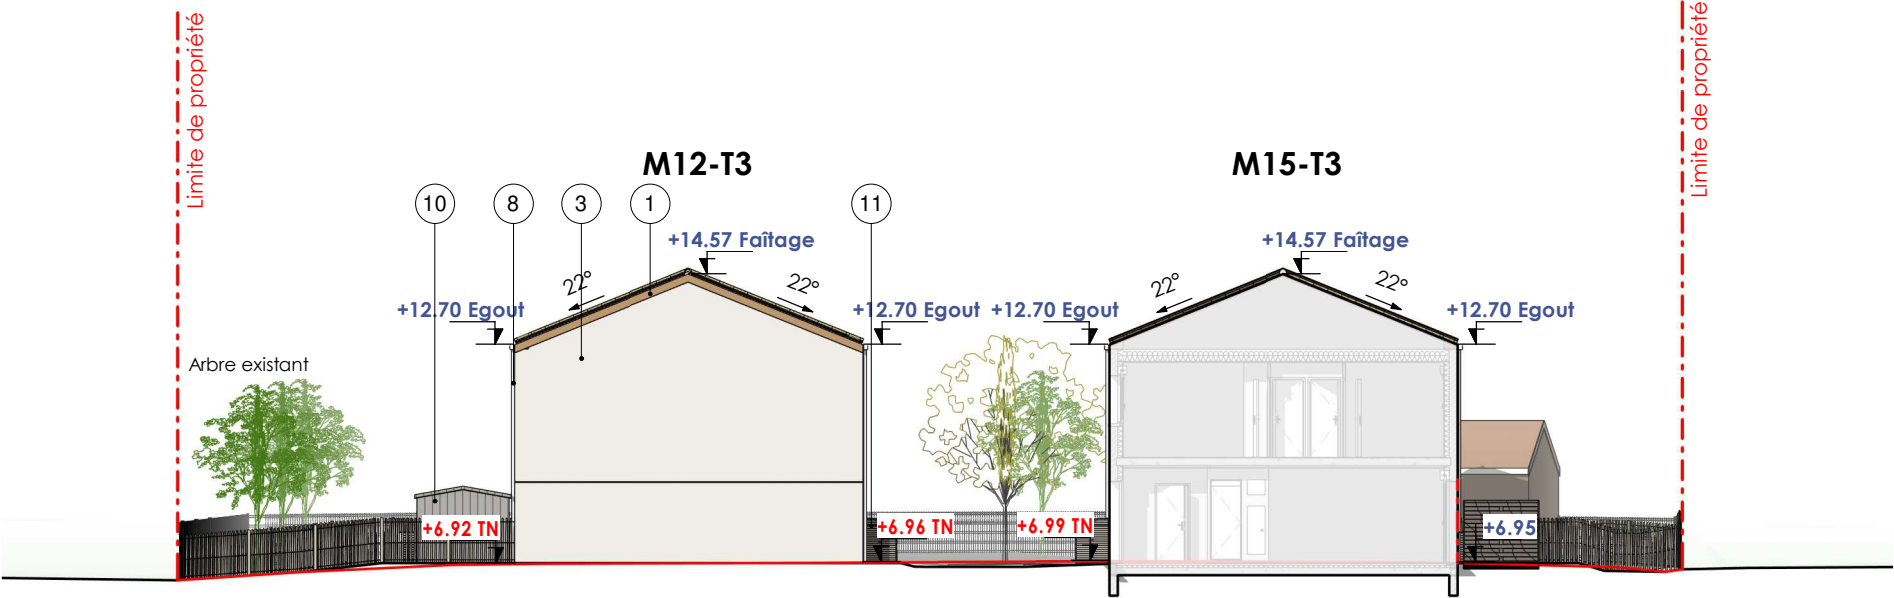

Elévation 18 - Sud
Ech. : 1 : 200

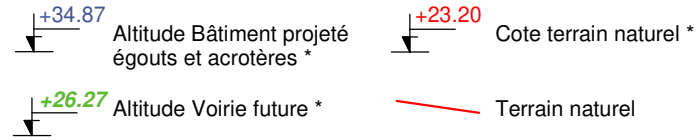

*Les cotes altimétriques sont rattachées au Niveau Général Français (NGF - IGN 69)

Matériaux

- 1- Couverture en tuile terre cuite
- 2- Enduit gratté fin ton blanc
- 3- Enduit gratté fin ton sablé
- 4- Menuiserie extérieure PVC ton blanc
- 5- Porte d'entrée /garage métallique ton blanc
- 6- Garde corps métallique (remplissage en vitrage opalescent)
- 7- Garde corps métallique en barreaudage vertical ton gris
- 8- Descente EP PVC ton blanc
- 9- Pare-vue bois
- 10- Abri de jardin - Bardage métallique gris quartz

11- Abri bois (déchets)

