


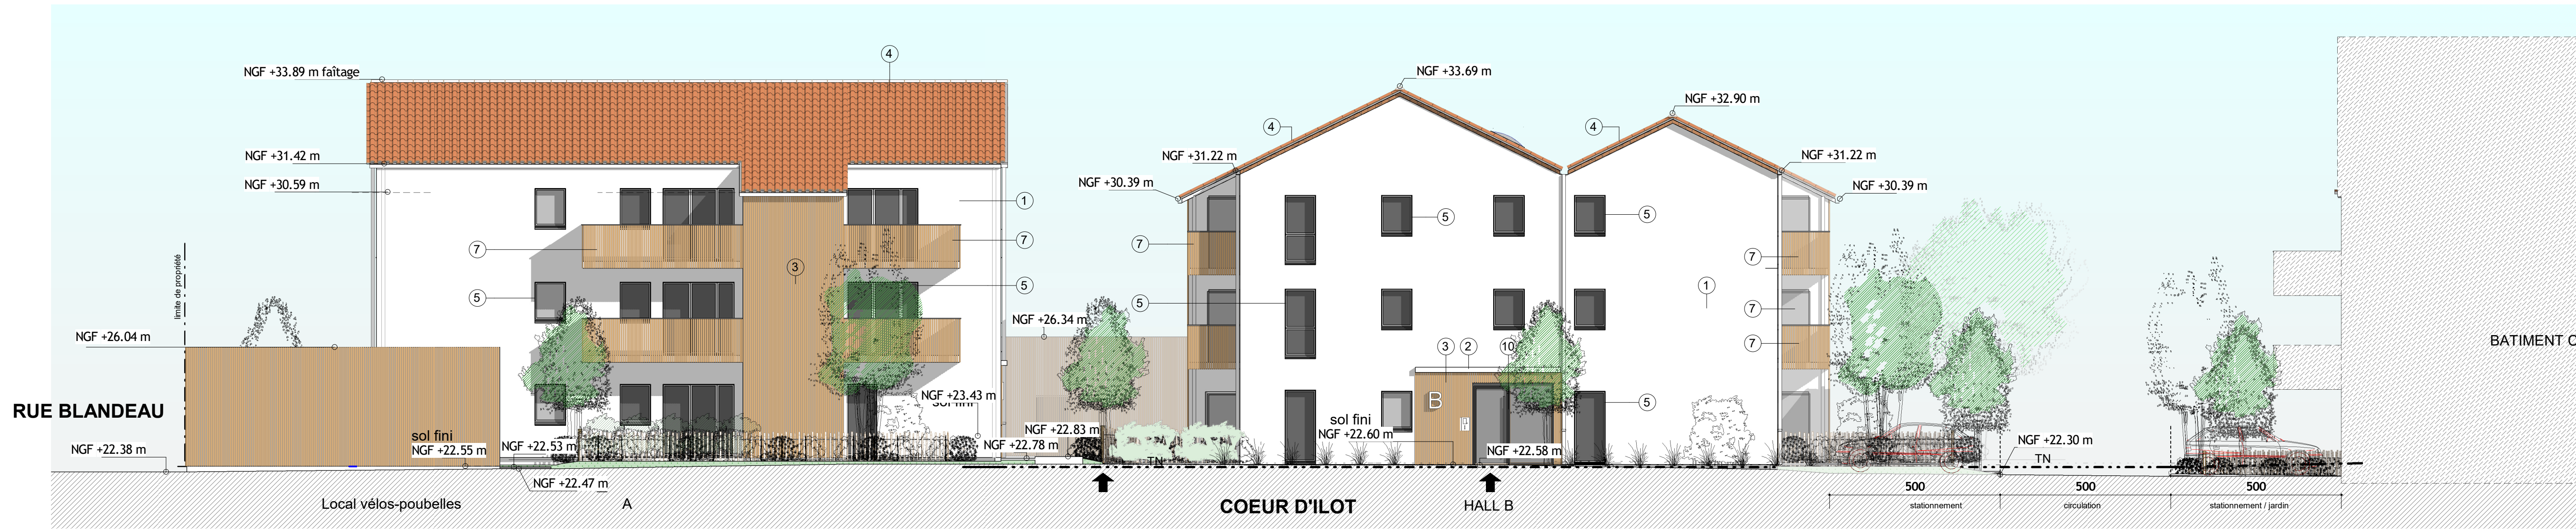

BATIMENT A-B - FACADE NORD-OUEST

Ech: 1 : 100°



BATIMENT A-B - FACADE SUD-OUEST

Ech: 1 : 100°




AB-S-Ouest A ACCES HALL

Ech: 1 : 100°




BATIMENT A-B - FACADE SUD-EST

Ech: 1 : 100°

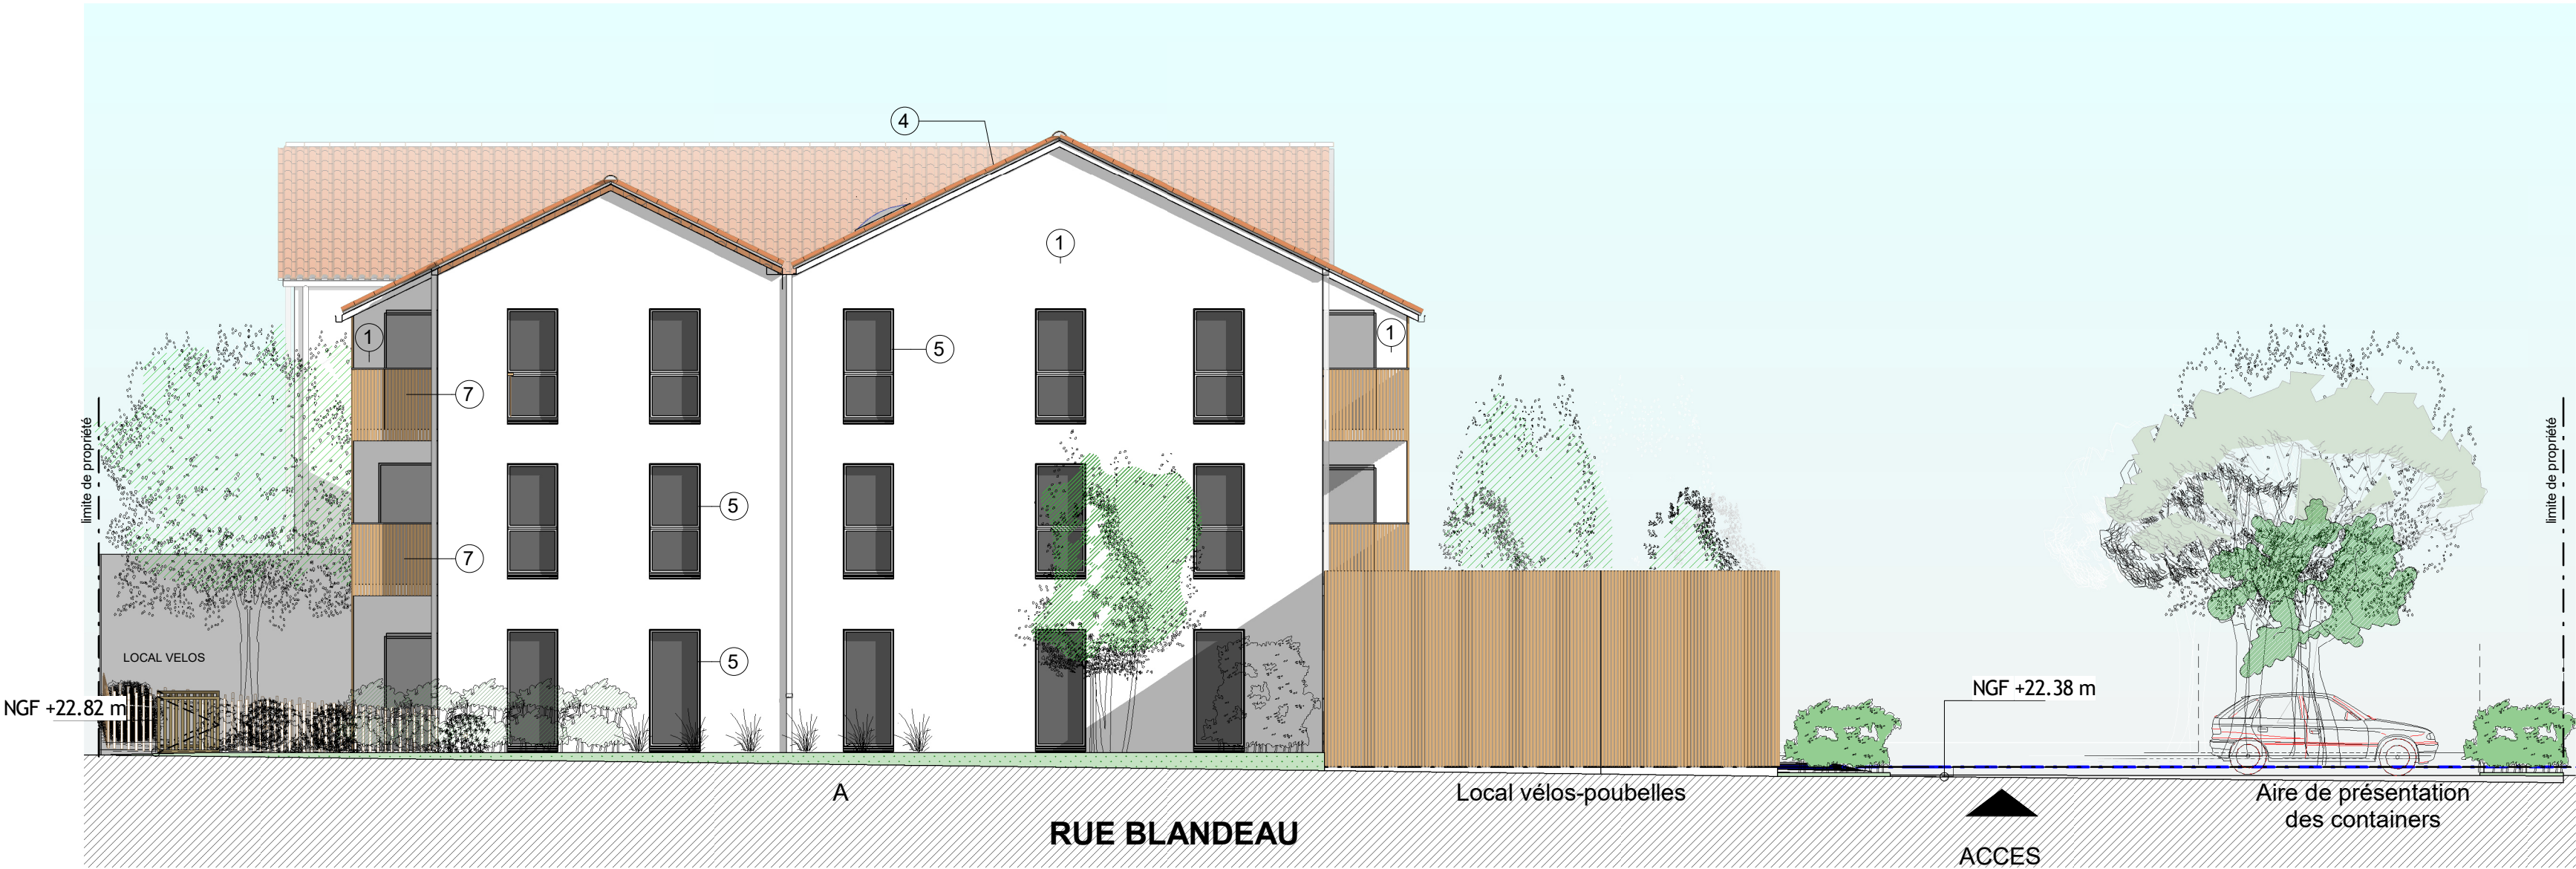

BATIMENT A-B - FACADE NORD-EST Rue Blandeau

Ech: 1 : 100°

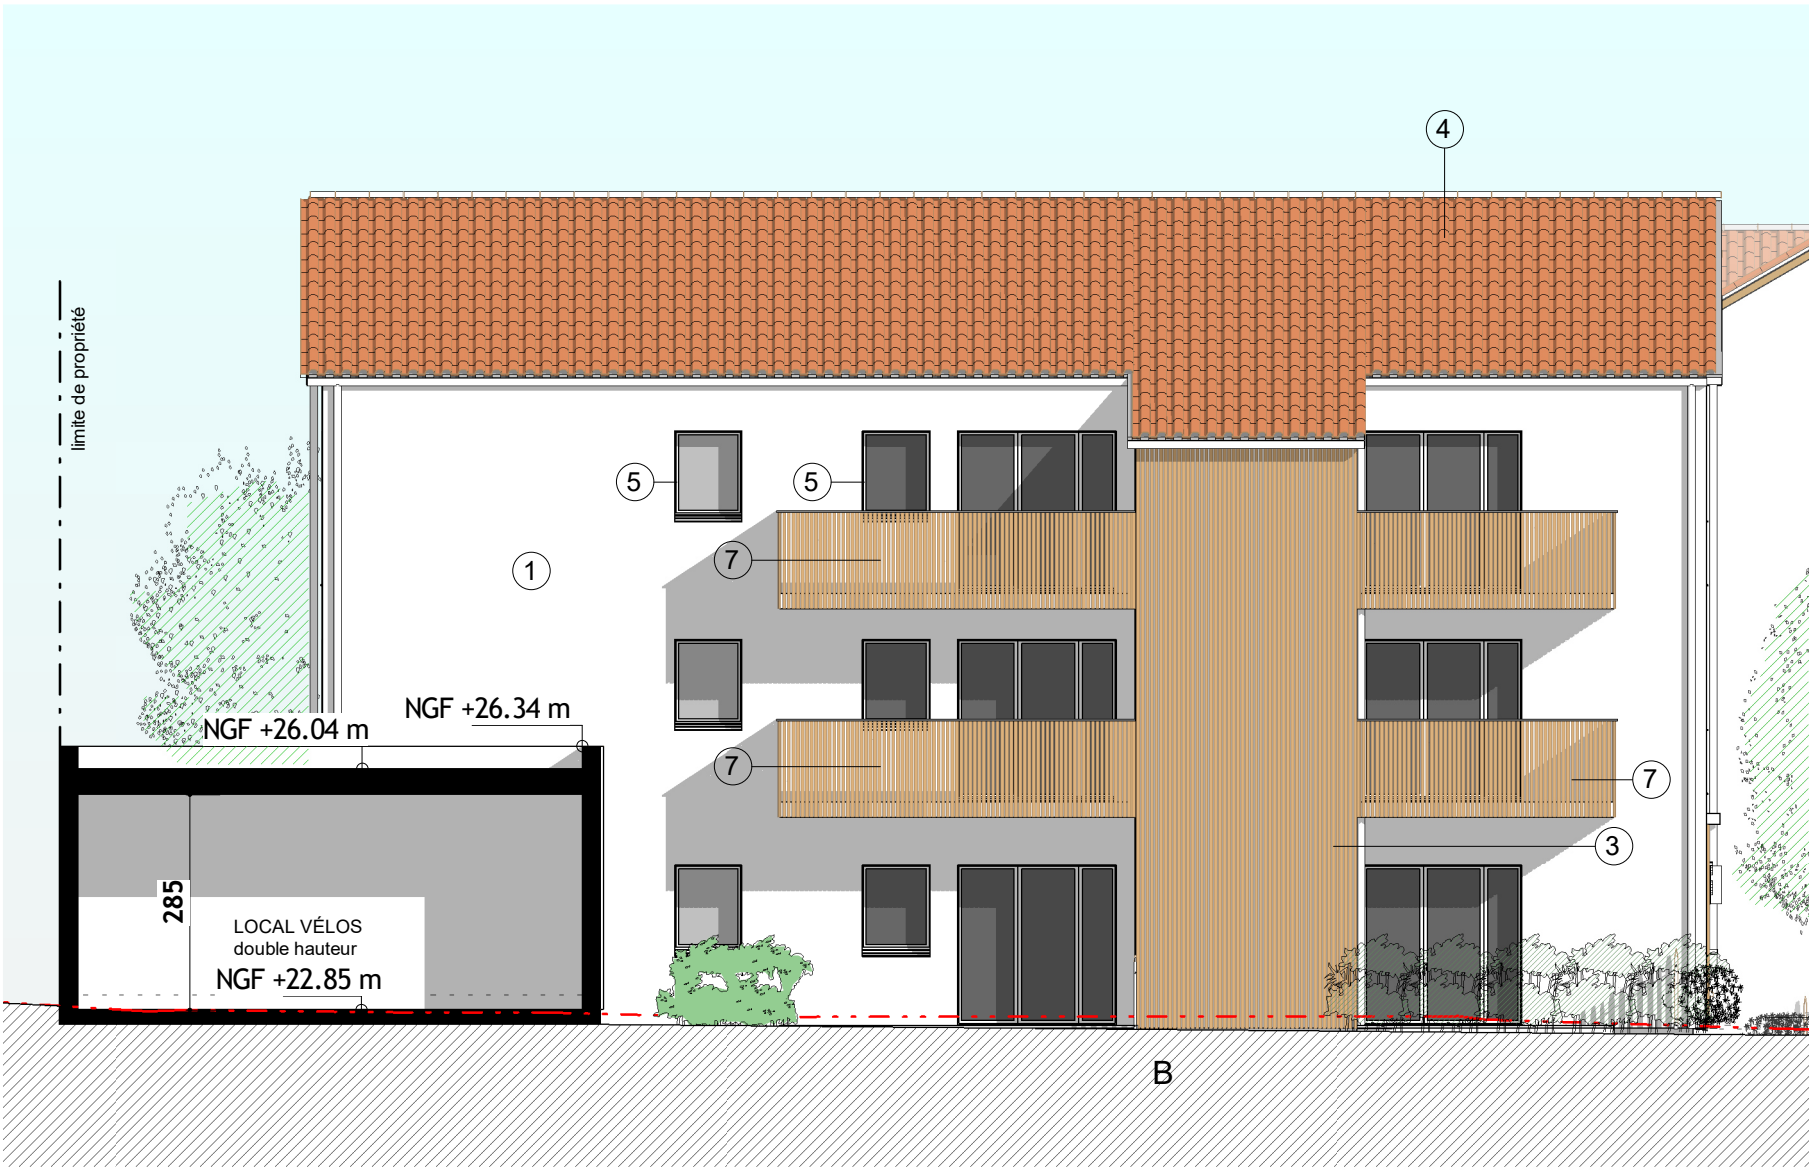

BATIMENT A-B FACADE NORD-EST (B)

Ech: 1 : 100°

LEGENDES DES MATERIAUX DE FACADES	
Murs	① Enduit blanc teinte Blanche + Descentes eaux pluviales teinte Blanche
	③ Bardage tasseaux bois teinte bois blond
Toit	④ Couverture en Tuile teinte tuile + Falstage tuile
Ouvertures	⑤ Menuiseries PVC teinte blanche
	⑥ Ensembles menuisés ALU teinte gris anthracite + Portes de service gris anthracite
Corps	⑦ Garde-corps métallique teinte bois blond
Pare-vues	⑧ Pare-vues en verre opalescent teinte bois blond
Clôtures	⑨ Clôtures ganivelles bois

PROJET DE LOGEMENTS
36, Rue Blandeau
SAINT-PERE-EN-RETZ

Maitre d'ouvrage
SCCV EUROPEAN HOMES 103
10-12 Place Vendôme 75001 PARIS

Agence d'architecture
IP3
Y. PEROUZE
Architecte DPLG
1 Quai Magellan
44000 NANTES
T. (33) 02 40 48 06 48
ip3@agenceip3.com

PC5-b

ELEVATIONS BATIMENT A-B

ECH: 1 : 100

PERMIS DE CONSTRUIRE
17 décembre 2024 - Màj 28.02.2025