



PARCELLE : 2300 m²

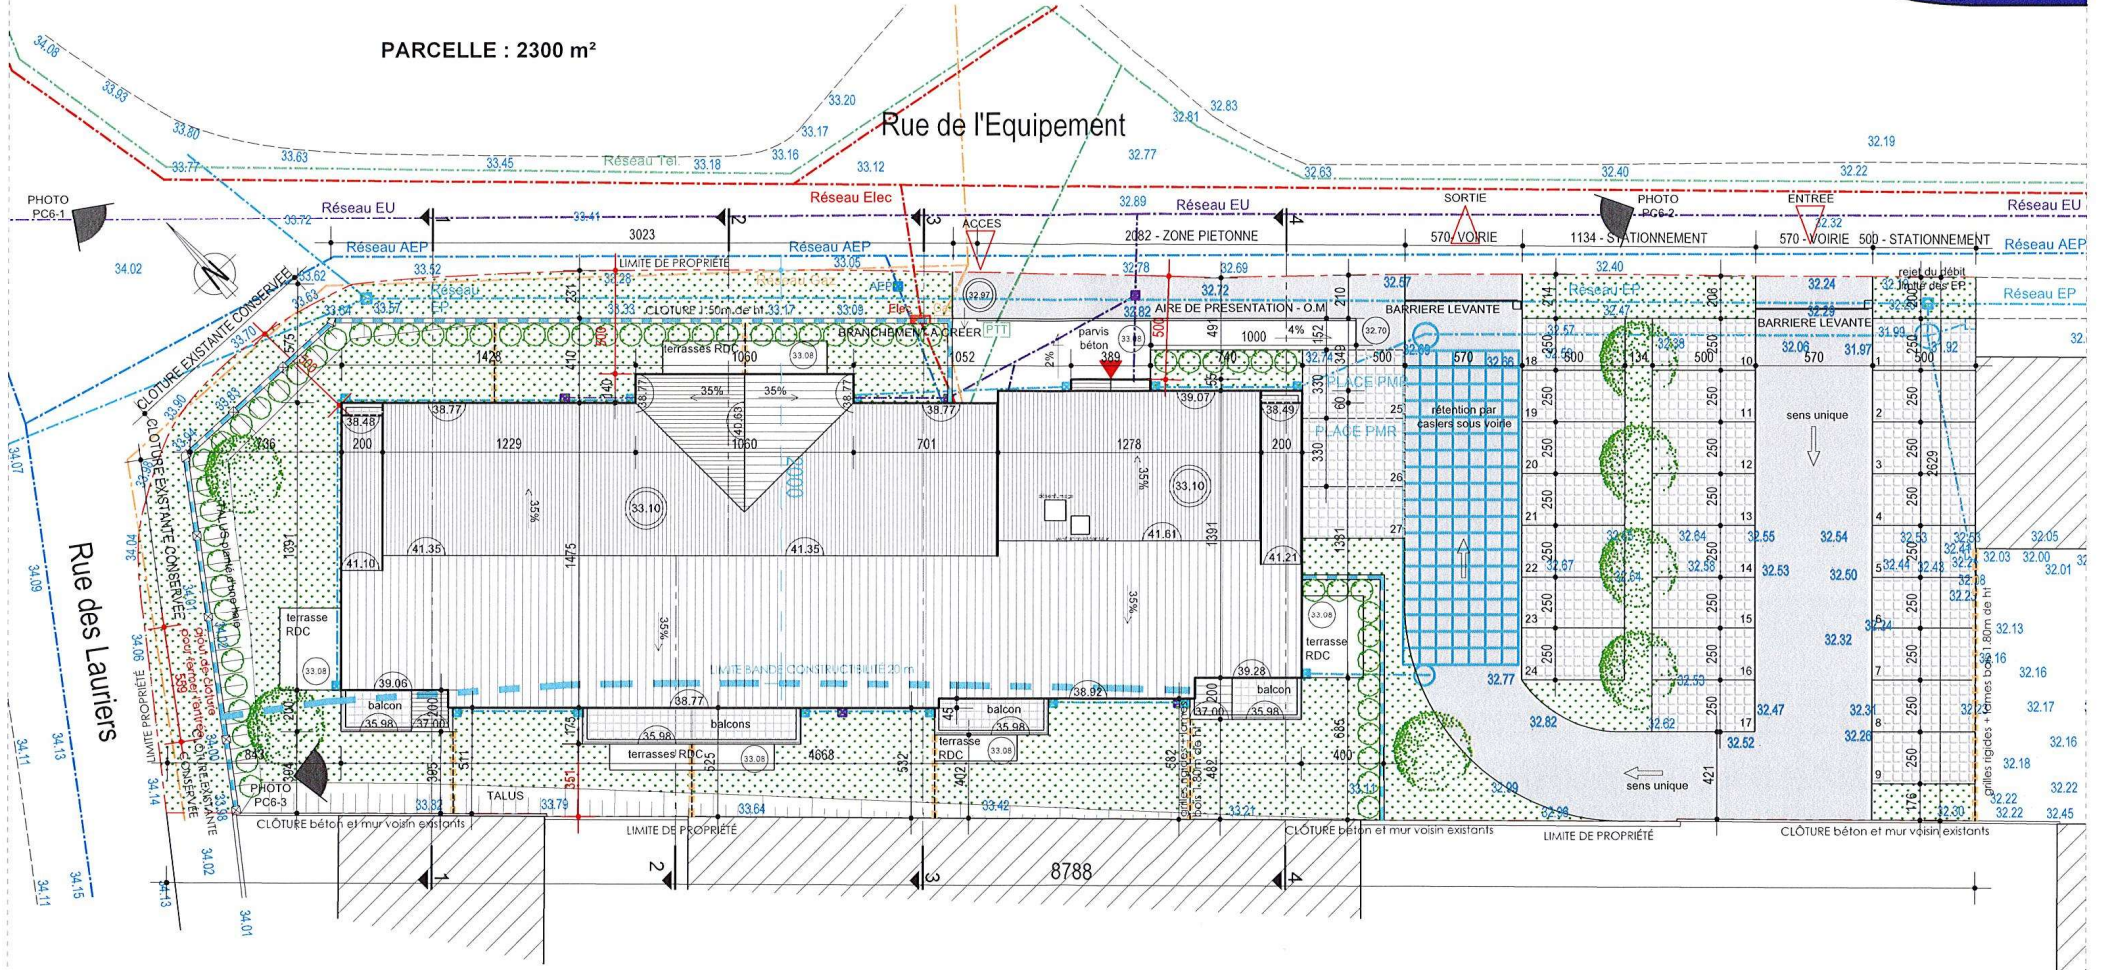

LEGENDE

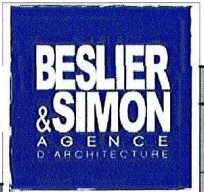

PLAN MASSE PROJET - 1/250

CONSTRUCTION	16 logts BRS		HABITAT 44
6 rue du Gâtineau "Les Salorges" 85270 Saint Hilaire de Riez n°tel: 02.51.54.47.47 n°SIRET: 815174412	Plan n°: 03/11	PC 13/03/23 2144	RUE DE L'EQUIPEMENT PORNIC

Ce document est la propriété intellectuelle de l'agence d'architecture **BESLIER & SIMON** et ne peut en aucun cas être reproduit ni exploité, même partiellement, par toute autre personne physique ou morale sans une autorisation écrite de son auteur.