



Résidence Palmiers

Rue des Palmiers  
44850 LIGNE



7 Mail Pablo PICASSO  
44021 NANTES

Plan des parkings

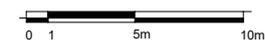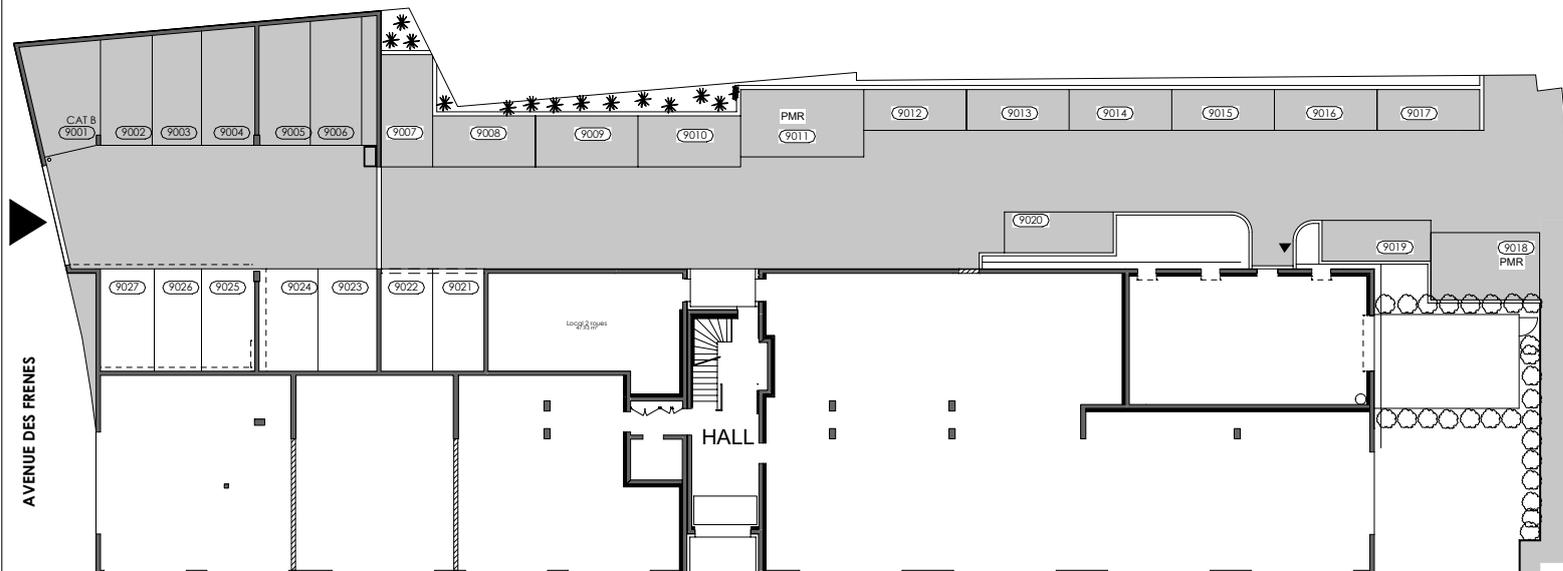

PLAN DE PRE-COMMERCIALISATION

NOVEMBRE  
2023

INDICE  
...

NOTA :

Des modifications sont susceptibles d'être apportées à ce plan en fonction des nécessités techniques ou réglementaires de la réalisation, tant en ce qui concerne les dimensions libres que les équipements.

Les surfaces et les hauteurs sous plafonds indiquées sont approximatives. Les éléments de mobilier, meubles et plan de travail ne sont placés qu'à titre indicatif.

Les retombées, faux plafonds, soffites, trappes d'accès aux gaines ainsi que l'emplacement des équipements sanitaires ne sont pas tous figurés ou le sont à titre indicatif. Les radiateurs ne sont indiqués: leur nombre, emplacement et dimension seront déterminés par l'étude thermique.