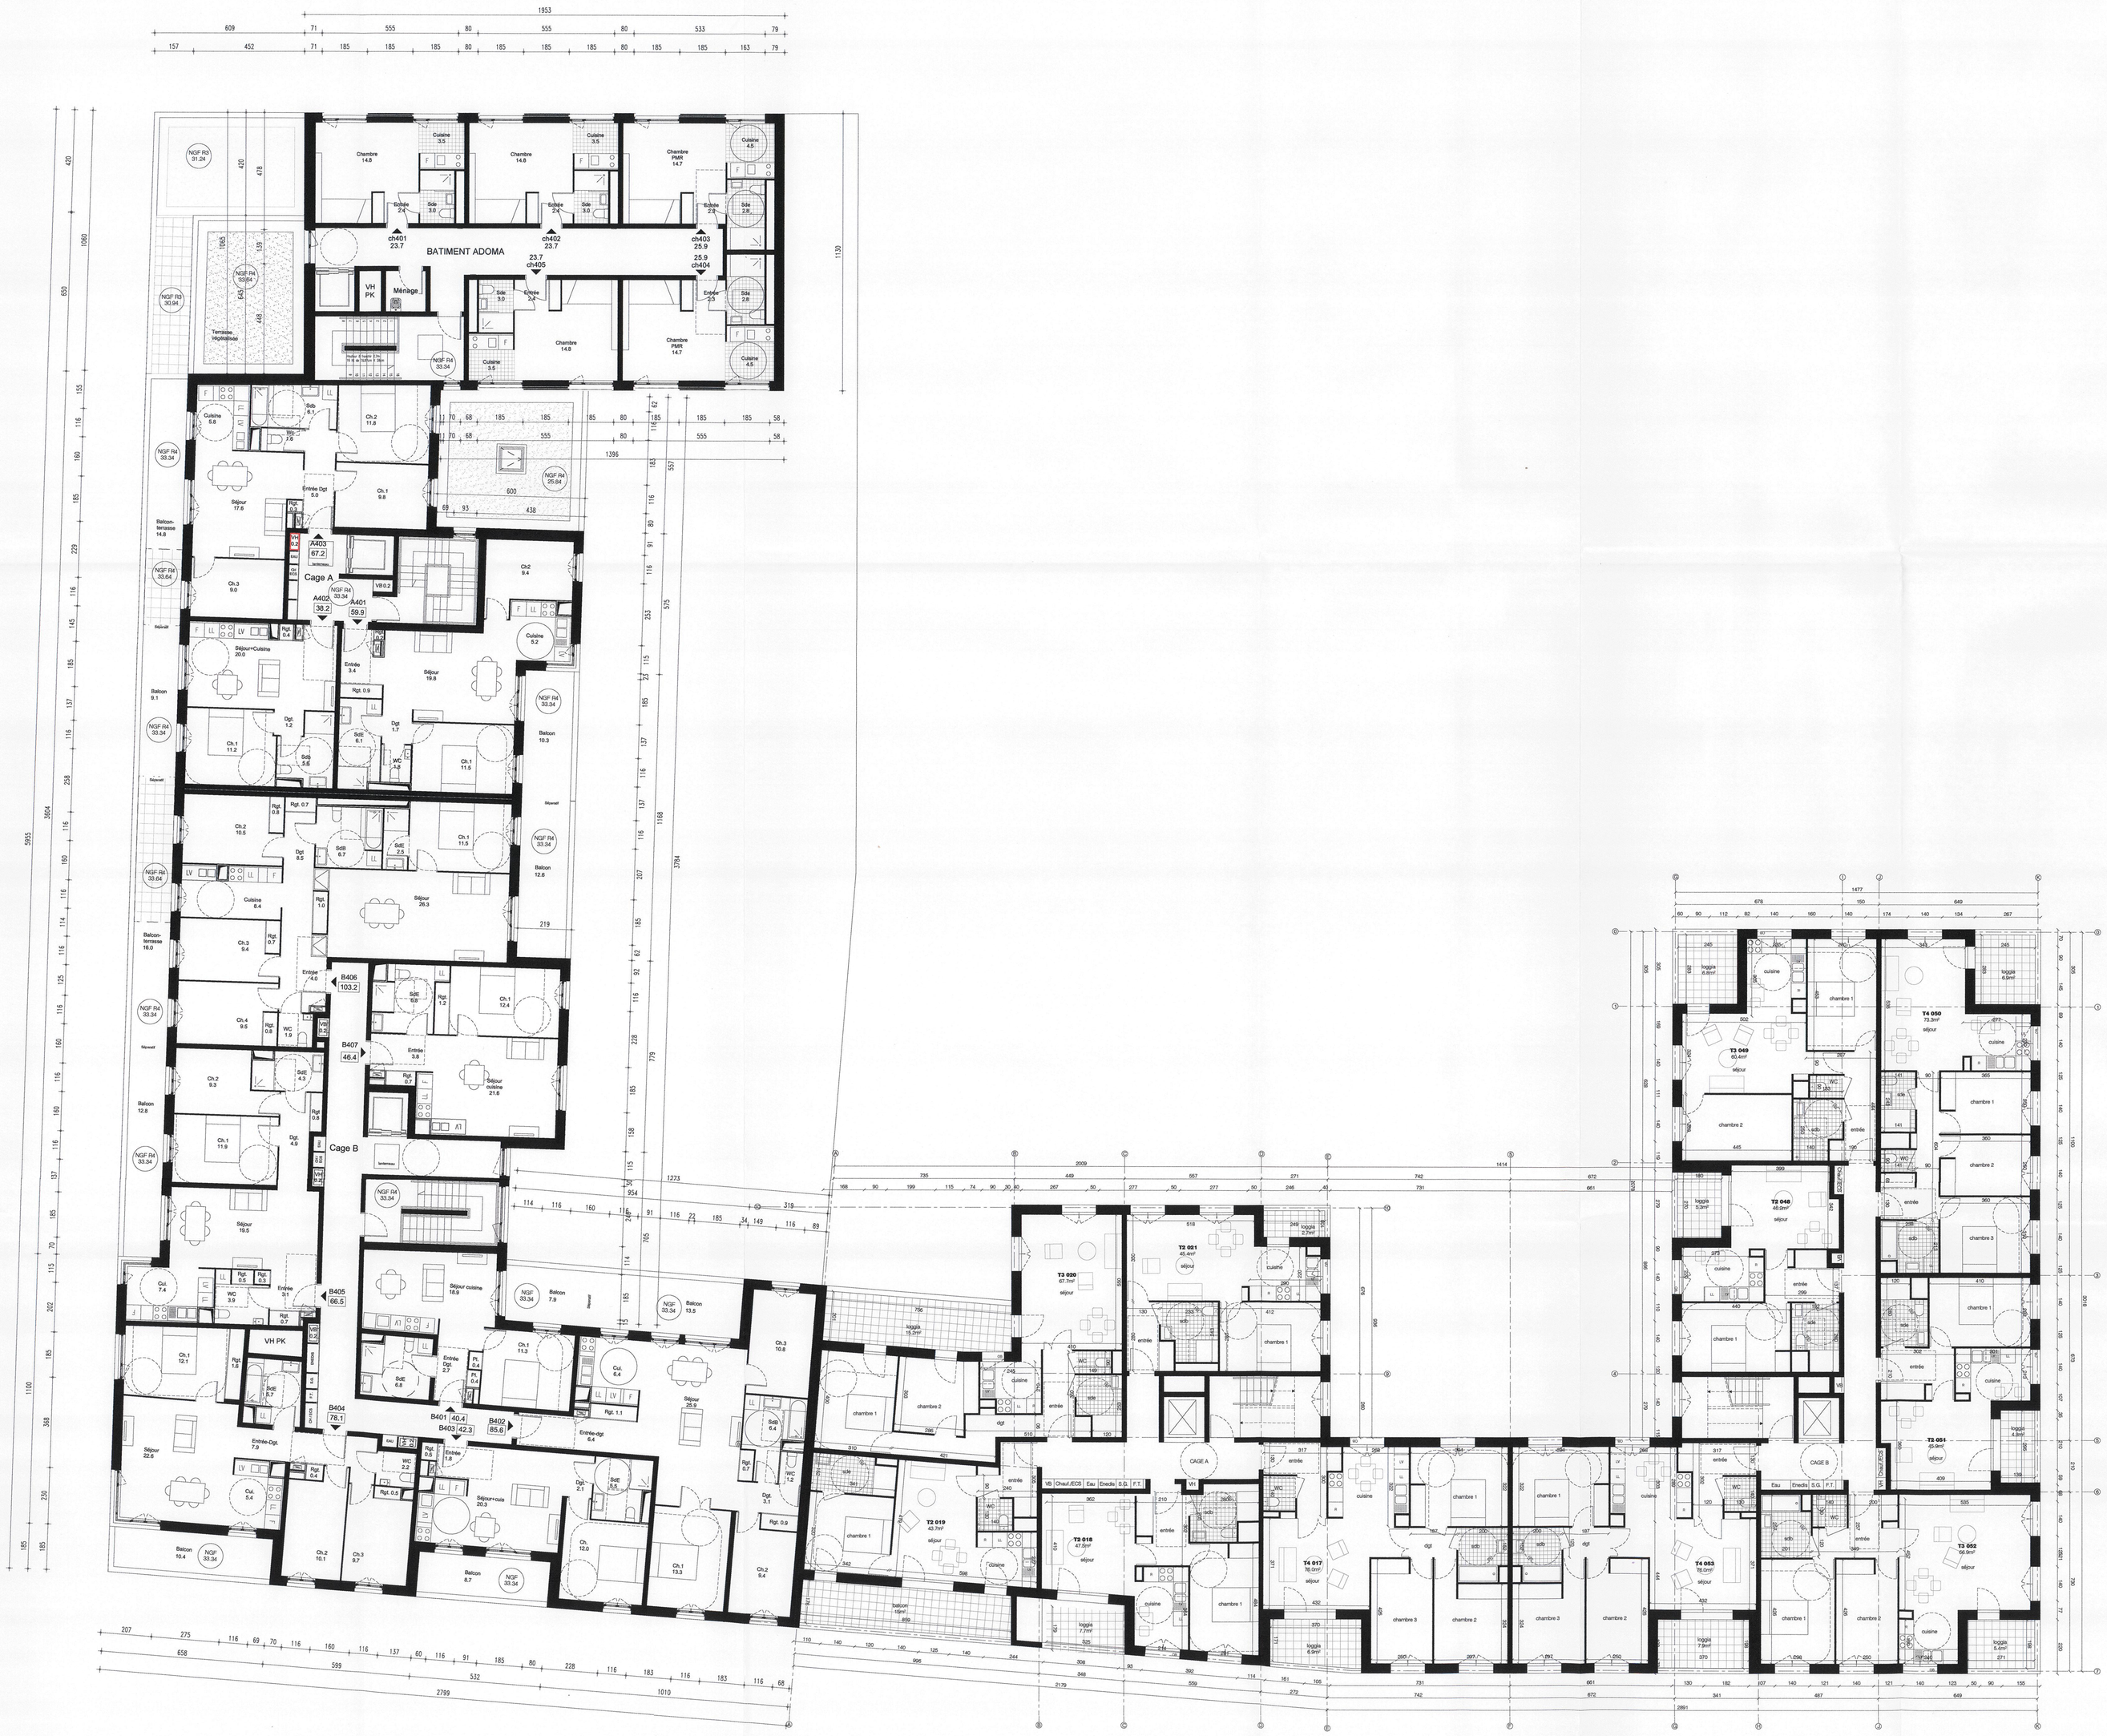

CONSTRUCTION DE 135 LOGEMENTS ZAC DE LA CASERNE MELLINET NANTES

LOTS 8A et 8B

TERRITOIRES **NMA** 1 Avenue Carnot 44038 Nantes	MAITRE D'OUVRAGE **NMH** 26 Place Alice Perks 44000 Nantes
MAITRE D'OUVRAGE **MFLA** Allée Jean Rostand BP 90069 44814 SAINT-HERBLAIN Cedex T. 02 40 85 46 70 Activités 3 867 889 391	MAITRE D'OUVRAGE **ADOMA** 39 Avenue Pierre Mendès-France 75013 Paris
MANDATAIRE **ETPO** 2 Impasse Charles Tronet 44800 Saint-Herblain	INGENIERIE **NOVAM** 10 B Avenue Maréchal de Lattre de Tassigny 44400 REZE
ARCHITECTE - MAITRE D'OEUVRE **Jean et Aline Harari Architectes** 69, rue du faubourg St Antoine 75011 Paris	ENVIRONNEMENTALE **SYMOE** 8 rue St Dominique 44200 Nantes
ARCHITECTE - MAITRE D'OEUVRE **BAUCHET ET DE LA BOUVRIE** 103, rue Saint Maur 75-011 Paris	ACOUSTIQUE **ACOUSTIBEL** 33 rue de Turgot 35310 CHARANGE
PAYSAGE **LA TALVERA** 5 Cité Voltaire 75011 PARIS / 1 Vieille-de-Soulages 12400 ARGENTAT	

Le Directeur Général,
Par délégation,
La Directrice générale adjointe
Immobilier et développement
Chantal RENAUD-MARTIN

PHASE : **PC** — LE : **01/12/2021** — ECHELLE : **1/100**

PHASE	EMETTEUR	LOT	BAT	NIVEAU	TYPE	N° PIECE	IND.
PC	BB -			R+4	PLN	A6	A