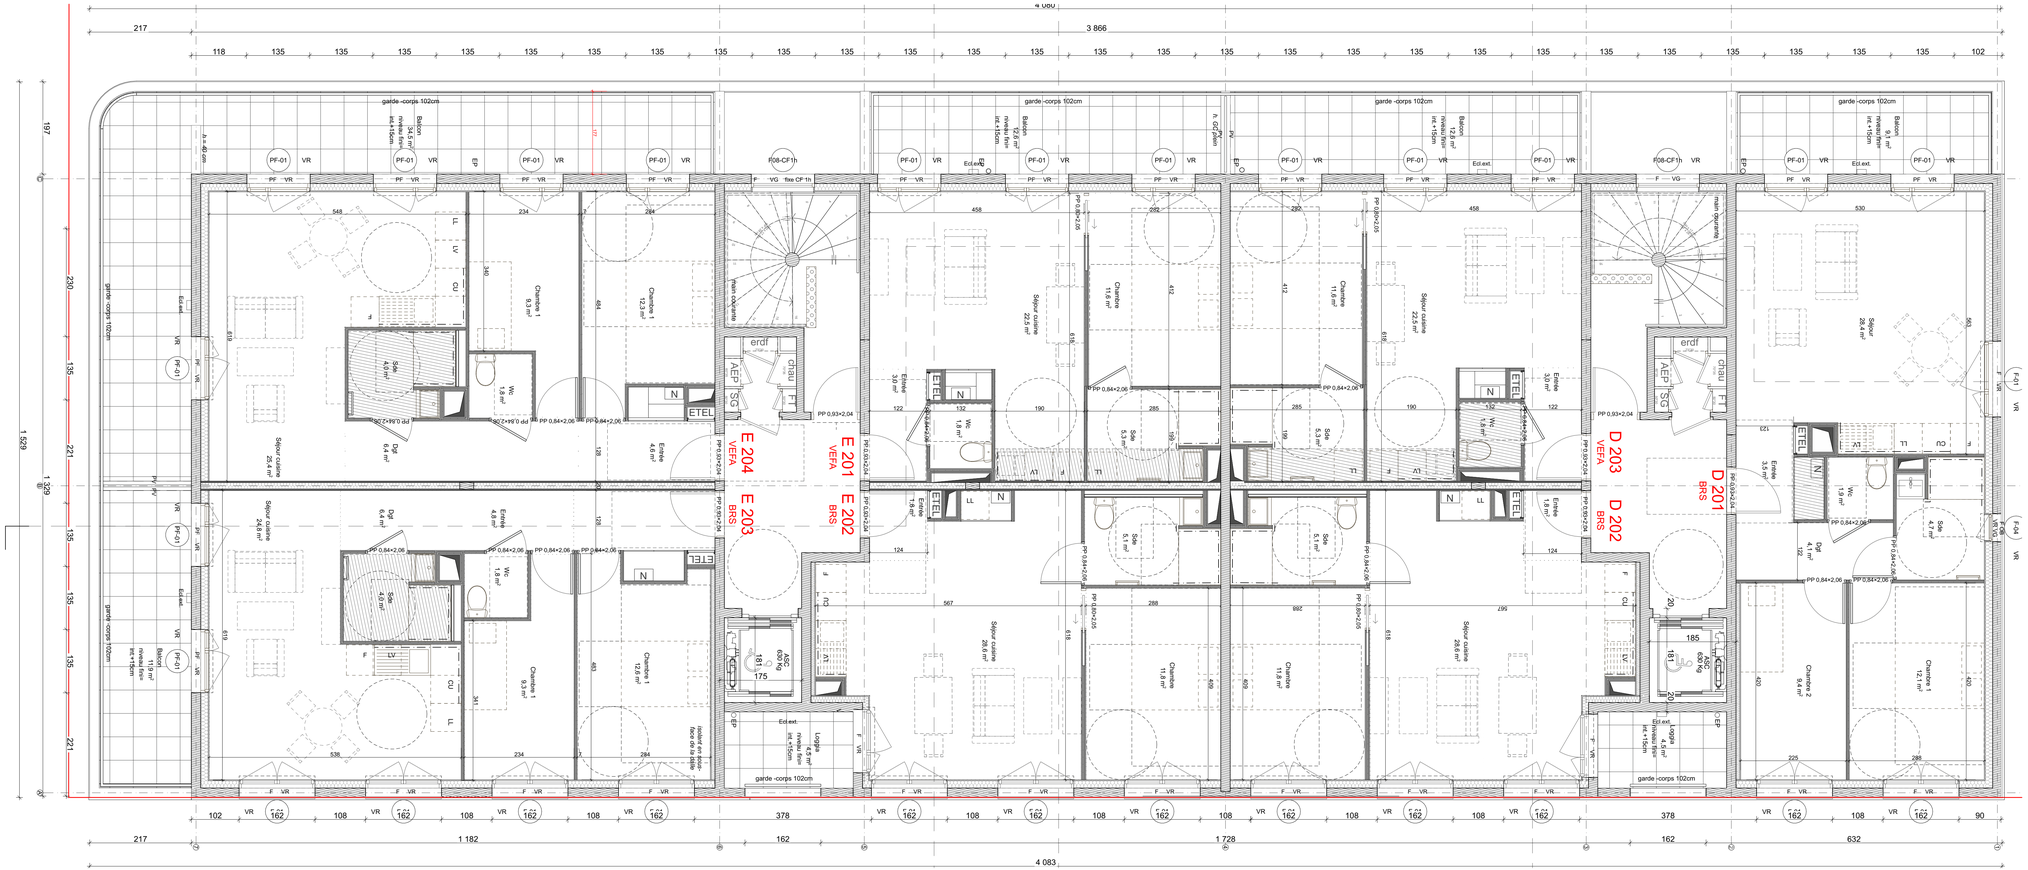

Moulin Lambert - ML1b "Cadence" ML1a "Tempo"

MAITRE D'OUVRAGE

10 Bd Charles Gautier - 44800 SAINT-HERBLAIN — Tél : 06 20 99 28 01 — acadoret@ghtocoop.fr

AMENAGEUR

Loire Océan Métropole aménagement — Ilot Jallais - Bât 02 - 7e étage - 34 rue du Pré-Gauchet - CS 93 521 - 44035 NANTES CEDEX 01 — Tél : 02 40 92 95 30 — c.melinand@splaloire.com

URBANISTE

Devillers et associés — 10, Villa Nieuport - 75013 PARIS — Tél : 06 63 14 45 48 — pierre-emile.follacci@d-et-a.fr

MAITRISE D'OEUVRE

ARCHITECTES

BARRE - LAMBOT — 3 rue Yves Boquien - 44000 NANTES — Tél : 02 40 20 41 22 — Barrelambot@me.com

NRAU — 19 bvd Davout - 75020 PARIS — Tél : 01 71 97 36 04 — simon.godard@nrau.fr

PAYSAGISTE

SEVIN Paysages — 7 rue Pierre Gaubert - 49000 ANGERS — Tél : 02 41 87 07 14 — g.sevin@gspaysages.fr

BUREAUX D'ETUDES

BET structure — 14 D rue du Patis Tatelin - 35700 RENNES — Tél : 02 99 83 50 41 - 06 09 72 80 21 — jfleblanc@ouest-structure.com

BET fluides — 12 chemin du Vigneau 44800 SAINT-HERBLAIN — Tél : 02 40 86 06 01 - 06 69 62 30 83 — baptiste.landry@solab.tech

BET VRD — 36 rue Barjot - 49300 CHOLET — Tél : 02 51 49 26 36 - 06 23 41 15 07 — olivier.drouet@cdr.eco

SUD VRD

Economiste — 2 place Albert Einstein - 85300 CHALLANS — Tél : 02 40 38 80 10 - 06 80 33 57 71 — murielle.goujon@apave.com

BUREAUX DE CONTROLE

1 rue Couteller - 44800 SAINT-HERBLAIN — arnaud.thevenon@apave.com

SPS

OPC

1 rue Henri Becquerel - 85300 CHALLANS — Tél : 02 51 11 05 56 - 06 24 58 38 48 — maxime.parou@inteco.cdr.eco

PRO

ind	dates	modification

INTITULE	DATE	NUMERO
E-D - plan NIV 2	07/2025	ARC 101
	ECHELLE 1:50	