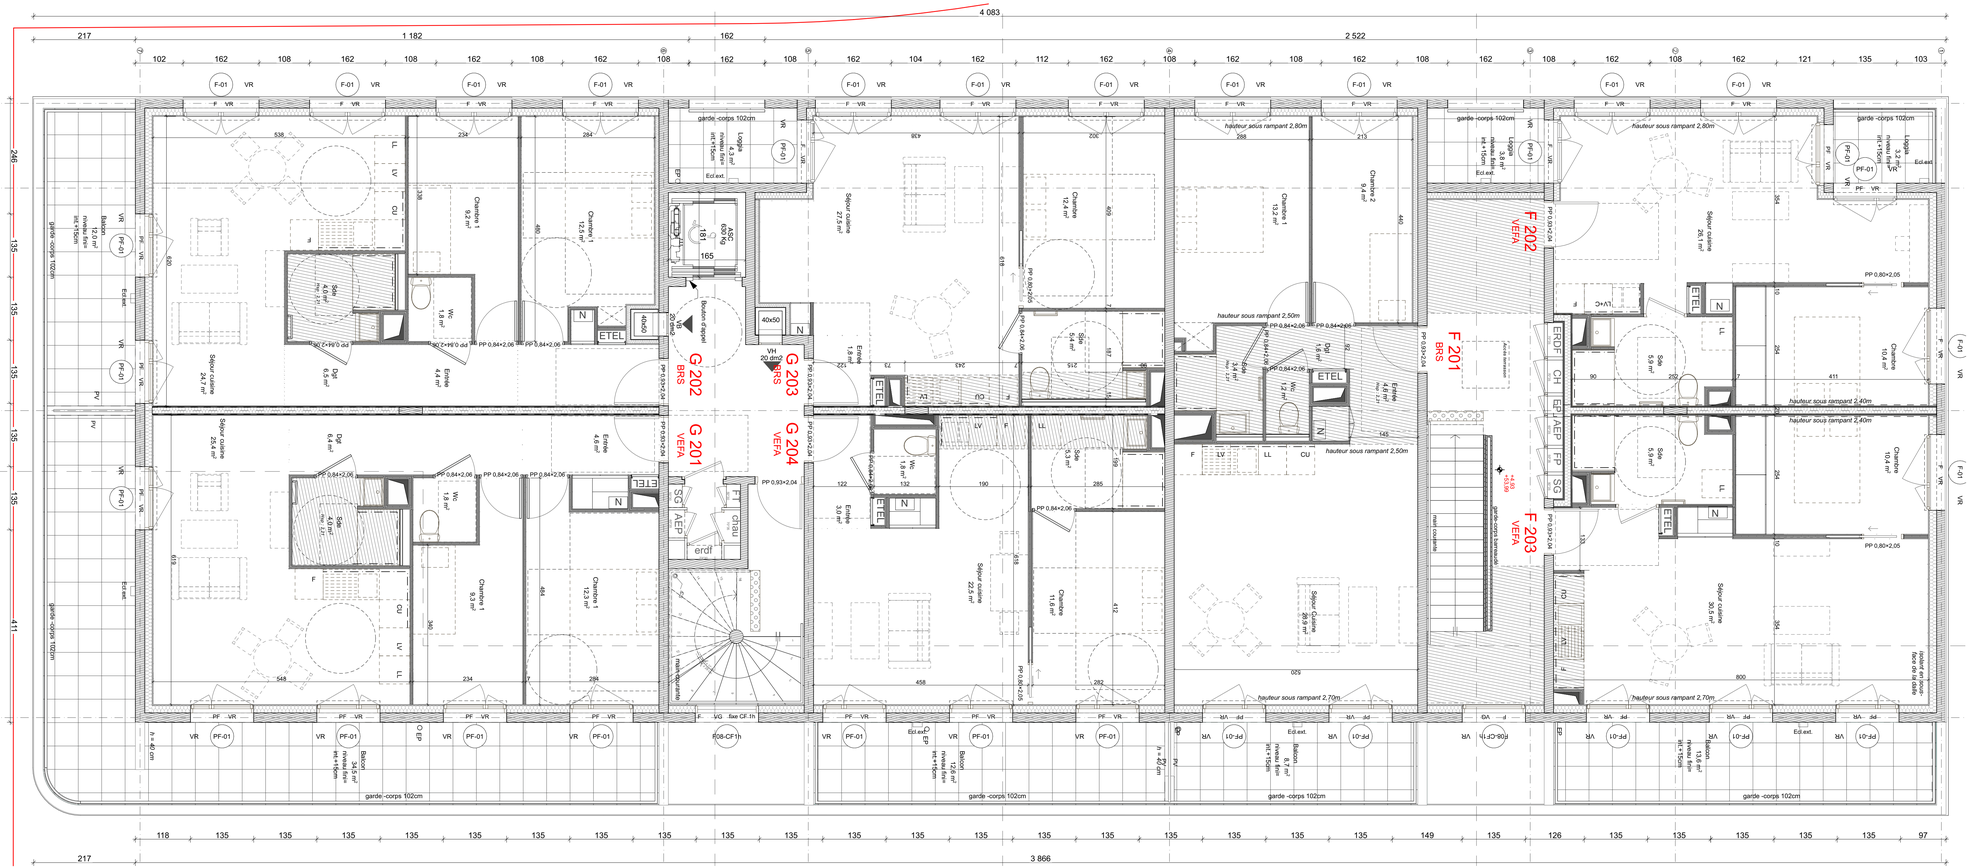

Moulin Lambert - ML1b "Cadence"
ML1a "Tempo"

MAITRE D'OUVRAGE

HELLO CITY	10 Bd Charles Gautier - 44800 SAINT-HERBLAIN	Tél : 06 20 99 28 01 acadoret@ghtcoop.fr

AMENAGEUR

Loire Océan Métropole aménagement	Ilot Jallais - Bât 02 - 7e étage - 34 rue du Pré-Gauchet - CS 93 521 - 44035 NANTES CEDEX 01	Tél : 02 40 92 95 30 c.melinand@splaloire.com

URBANISTE

D&A Devillers et associés	10, Villa Nieuport - 75013 PARIS	Tél : 06 63 14 45 48 pierre-emile.follacci@d-et-a.fr

MAITRISE D'OEUVRE

ARCHITECTES

BARRE LAMBOT	3 rue Yves Boquien - 44000 NANTES	Tél : 02 40 20 41 22 Barrelambot@me.com
NRAU	19 bvd Davout - 75020 PARIS	Tél : 01 71 97 36 04 simon.godard@nrau.fr

PAYSAGISTE

SEVIN Paysages	7 rue Pierre Gaubert - 49000 ANGERS	Tél : 02 41 87 07 14 g.sevin@gspaysages.fr

BUREAUX D'ETUDES

OUEST STRUCTURES	BET structure 14 D rue du Patis Tatelin - 35700 RENNES	Tél : 02 99 83 50 41 - 06 09 72 80 21 jfleblanc@ouest-structure.com
SOLIAS	BET fluides 12 chemin du Vigneau 44800 SAINT-HERBLAIN	Tél : 02 40 86 06 01 - 06 69 62 30 83 baptiste.landry@solab.tech
	BET VRD 36 rue Barjot - 49300 CHOLET	
SUD VRD		
cdr	Economiste 2 place Albert Einstein - 85300 CHALLANS	Tél : 02 51 49 26 36 - 06 23 41 15 07 olivier.drouet@cdr.eco
apave	**BUREAUX DE CONTROLE** 1 rue Couteller - 44800 SAINT-HERBLAIN	Tél : 02 40 38 80 10 - 06 80 33 57 71 murielle.goujon@apave.com
	SPS	arnaud.thevenon@apave.com
inteco	**OPC** 1 rue Henri Becquerel - 85300 CHALLANS	Tél : 02 51 11 05 56 - 06 24 58 38 48 maxime.parou@inteco.cdr.eco

PRO

ind	dates	modification

INTITULE	DATE	NUMERO
F-G - plan NIV 2	07/2025	ARC 101
	ECHELLE 1:50	