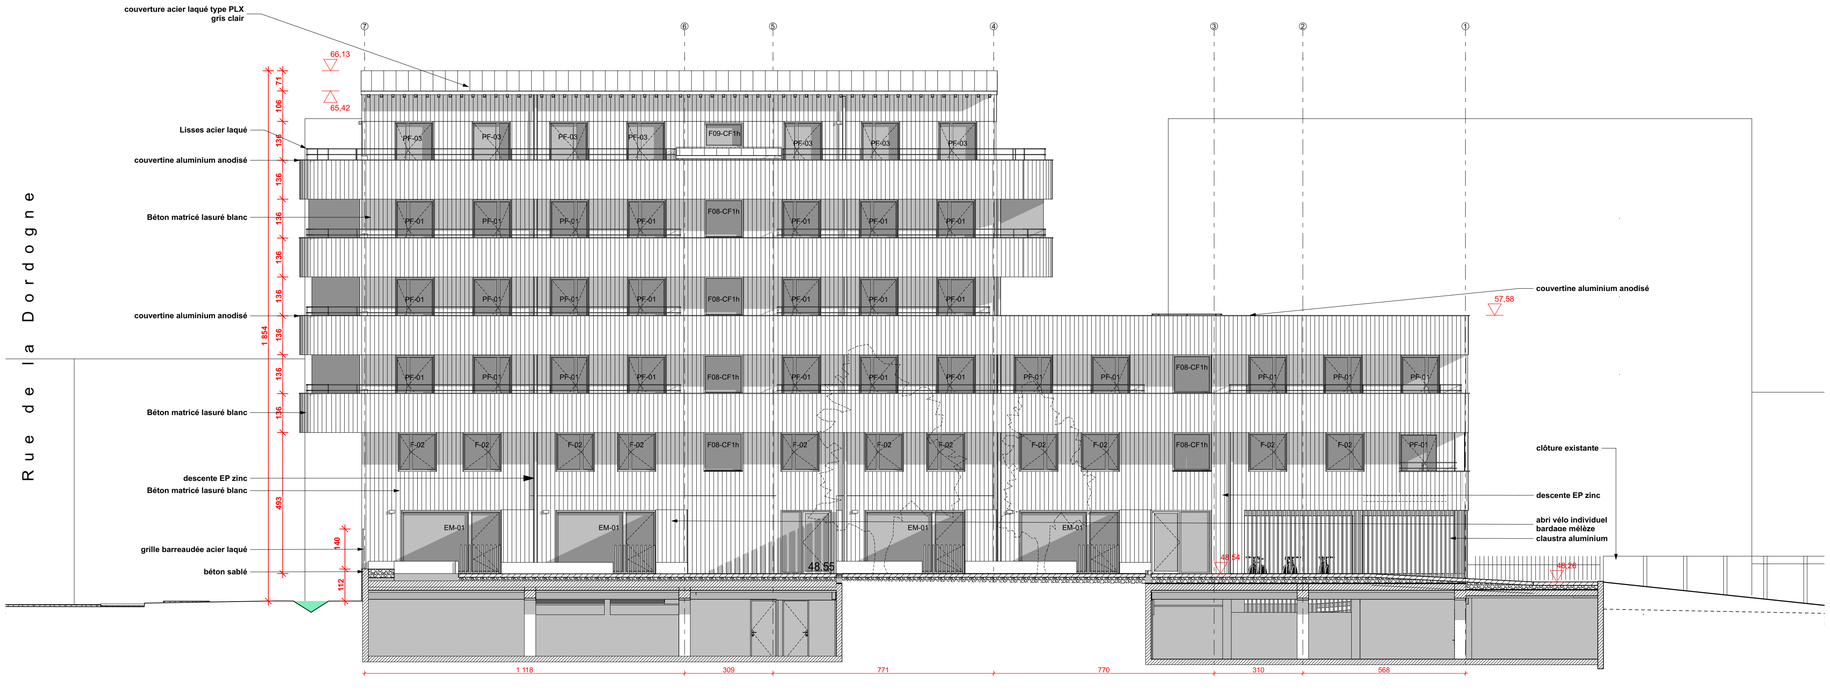

façade intérieure bat F-G 1:100

Moulin Lambert - ML1b "Cadence" ML1a "Tempo"

MAITRE D'OUVRAGE
10 Bd Charles Gautier - 44800 SAINT-HERBLAIN — Tél : 06 20 99 28 01, acadoret@ghtcoop.fr

AMENAGEUR
Loire Océan Métropole aménagement — Ilot Jallais - Bât.02 - 7e étage - 34 rue du Pré-Gauchet - CS 93 521 - 44035 NANTES CEDEX 01 — Tél : 02 40 92 95 30, c.melinand@splaloma.com

URBANISTE
Devillers et associés — 10, Villa Nieuport - 75013 PARIS — Tél : 06 63 14 45 48, pierre-emile.foliacci@d-et-a.fr

MAITRISE D'OEUVRE

ARCHITECTES
BARRE - LAMBOT — 3 rue Yves Boquien - 44000 NANTES — Tél : 02 40 20 41 22, Barrelambot@me.com
NRAU — 19 bvd Davout - 75020 PARIS — Tél : 01 71 97 36 04, simon.godard@nrau.fr

PAYSAGISTE
SEVIN Paysages — 7 rue Pierre Gaubert - 49000 ANGERS — Tél : 02 41 87 07 14, g.sevin@gspaysages.fr

BUREAUX D'ETUDES
BET structure — 14 D rue du Patis Tatelin - 35700 RENNES — Tél : 02 99 83 50 41 - 06 09 72 80 21, jfleblanc@ouest-structure.com
BET fluides — 12 chemin du Vigneau 44800 SAINT-HERBLAIN — Tél : 02 40 86 06 01 - 06 69 62 30 83, baptiste.landry@solab.tech
SUD VRD — BET VRD — 36 rue Barjot - 49300 CHOLET
Economiste — 2 place Albert Einstein - 85300 CHALLANS — Tél : 02 51 49 26 36 - 06 23 41 15 07, olivier.drouet@cdr.eco

BUREAUX DE CONTROLE — 1 rue Couteliier - 44800 SAINT-HERBLAIN — Tél : 02 40 38 80 10 - 06 80 33 57 71, murielle.goujon@apave.com
SPS — amaud.thevenon@apave.com
OPC — 1 rue Henri Becquerel - 85300 CHALLANS — Tél : 02 51 11 05 56 - 06 24 58 38 48, maxime.parou@inteco.cdr.eco

PRO

ind	dates	modification

INTITULE	DATE	NUMERO
FACADE INTERIEURE BAT FG	07/2025	ARC 304
	ECHELLE 1:100	